


escala Horitzontal. 1/500
 escala Vertical. 1/50

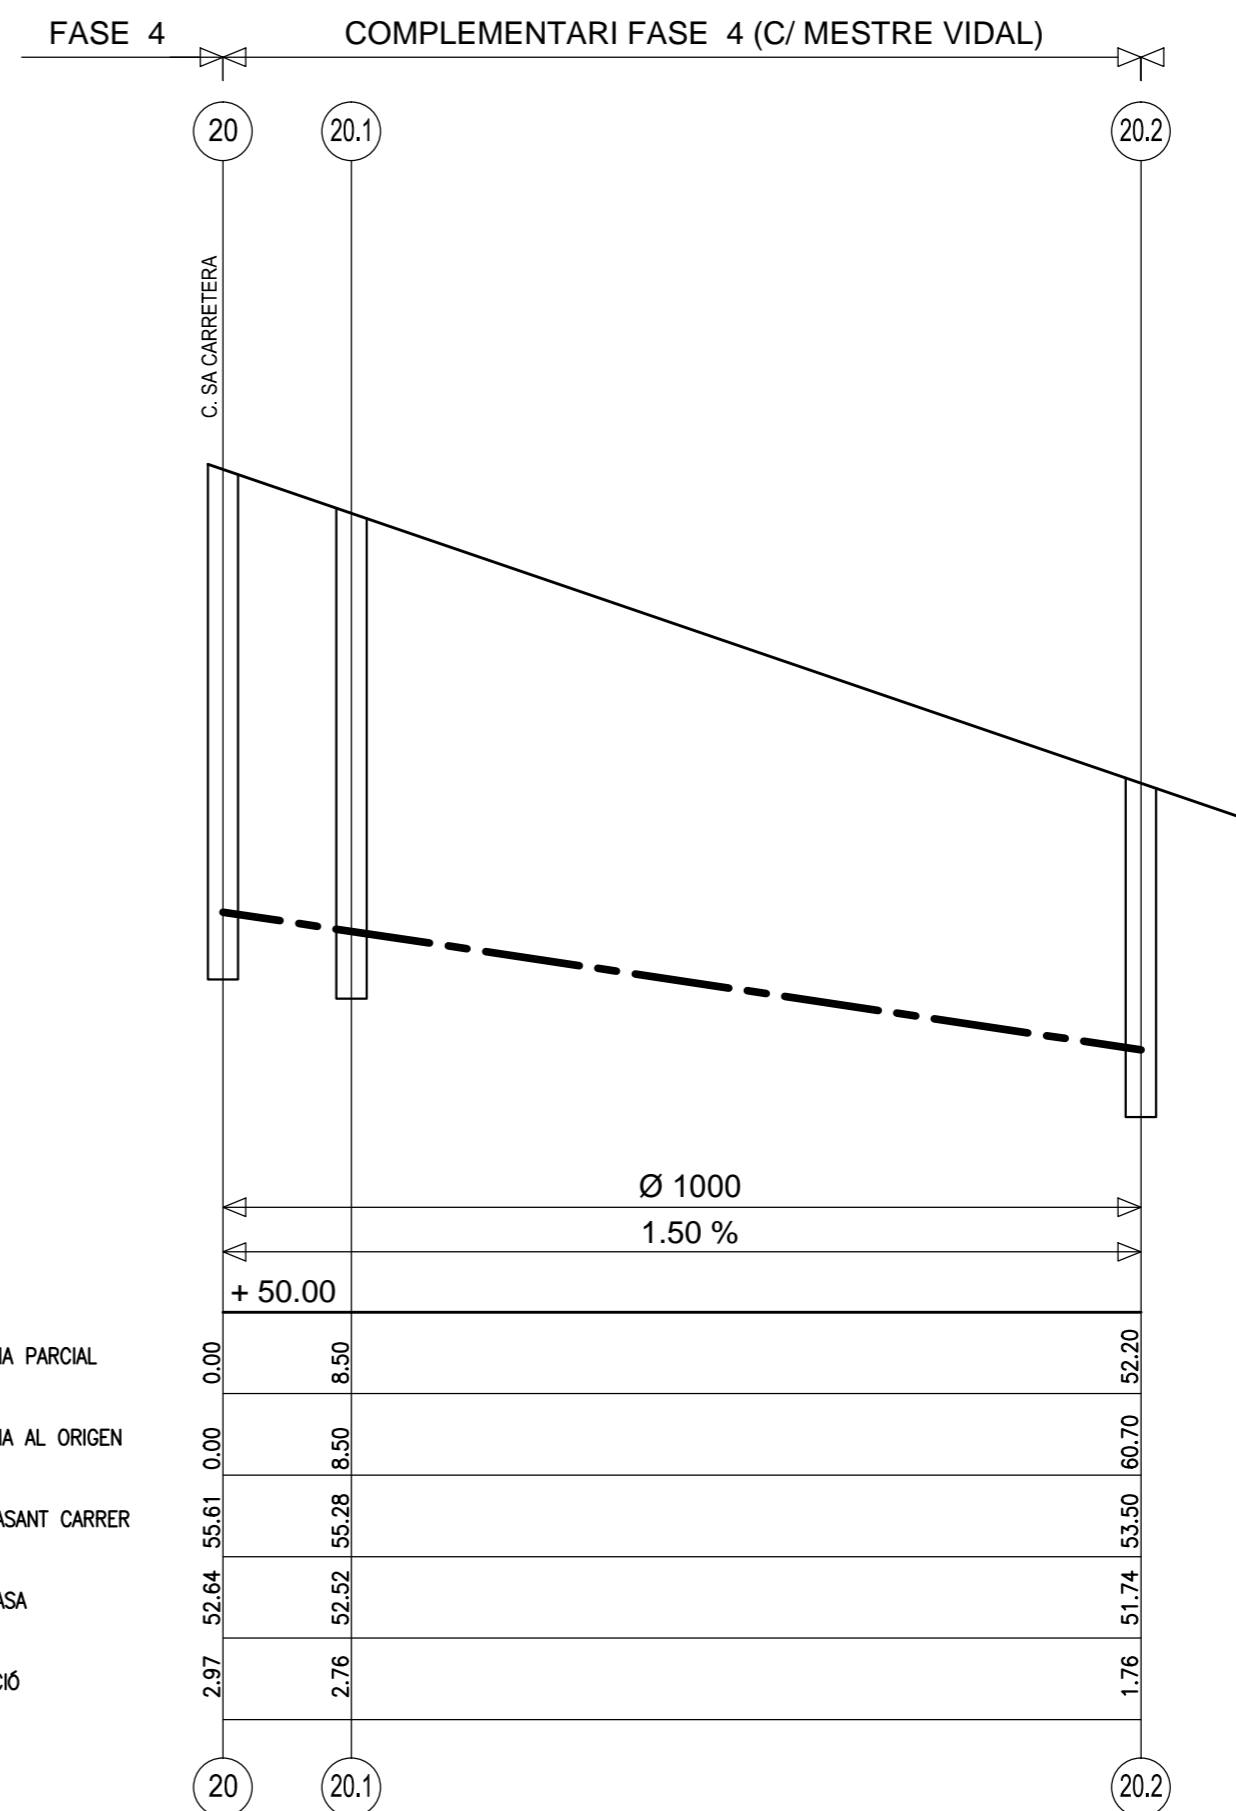

escala Horitzontal. 1/500
 escala Vertical. 1/50

PROJECTE D'OBRES PER LA RECOLLIDA I CONDUCCIÓ
 DE LES AIGÜES PLUVIALS DEL NUCLI URBÀ
 (FASE nº 4 FASE nº 5)

EMPLAÇAMENT **LLUBI**
 mallorca
 Plano: PERFIL LONGITUDINAL FASE 4 (P20 - P22)
 Escala: Horizontal :1/500 Vertical : 1/50
 Data: MAIG 2019

ENGINYER INDUSTRIAL PROMOTOR:

