

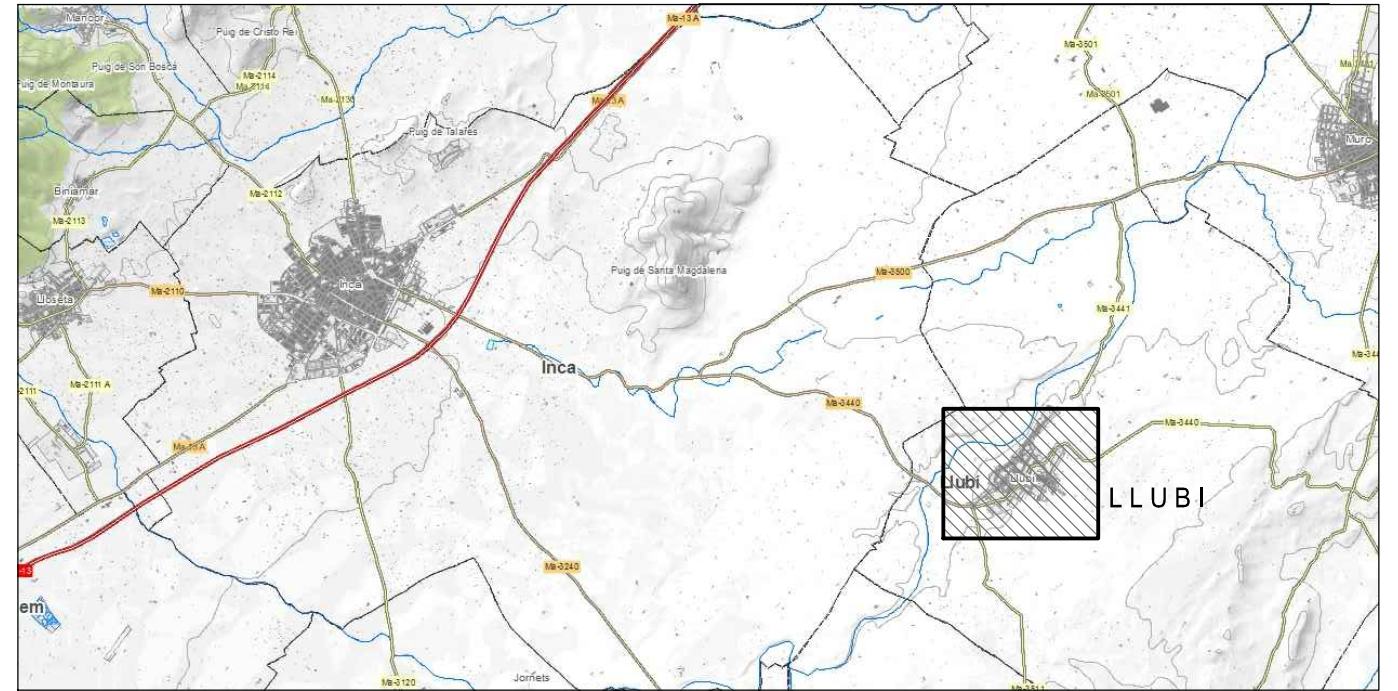


EMPLAÇAMENT

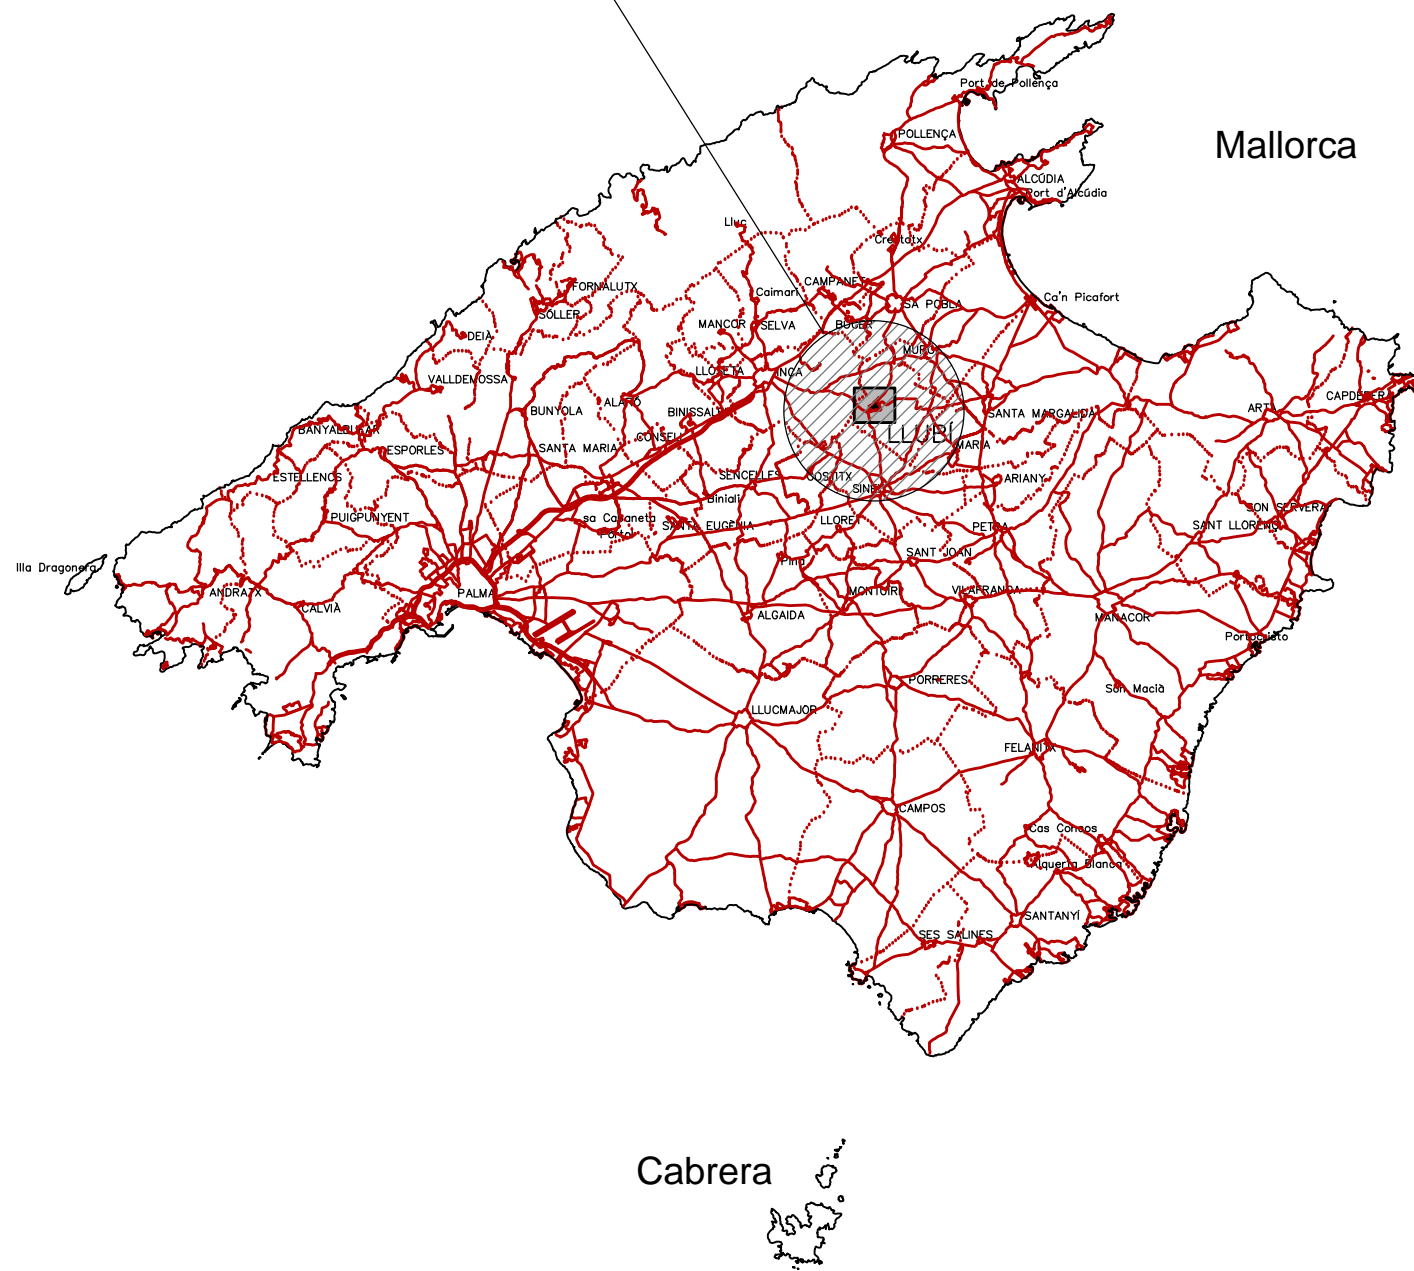

SITUACIÓ OBRES XARXA DE RECOLLIDA D' AIGÜES PLUVIALS

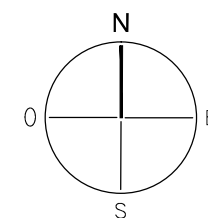

PROJECTE D'OBRES PER LA RECOLLIDA I CONDUCCIÓ DE LES AIGÜES PLUVIALS DEL NUCLI URBÀ (FASE nº 4 FASE nº 5)

EMPLAÇAMENT	LLUBI mallorca
Plano:	SITUACIÓ - EEMPLAÇAMENT
Escala:	
Data:	MAIG 2019

ENGINYER INDUSTRIAL PROMOTOR:

JOAN MATEU HERRACH TORRENS Col·legiat nº 376

AJUNTAMENT DE LLUBI

