

DATOS CATASTRALES DEL INMUEBLE
Referencia Catastral: 0848833ED0904N0001BB
0848832ED0904N0001AB

LOCALIZACIÓN
Carrer Ramon Llull 27D. 07430, Llubí.

Superficie gráfica según catastro: 315 m2
Superficie gráfica según topográfico: 320,62 m2
Cualificación del suelo: Suelo Urbano



CATASTRO. E: 1/250

AMPLIACIÓ ESCOLETA DE LLUBÍ
CARRER RAMÓN LLULL 27D. 07430, LLUBÍ.
AJUNTAMENT DE LLUBÍ



EM01 PRO. BÁSICO Y EJECUTIVO
EMPLAZAMIENTO
SITUACIÓN

AULETS ARQUITECTES + AIXOPLUC
Sebastian Martorell Mateo Núm. Colegio:556343
Francisco Cifuentes Utrero Núm. Colegio:424951
David Tapias Monné Núm. Colegio:375101
SANT FELIU 17, LOCAL 16. 07012, PALMA
www.aulets.net / aulets@aulets.net
AVINGUDA VALL D'ARAN 7. 43206, REUS
www.aixopluc.net / info@aixopluc.net

DIN A3	DIN A1
1/1000	1/500



DIBUJADO	REVISADO
XSA	SMM

2025/01/22

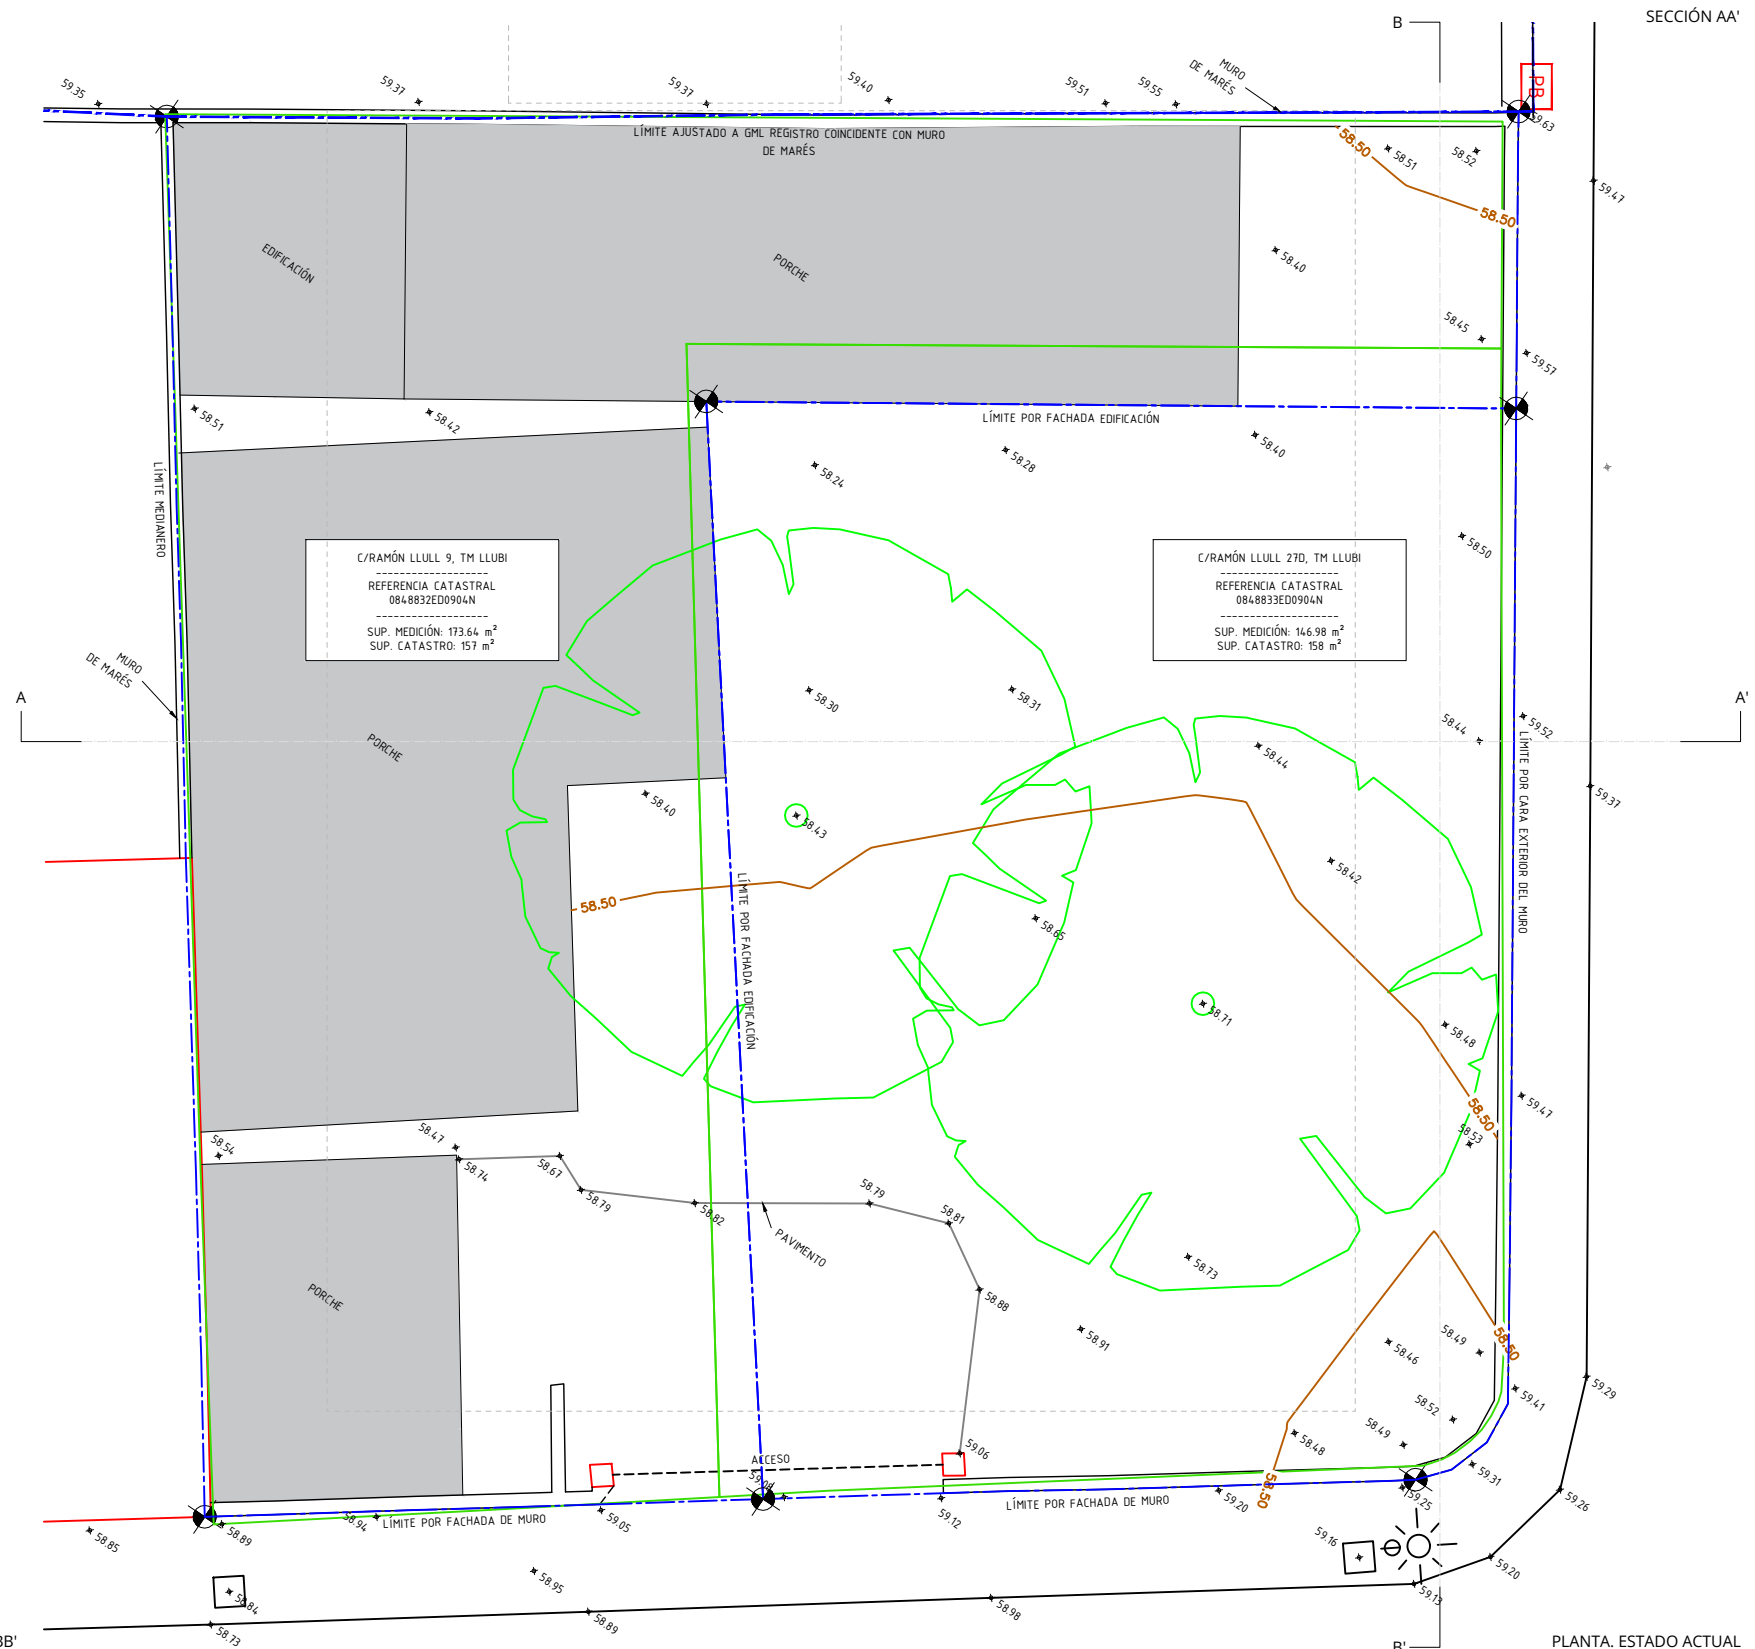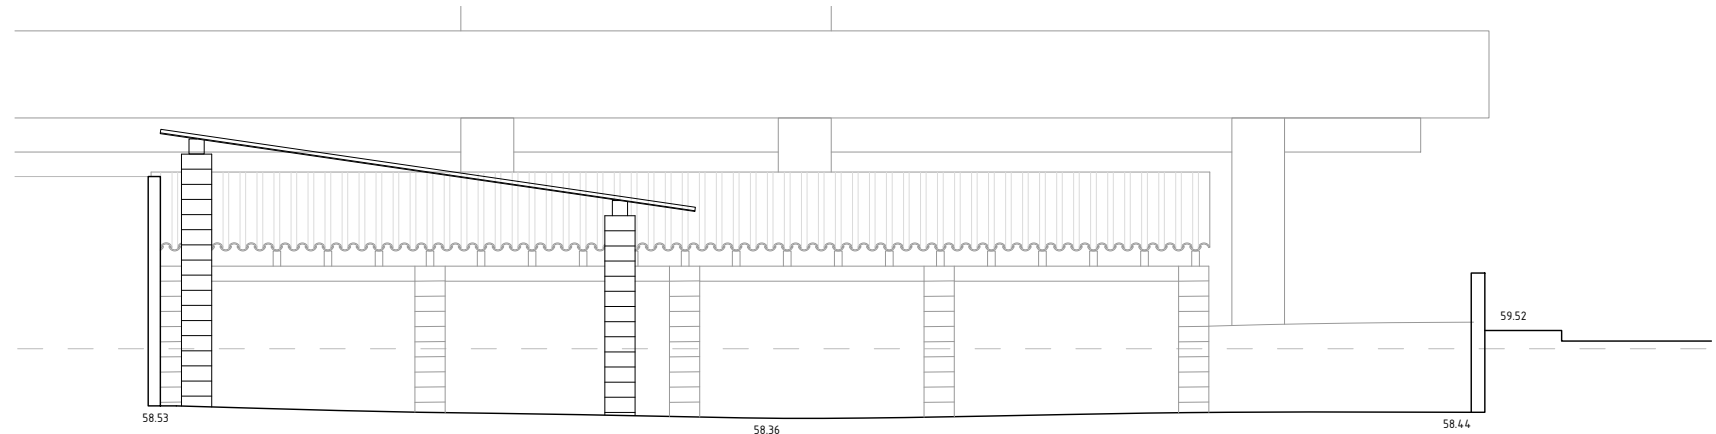



DIBUJADO XSA REVISADO SMM

2025/01/22

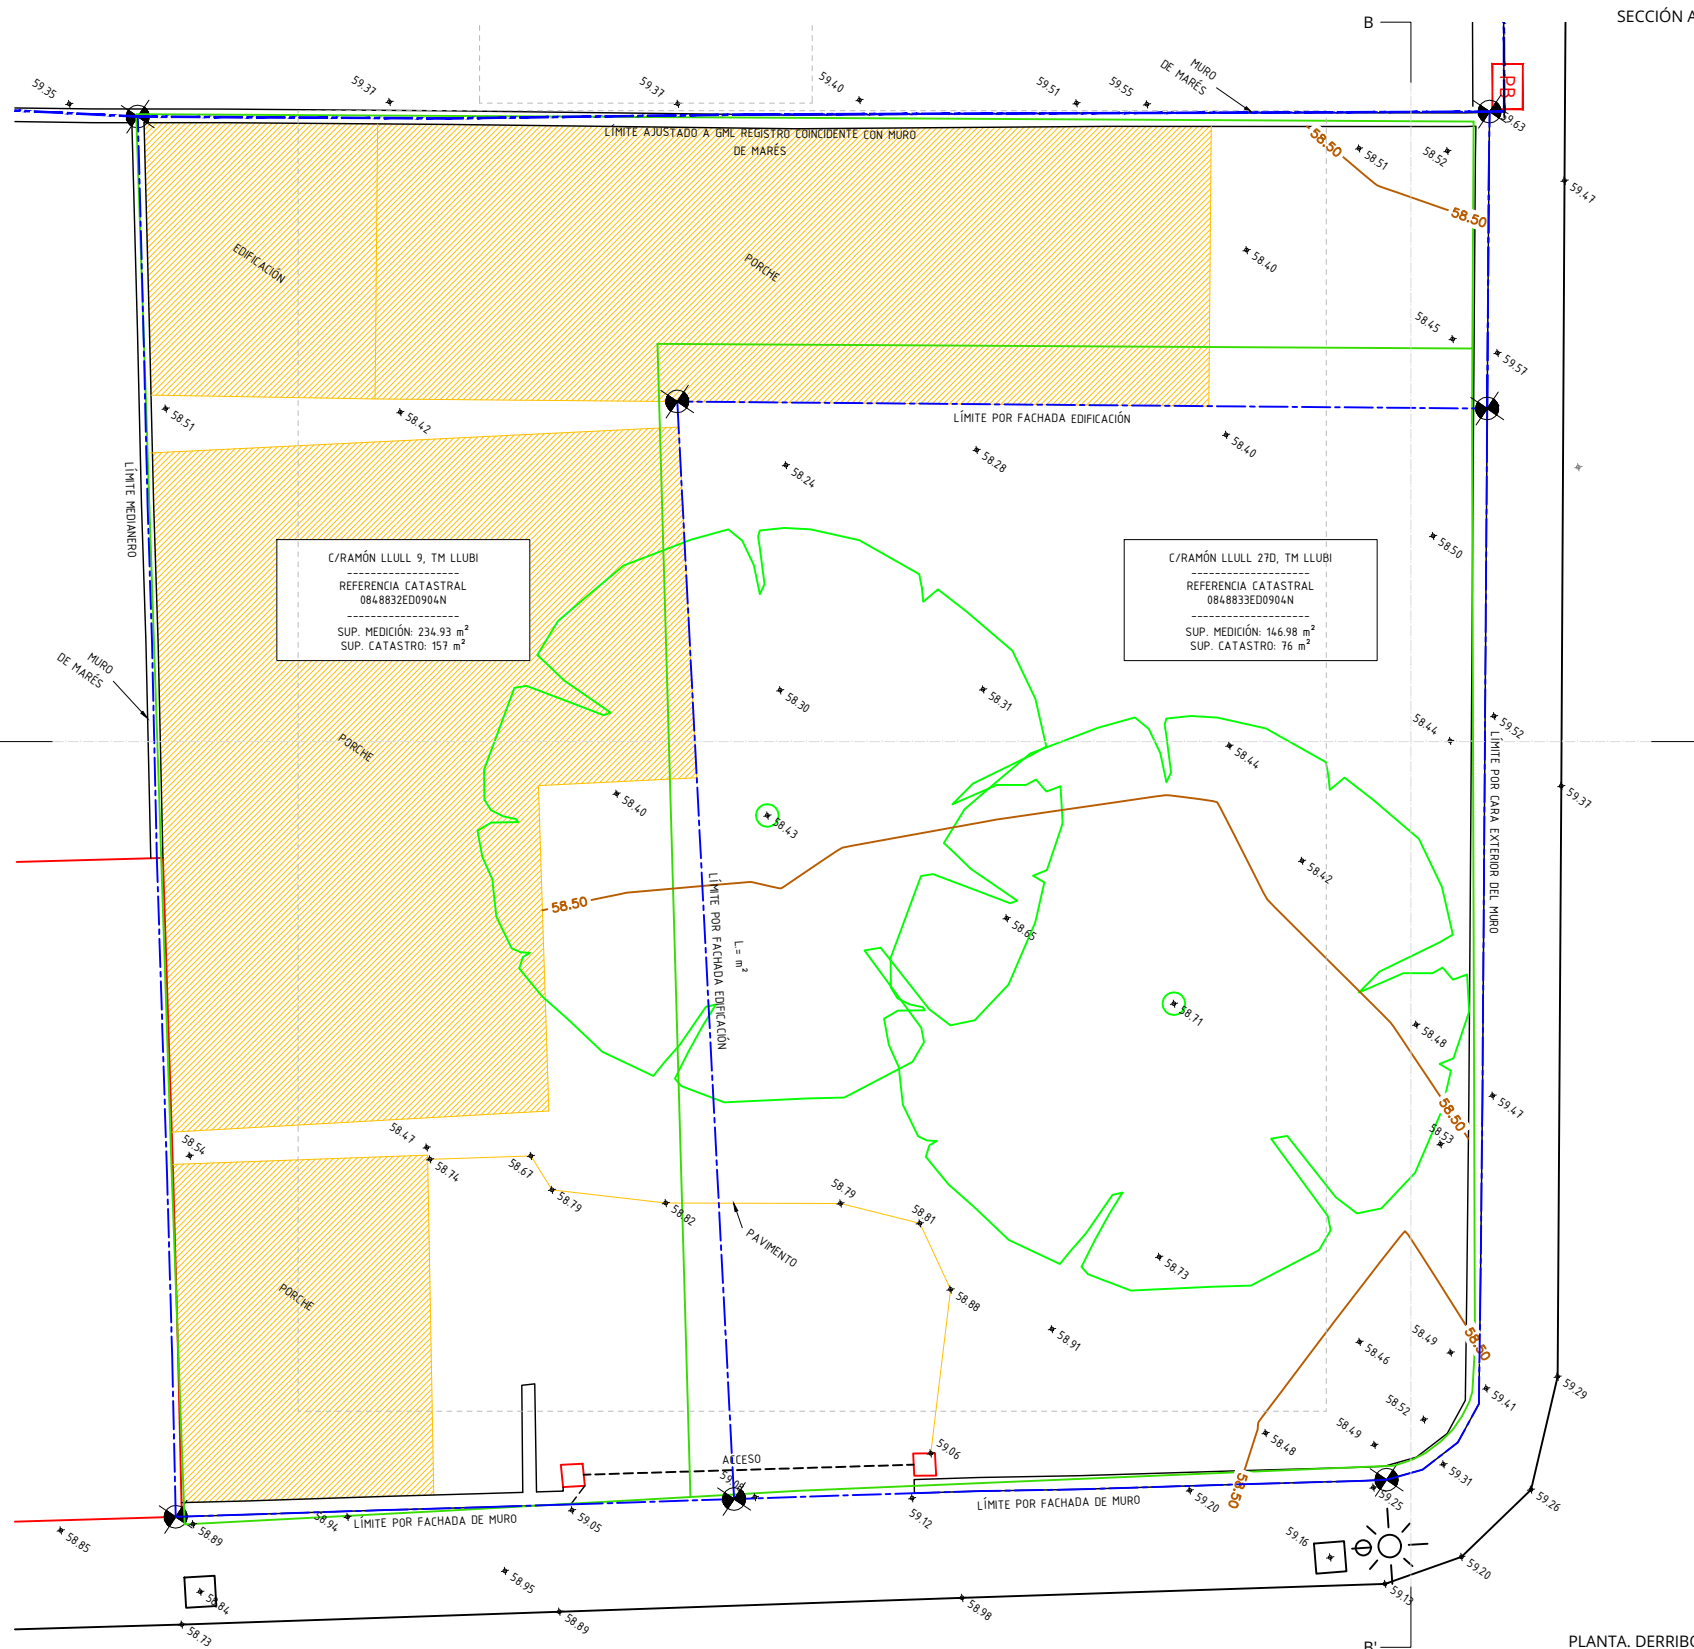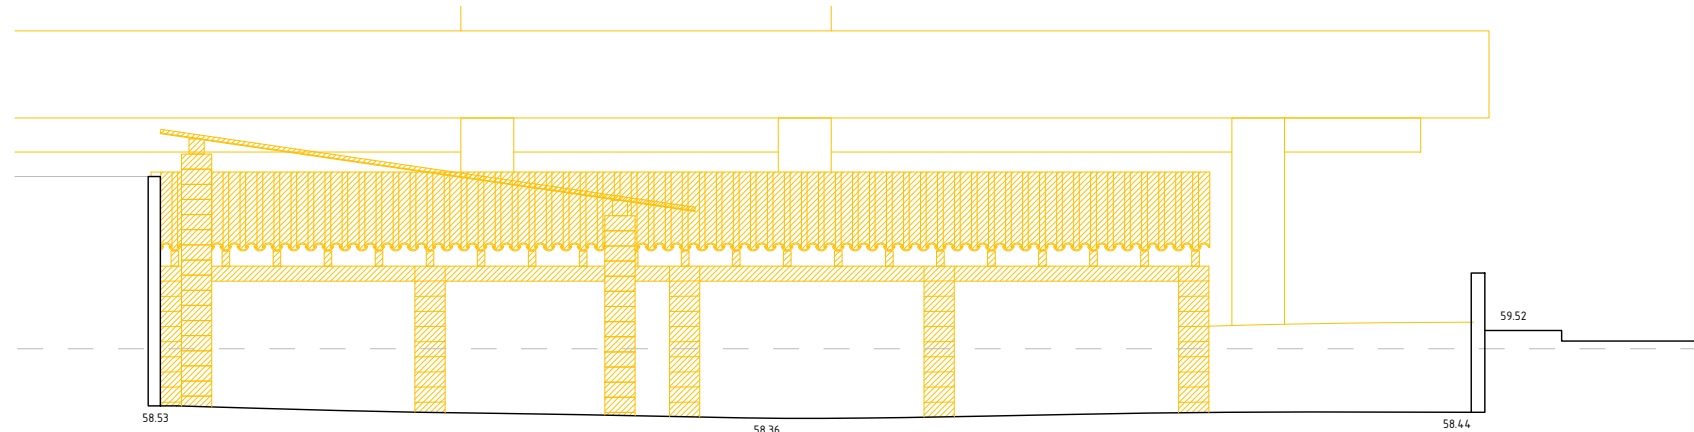


DIBUJADO XSA REVISADO SMM


2025/01/22

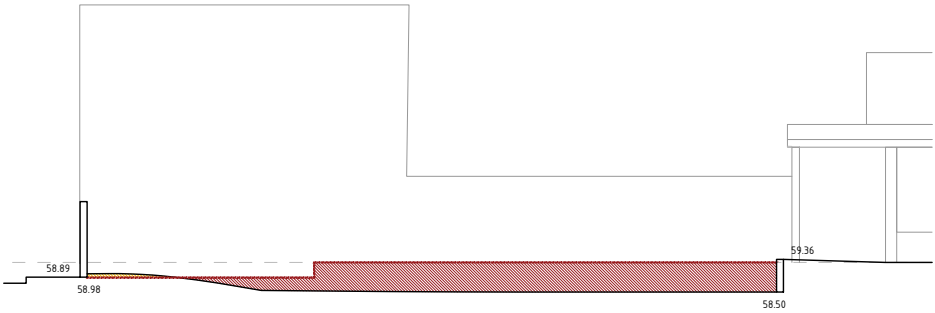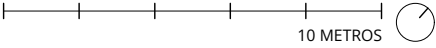


SEC. LONGITUDINAL 1

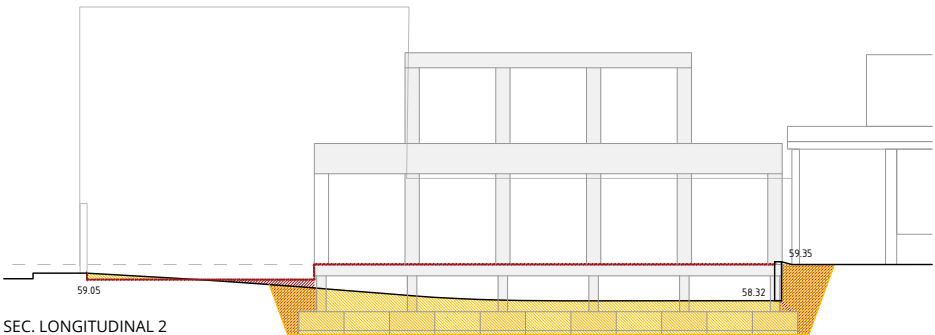


SEC. LONGITUDINAL 2

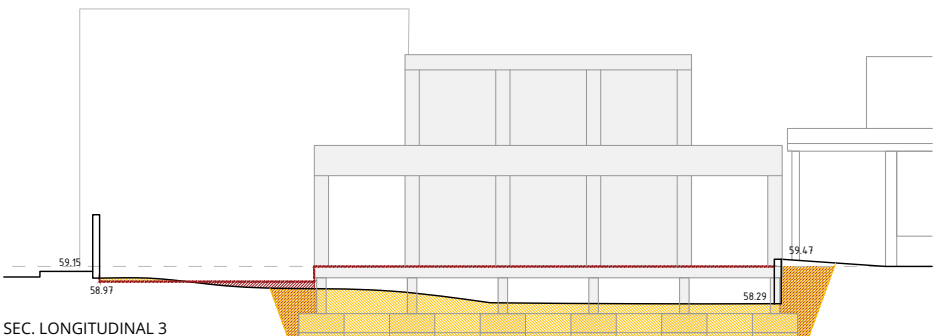


SEC. LONGITUDINAL 3

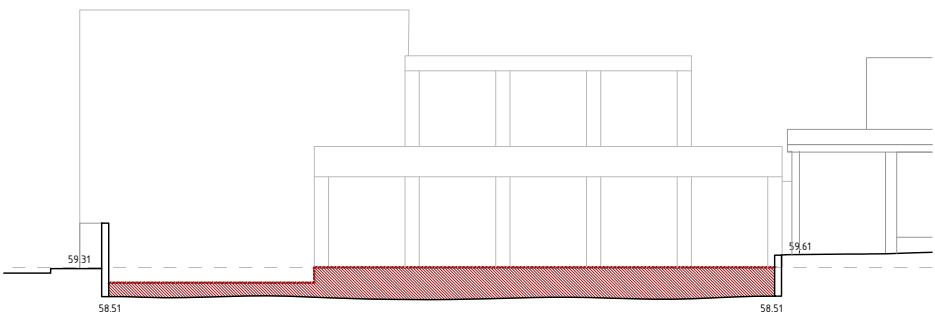


SEC. LONGITUDINAL 4

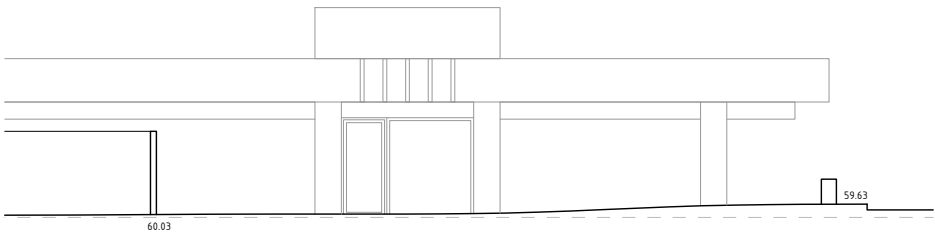


SEC. TRANSVERSAL 1

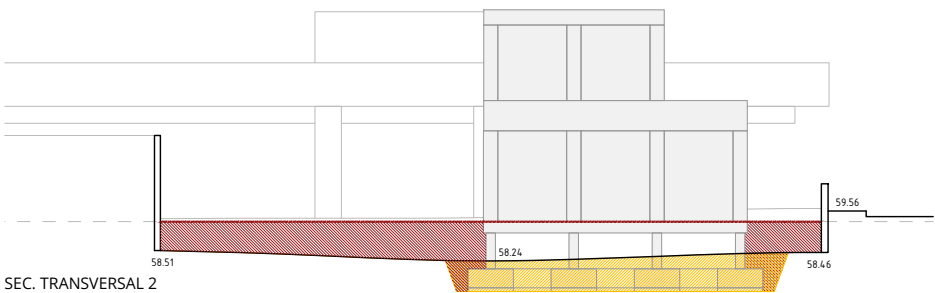


SEC. TRANSVERSAL 2

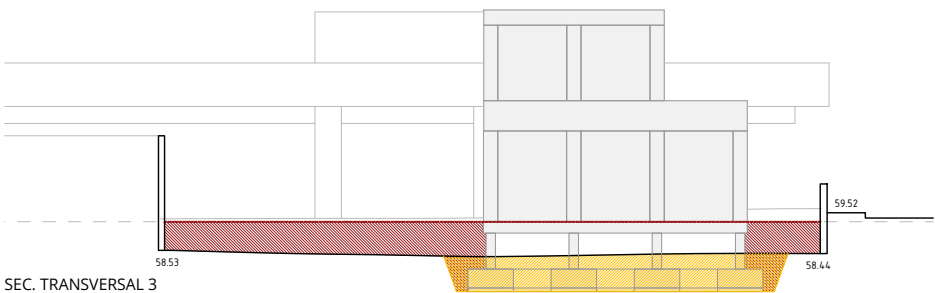


SEC. TRANSVERSAL 3

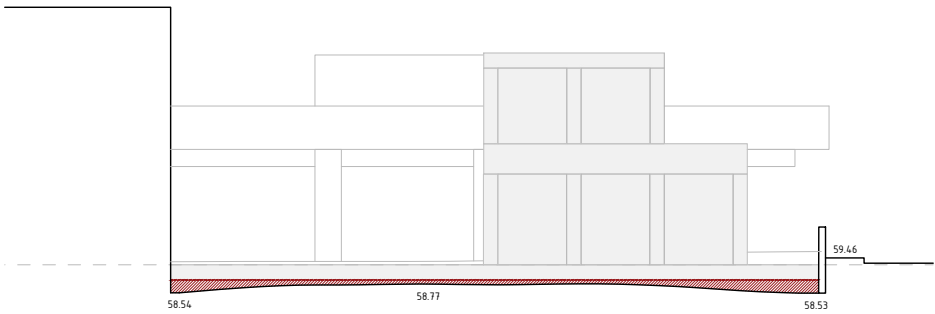

SEC. TRANSVERSAL 4

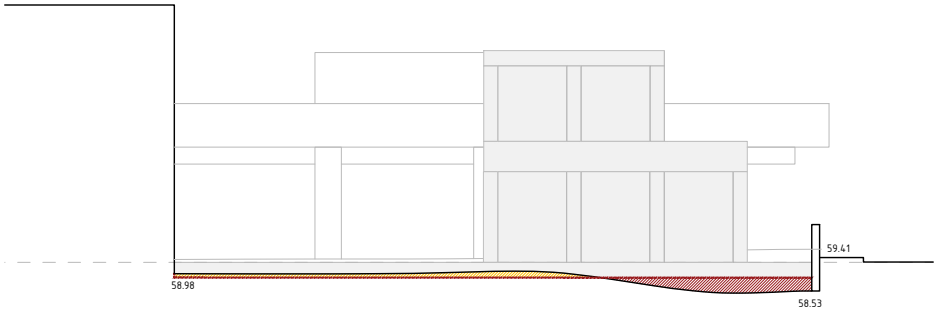

SEC. TRANSVERSAL 5

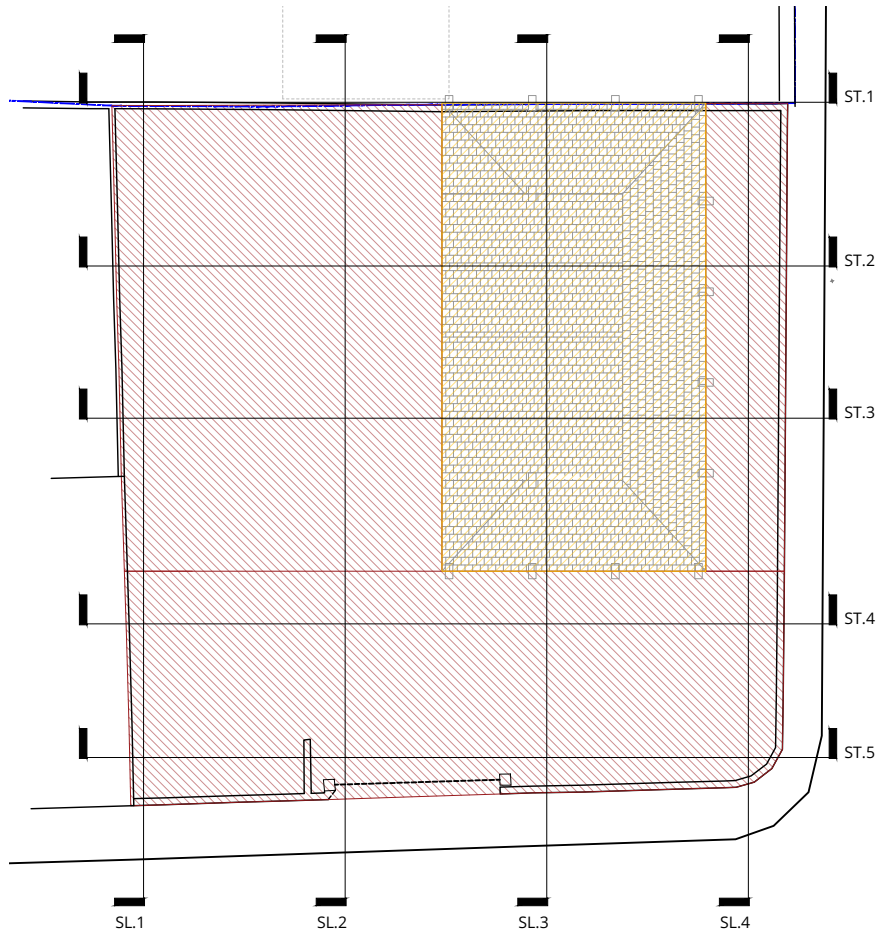

MOVIMIENTO TIERRAS

EXCAVACIÓN	superficie (m2)	altura (m)	volumen (m3)
Proyección edificio	86,41	1	86,41
Resto del solar	152,50	1	152,50
Total			320,62 m3

RELLENOS PROPIOS DE LA EXCAVACIÓN	superficie (m2)	altura (m)	volumen (m3)
Medianera	24,24	1	24,24
c/Roca Lliisa	26,27	1	26,27
c/Ramón Llull	102,63	1	102,63
Total			153,14 m3



- MOVIMIENTO TIERRAS - EXCAVACIÓN
- MOVIMIENTO TIERRAS- RELLENO
- NUEVA COTA TERRENO

AMPLIACIÓ ESCOLETA DE LLUBÍ
CARRER RAMÓN LLULL 27D. 07430, LLUBÍ.
AJUNTAMENT DE LLUBÍ

EA03 PRO. BÁSICO Y EJECUTIVO
ESTADO ACTUAL
MOVIMIENTO DE TIERRAS

AULETS ARQUITECTES + AIXOPLUC
Sebastian Martorell Mateo Núm. Colegio:556343
Francisco Cifuentes Utrero Núm. Colegio:424951
David Tapias Monné Núm. Colegio:375101
SANT FELIU 17, LOCAL 16. 07012, PALMA
www.aulets.net / aulets@aulets.net
AVINGUDA VALL D'ARAN 7. 43206, REUS
www.aixopluc.net / info@aixopluc.net

DIBUJADO XSA
REVISADO SMM
2025/01/22

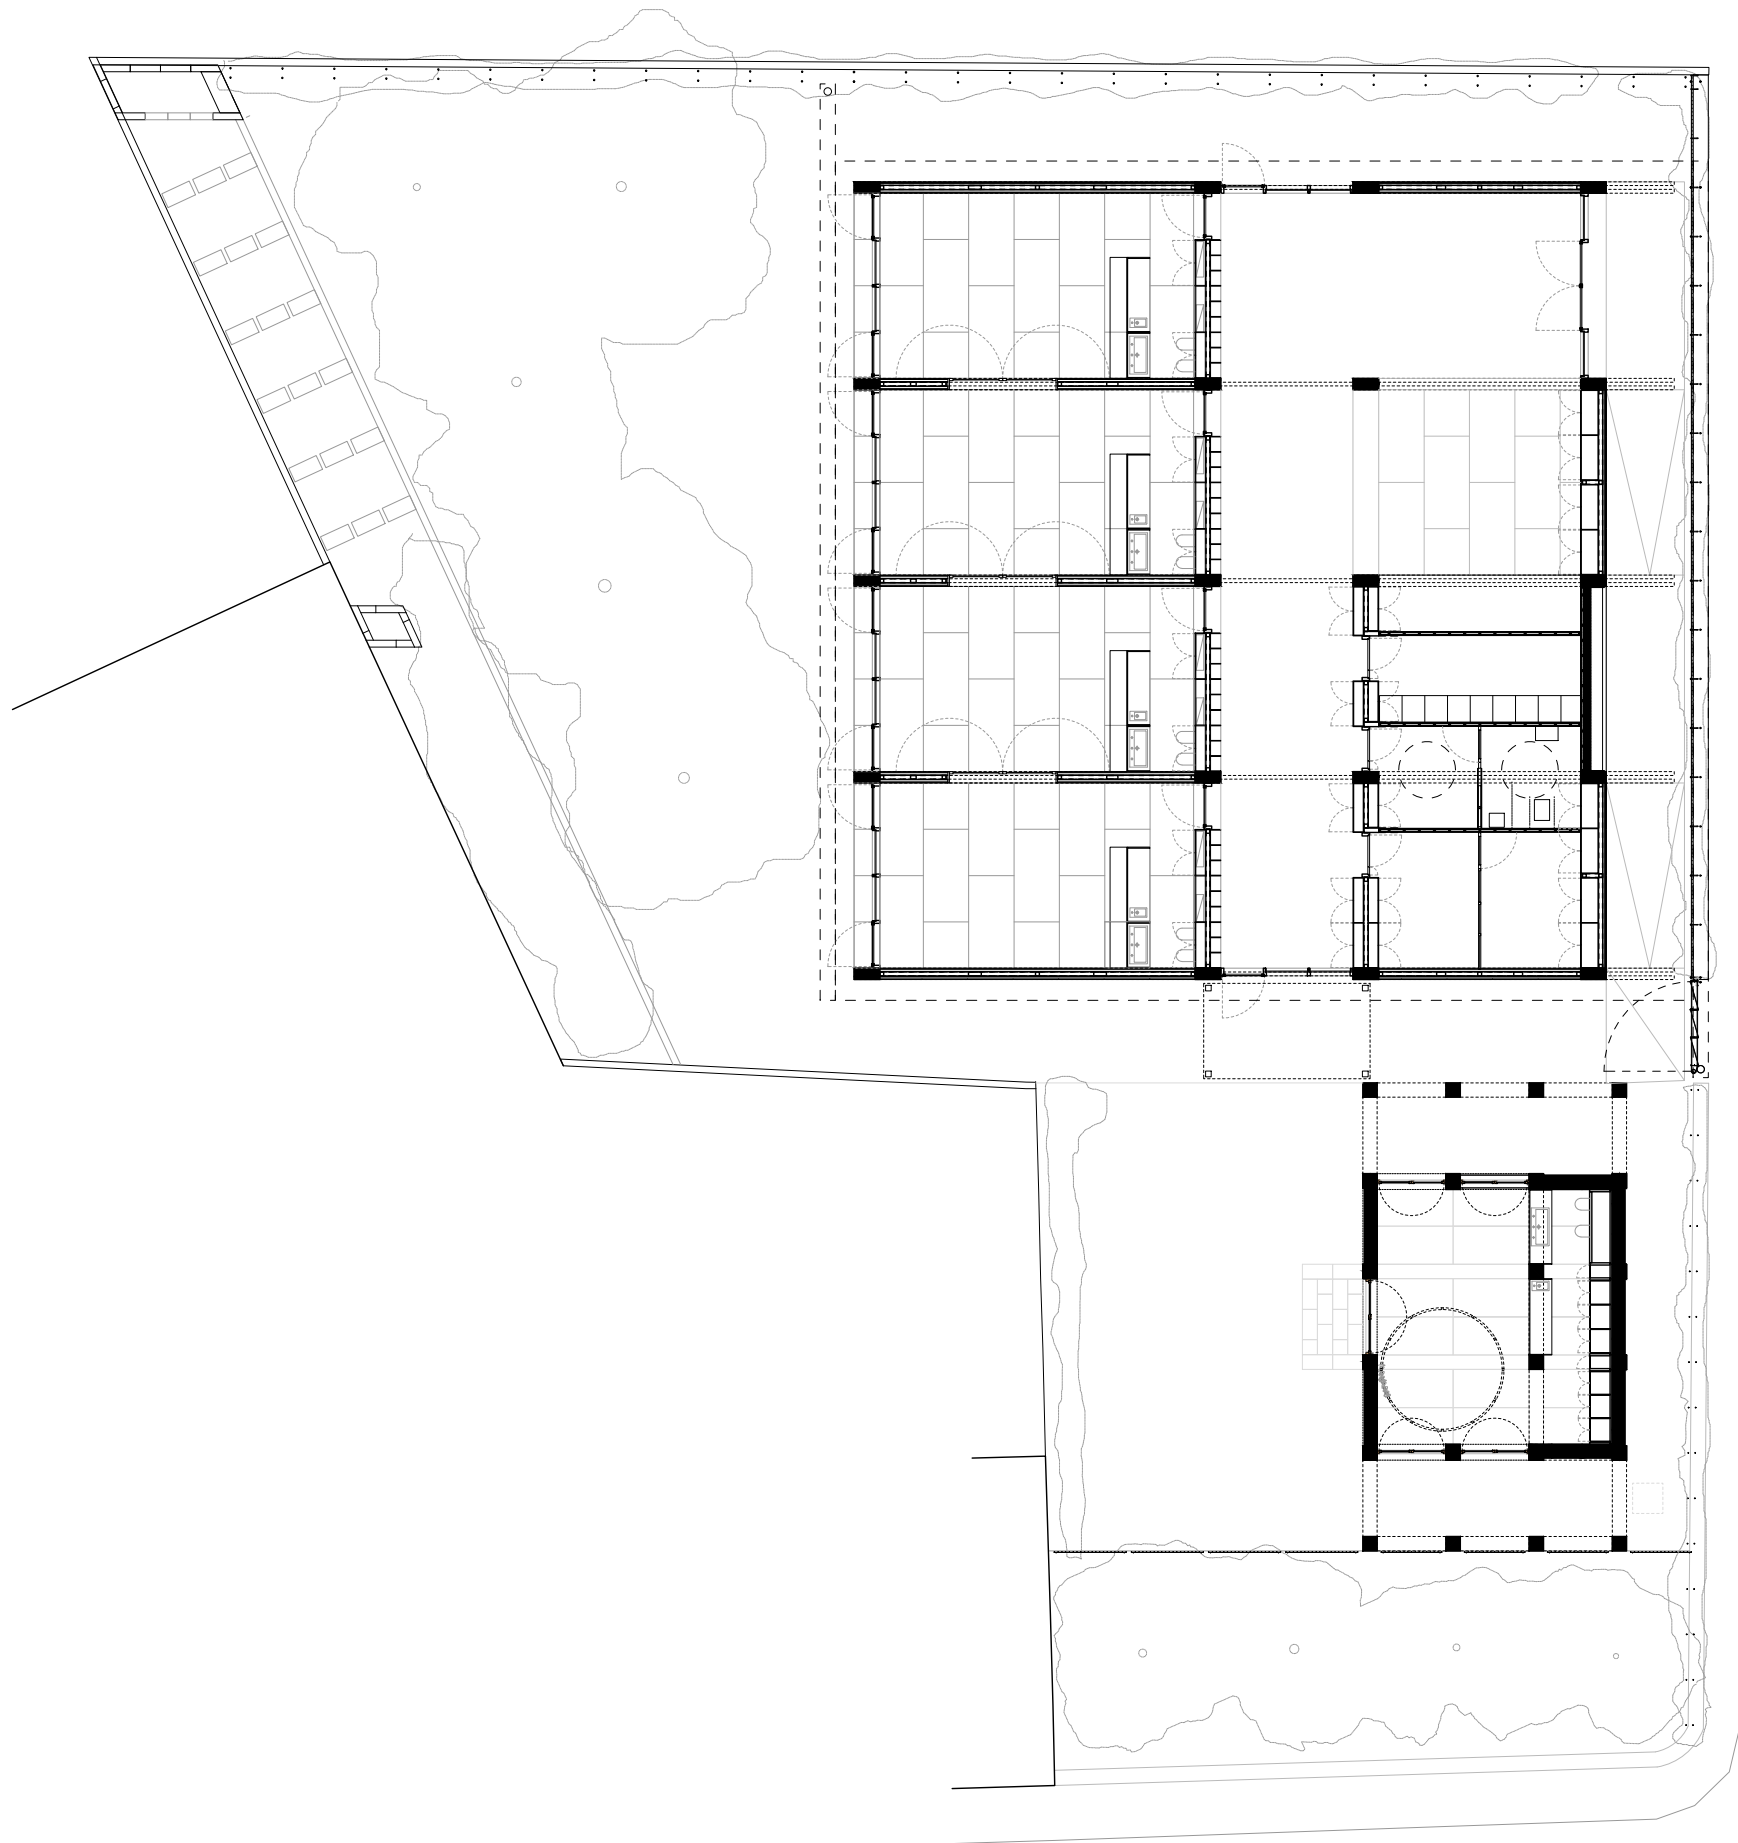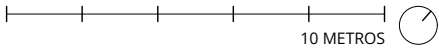

PLANTA GENERAL ESCOLETA

AMPLIACIÓ ESCOLETA DE LLUBÍ
CARRER RAMÓN LLULL 27D. 07430, LLUBÍ.
AJUNTAMENT DE LLUBÍ


PR01 PRO. BÁSICO Y EJECUTIVO
PROPUESTA
PLANTA GENERAL ESCOLETA

DIN A3 1/200
DIN A1 1/100

AULETS ARQUITECTES + AIXOPLUC
Sebastian Martorell Mateo Núm. Colegio:556343
Francisco Cifuentes Utrero Núm. Colegio:424951
David Tapias Monné Núm. Colegio:375101
SANT FELIU 17, LOCAL 16. 07012, PALMA
www.aulets.net / aulets@aulets.net
AVINGUDA VALL D'ARAN 7. 43206, REUS
www.aixopluc.net / info@aixopluc.net

DIBUJADO XSA
REVISADO SMM

2025/01/22

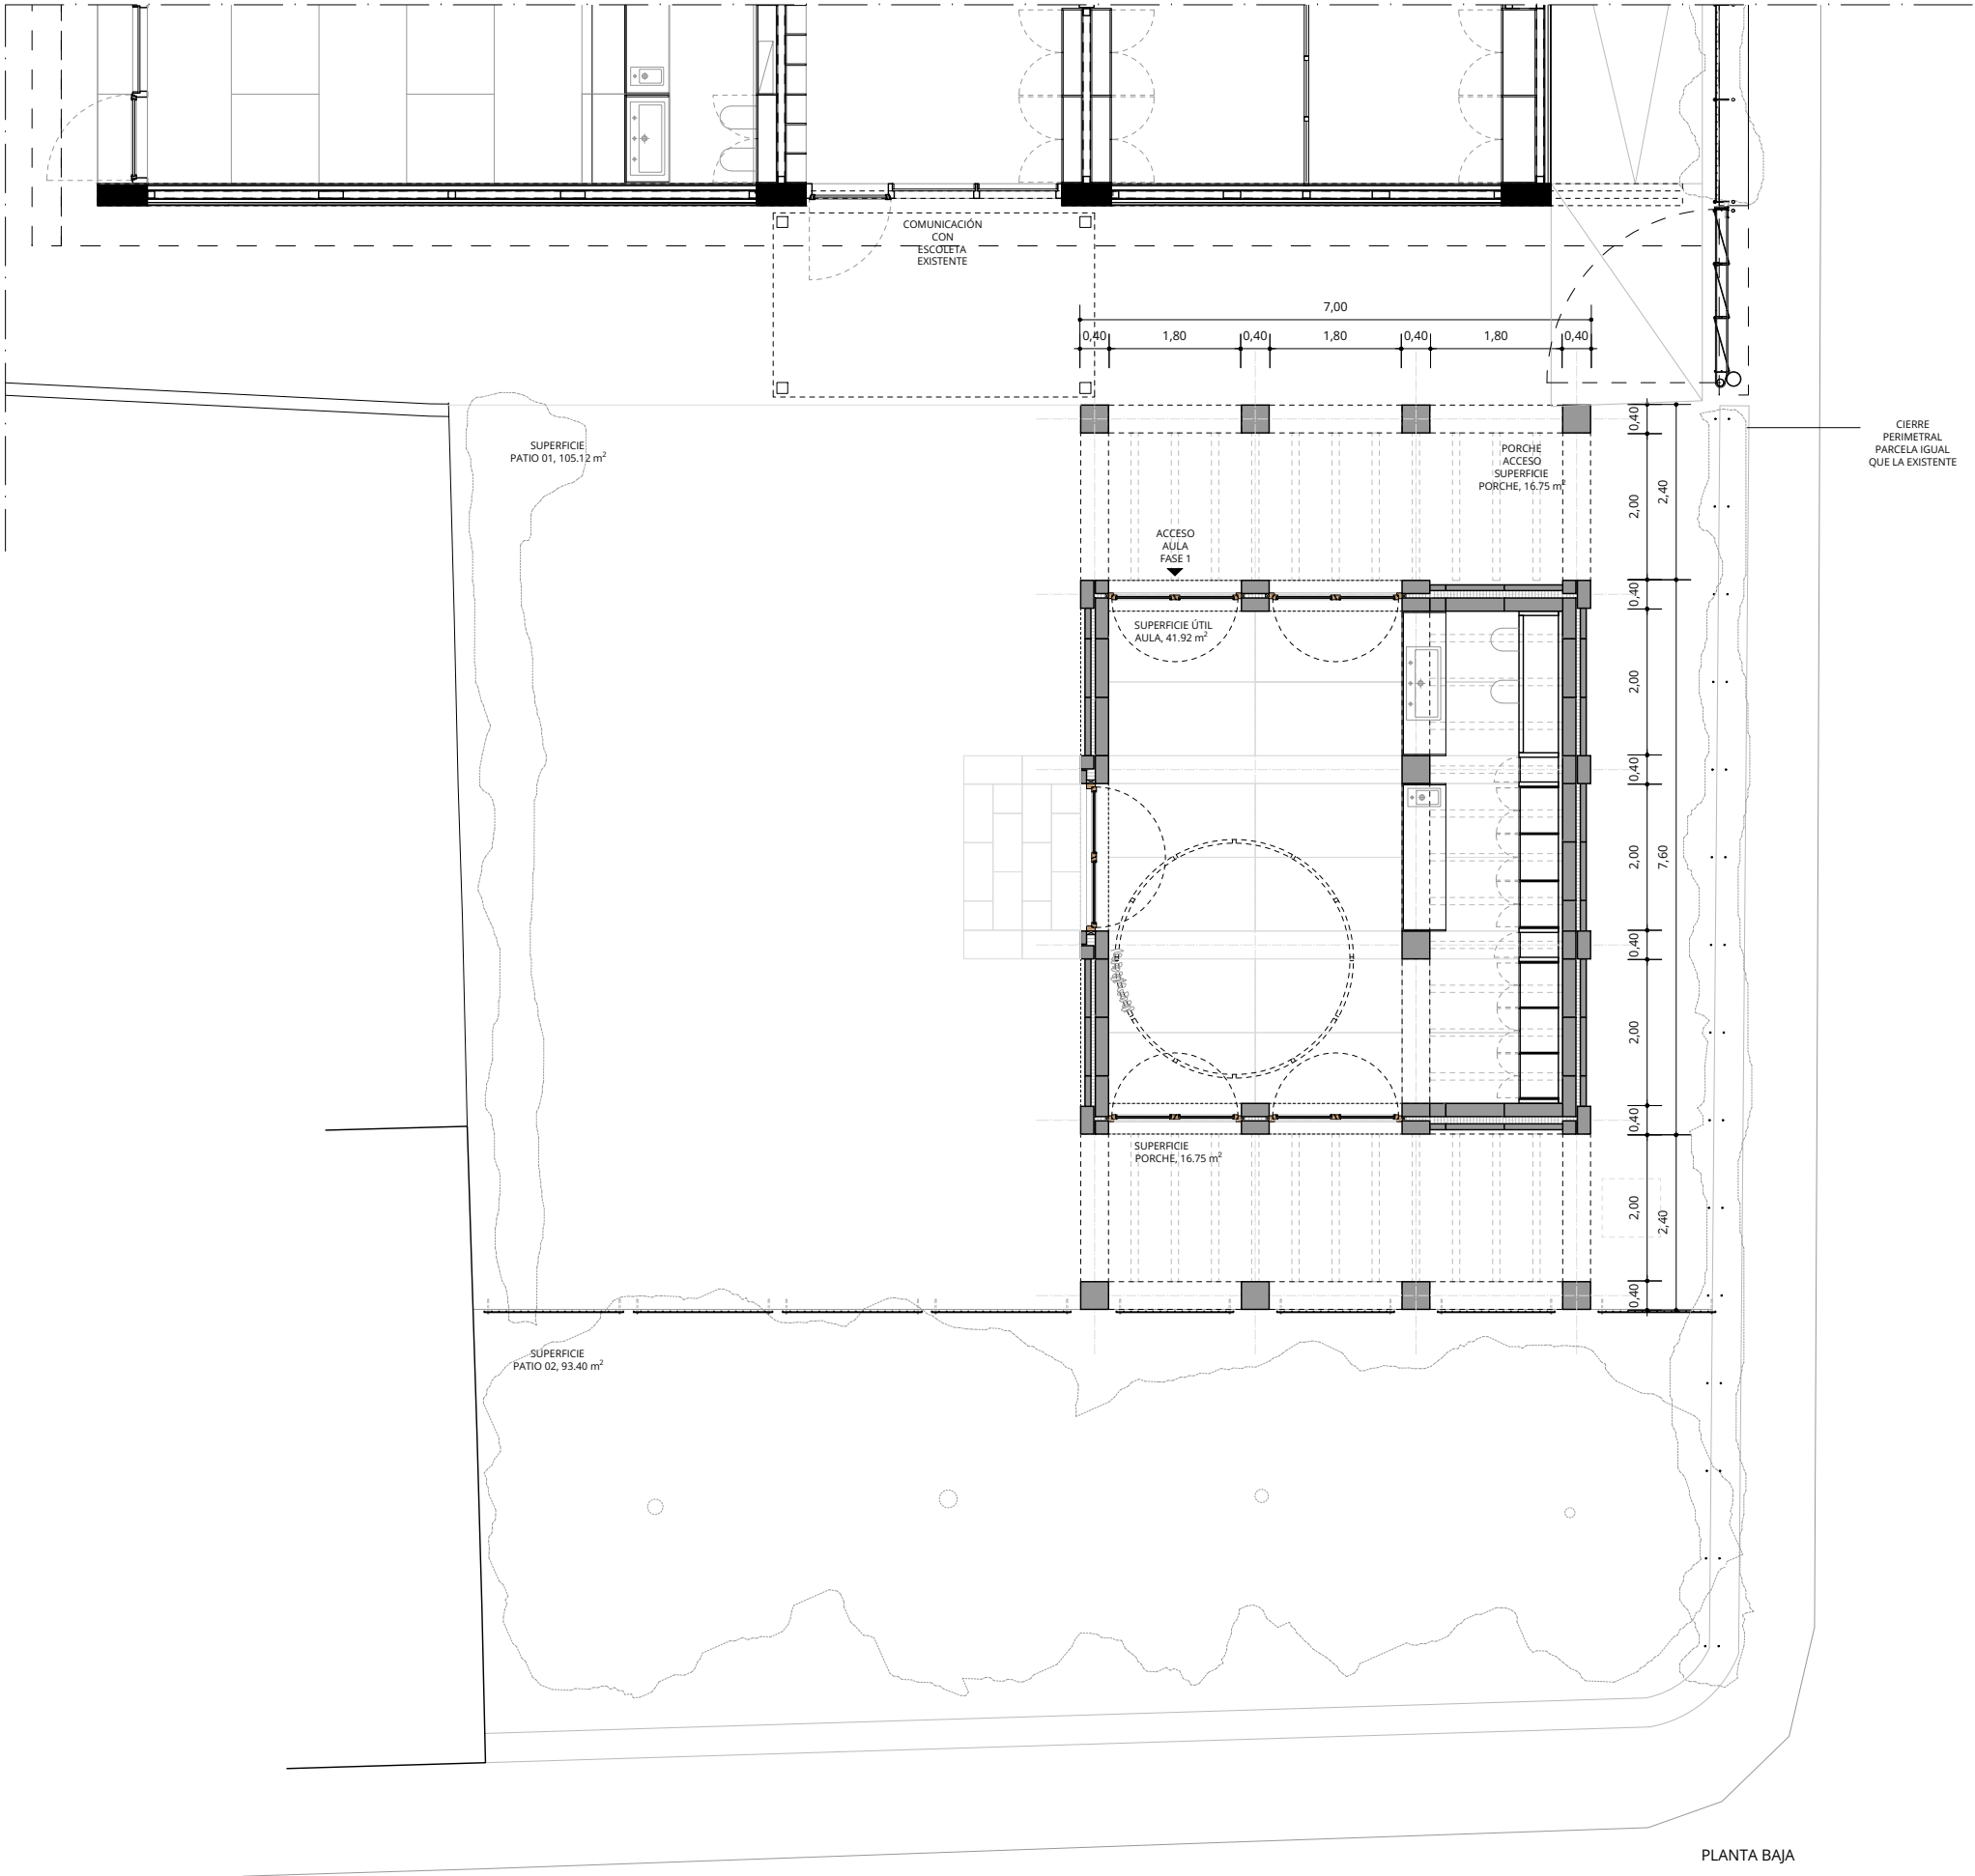

SUPERFICIES CONSTRUIDAS

CERRADA. AULA	52,91 m2
PORCHE 01	16,75 m2
PORCHE 02	16,75 m2

TOTAL (PORCHES 50%) 69,66 M2

PATIO	81,71 m2
PÉRGOLA LIGERA	60,72 m2

AMPLIACIÓ ESCOLETA DE LLUBÍ
CARRER RAMÓN LLULL 27D. 07430, LLUBÍ.
AJUNTAMENT DE LLUBÍ

PR02 PRO. BÁSICO Y EJECUTIVO
PROPUESTA
PLANTA BAJA

DIN A3
1/100



DIN A1
1/50

AULETS ARQUITECTES + AIXOPLUC
Sebastian Martorell Mateo Núm. Colegio:556343
Francisco Cifuentes Utrero Núm. Colegio:424951
David Tapias Monné Núm. Colegio:375101
SANT FELIU 17, LOCAL 16. 07012, PALMA
www.aulets.net / aulets@aulets.net
AVINGUDA VALL D'ARAN 7. 43206, REUS
www.aixopluc.net / info@aixopluc.net

DIBUJADO
XSA

REVISADO
SMM

2025/01/22

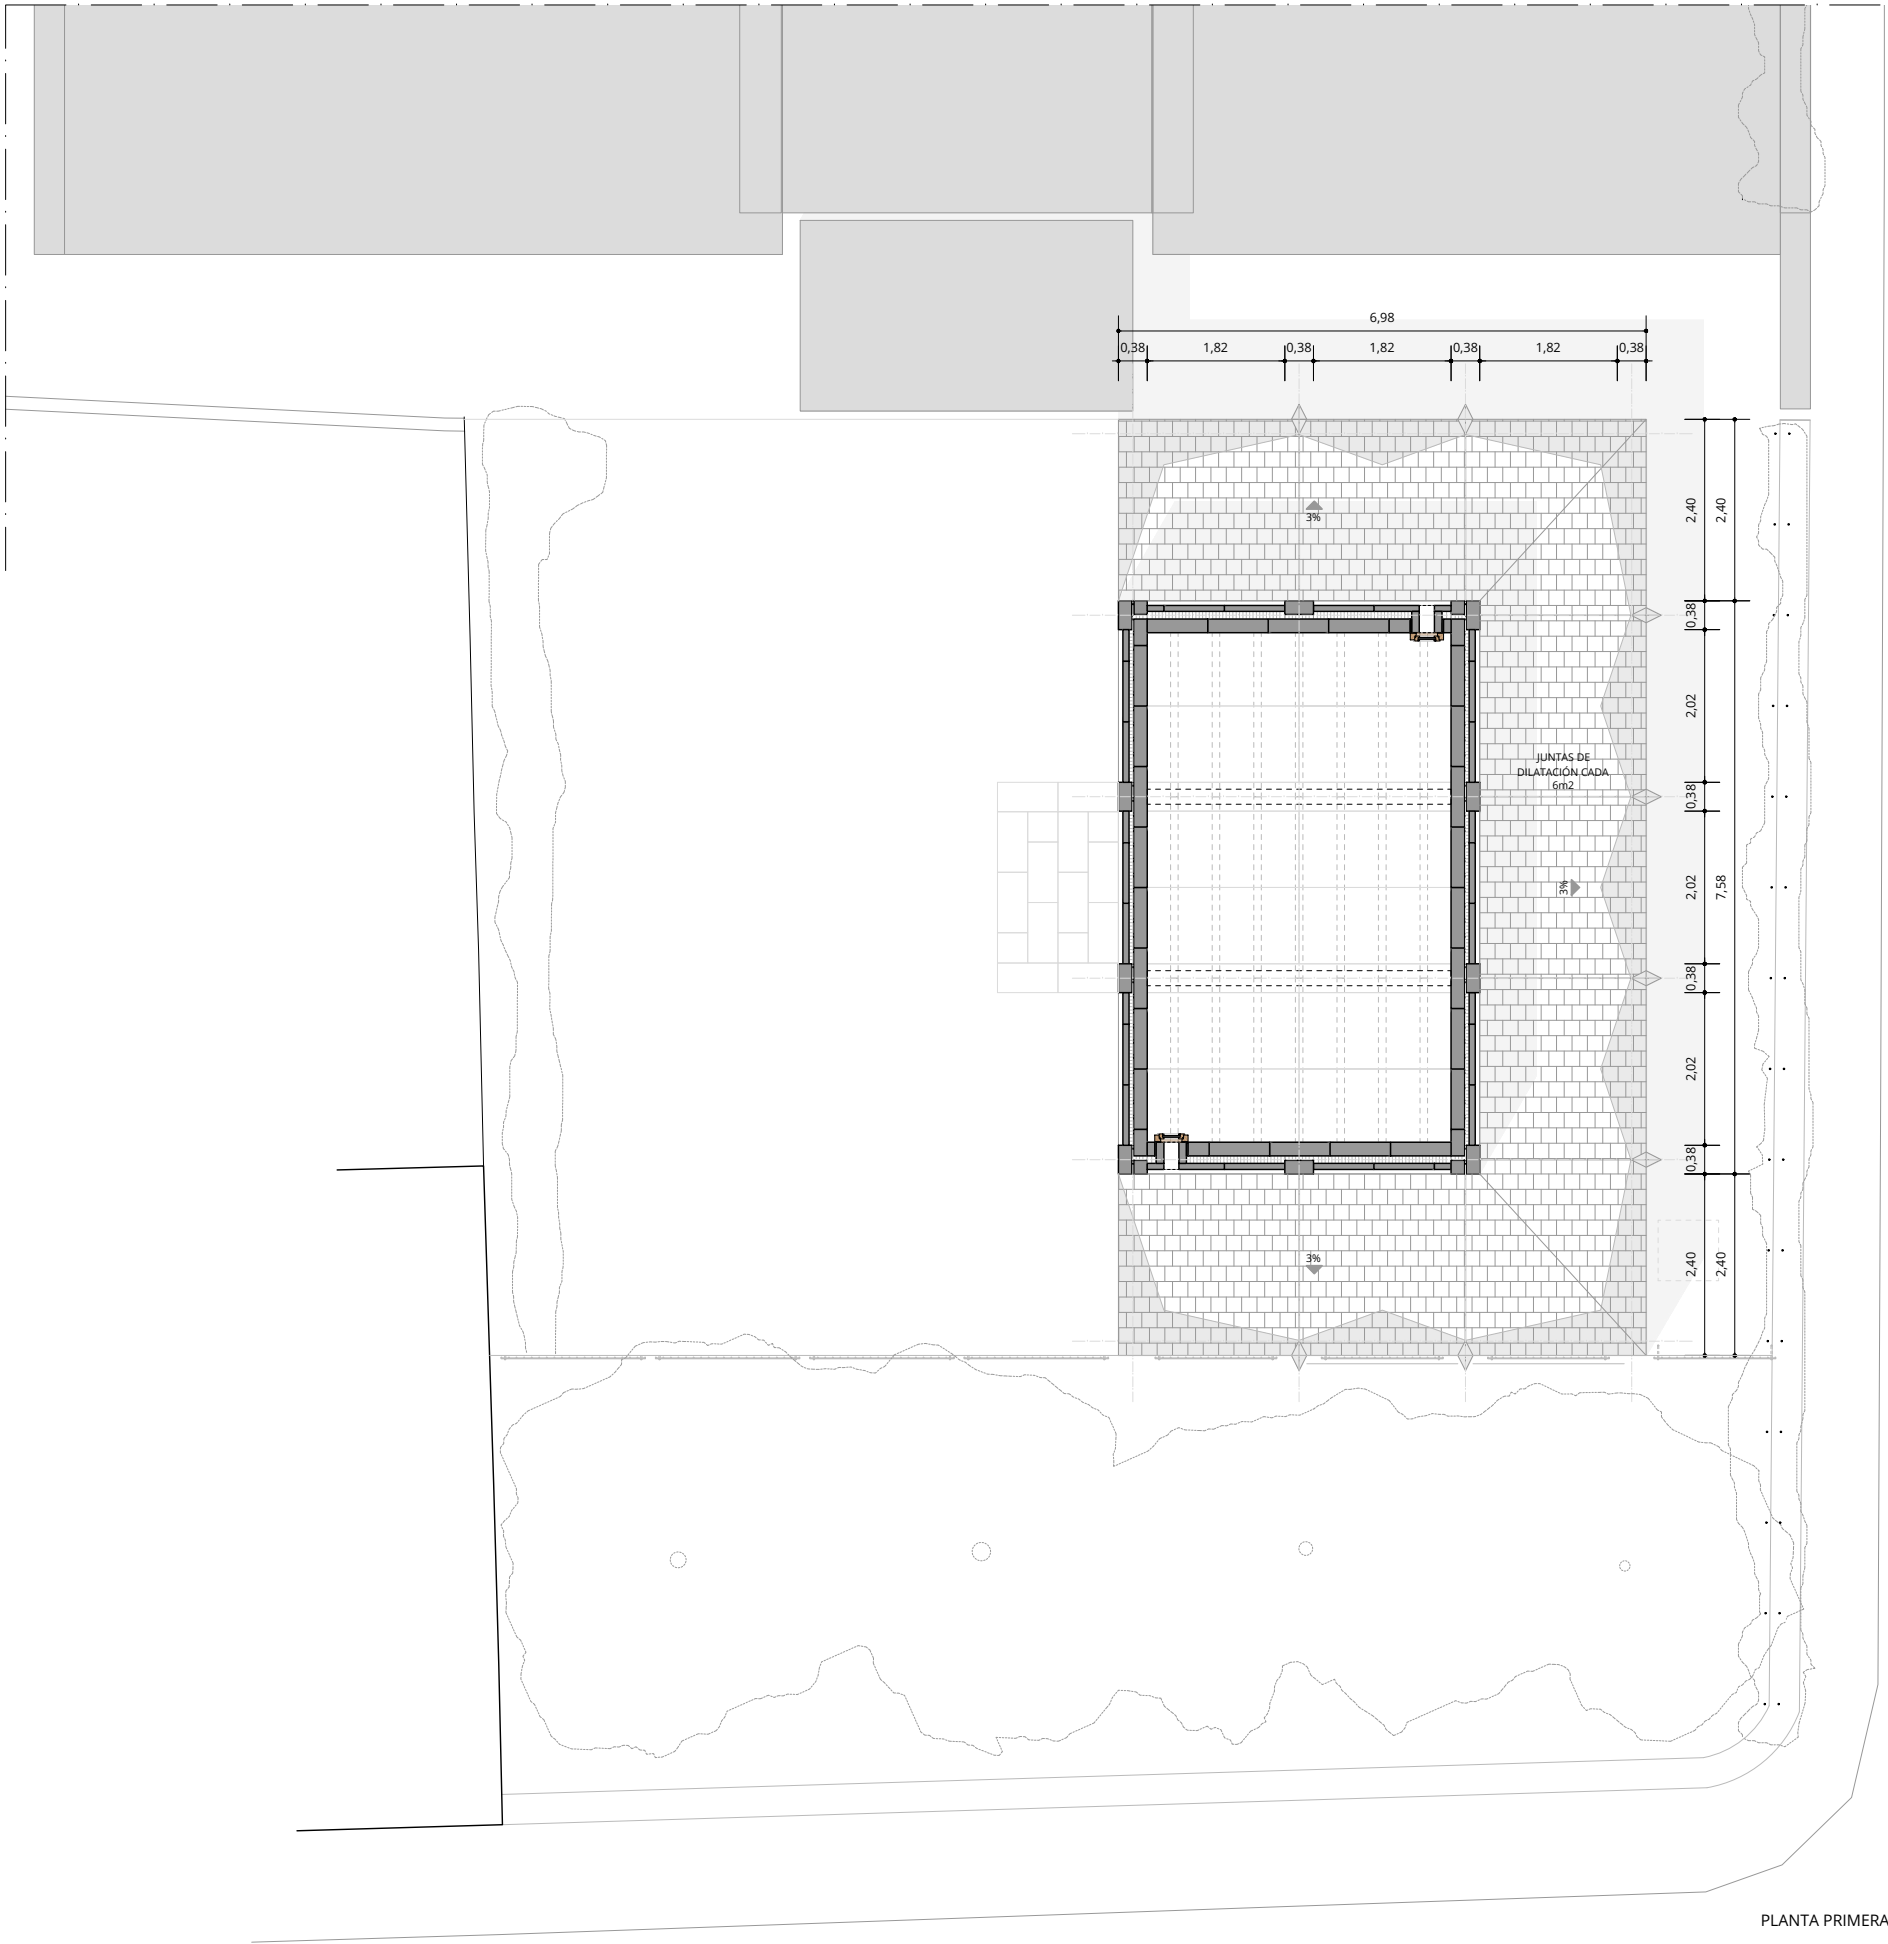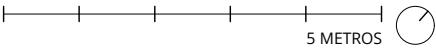

SUPERFICIES CONSTRUIDAS

CERRADA. AULA	52,91 m2
PORCHE 01	16,75 m2
PORCHE 02	16,75 m2

TOTAL (PORCHES 50%) 69,66 M2

PATIO	81,71 m2
PÉRGOLA LIGERA	60,72 m2

AMPLIACIÓ ESCOLETA DE LLUBÍ
CARRER RAMÓN LLULL 27D. 07430, LLUBÍ.
AJUNTAMENT DE LLUBÍ


PR03 PRO. BÁSICO Y EJECUTIVO
PROPUESTA
PLANTA PRIMERA

AULETS ARQUITECTES + AIXOPLUC
Sebastian Martorell Mateo Núm. Colegio:556343
Francisco Cifuentes Utrero Núm. Colegio:424951
David Tapias Monné Núm. Colegio:375101
SANT FELIU 17, LOCAL 16. 07012, PALMA
www.aulets.net / aulets@aulets.net
AVINGUDA VALL D'ARAN 7. 43206, REUS
www.aixopluc.net / info@aixopluc.net

DIN A3 1/100
DIN A1 1/50

DIBUJADO XSA
REVISADO SMM

2025/01/22

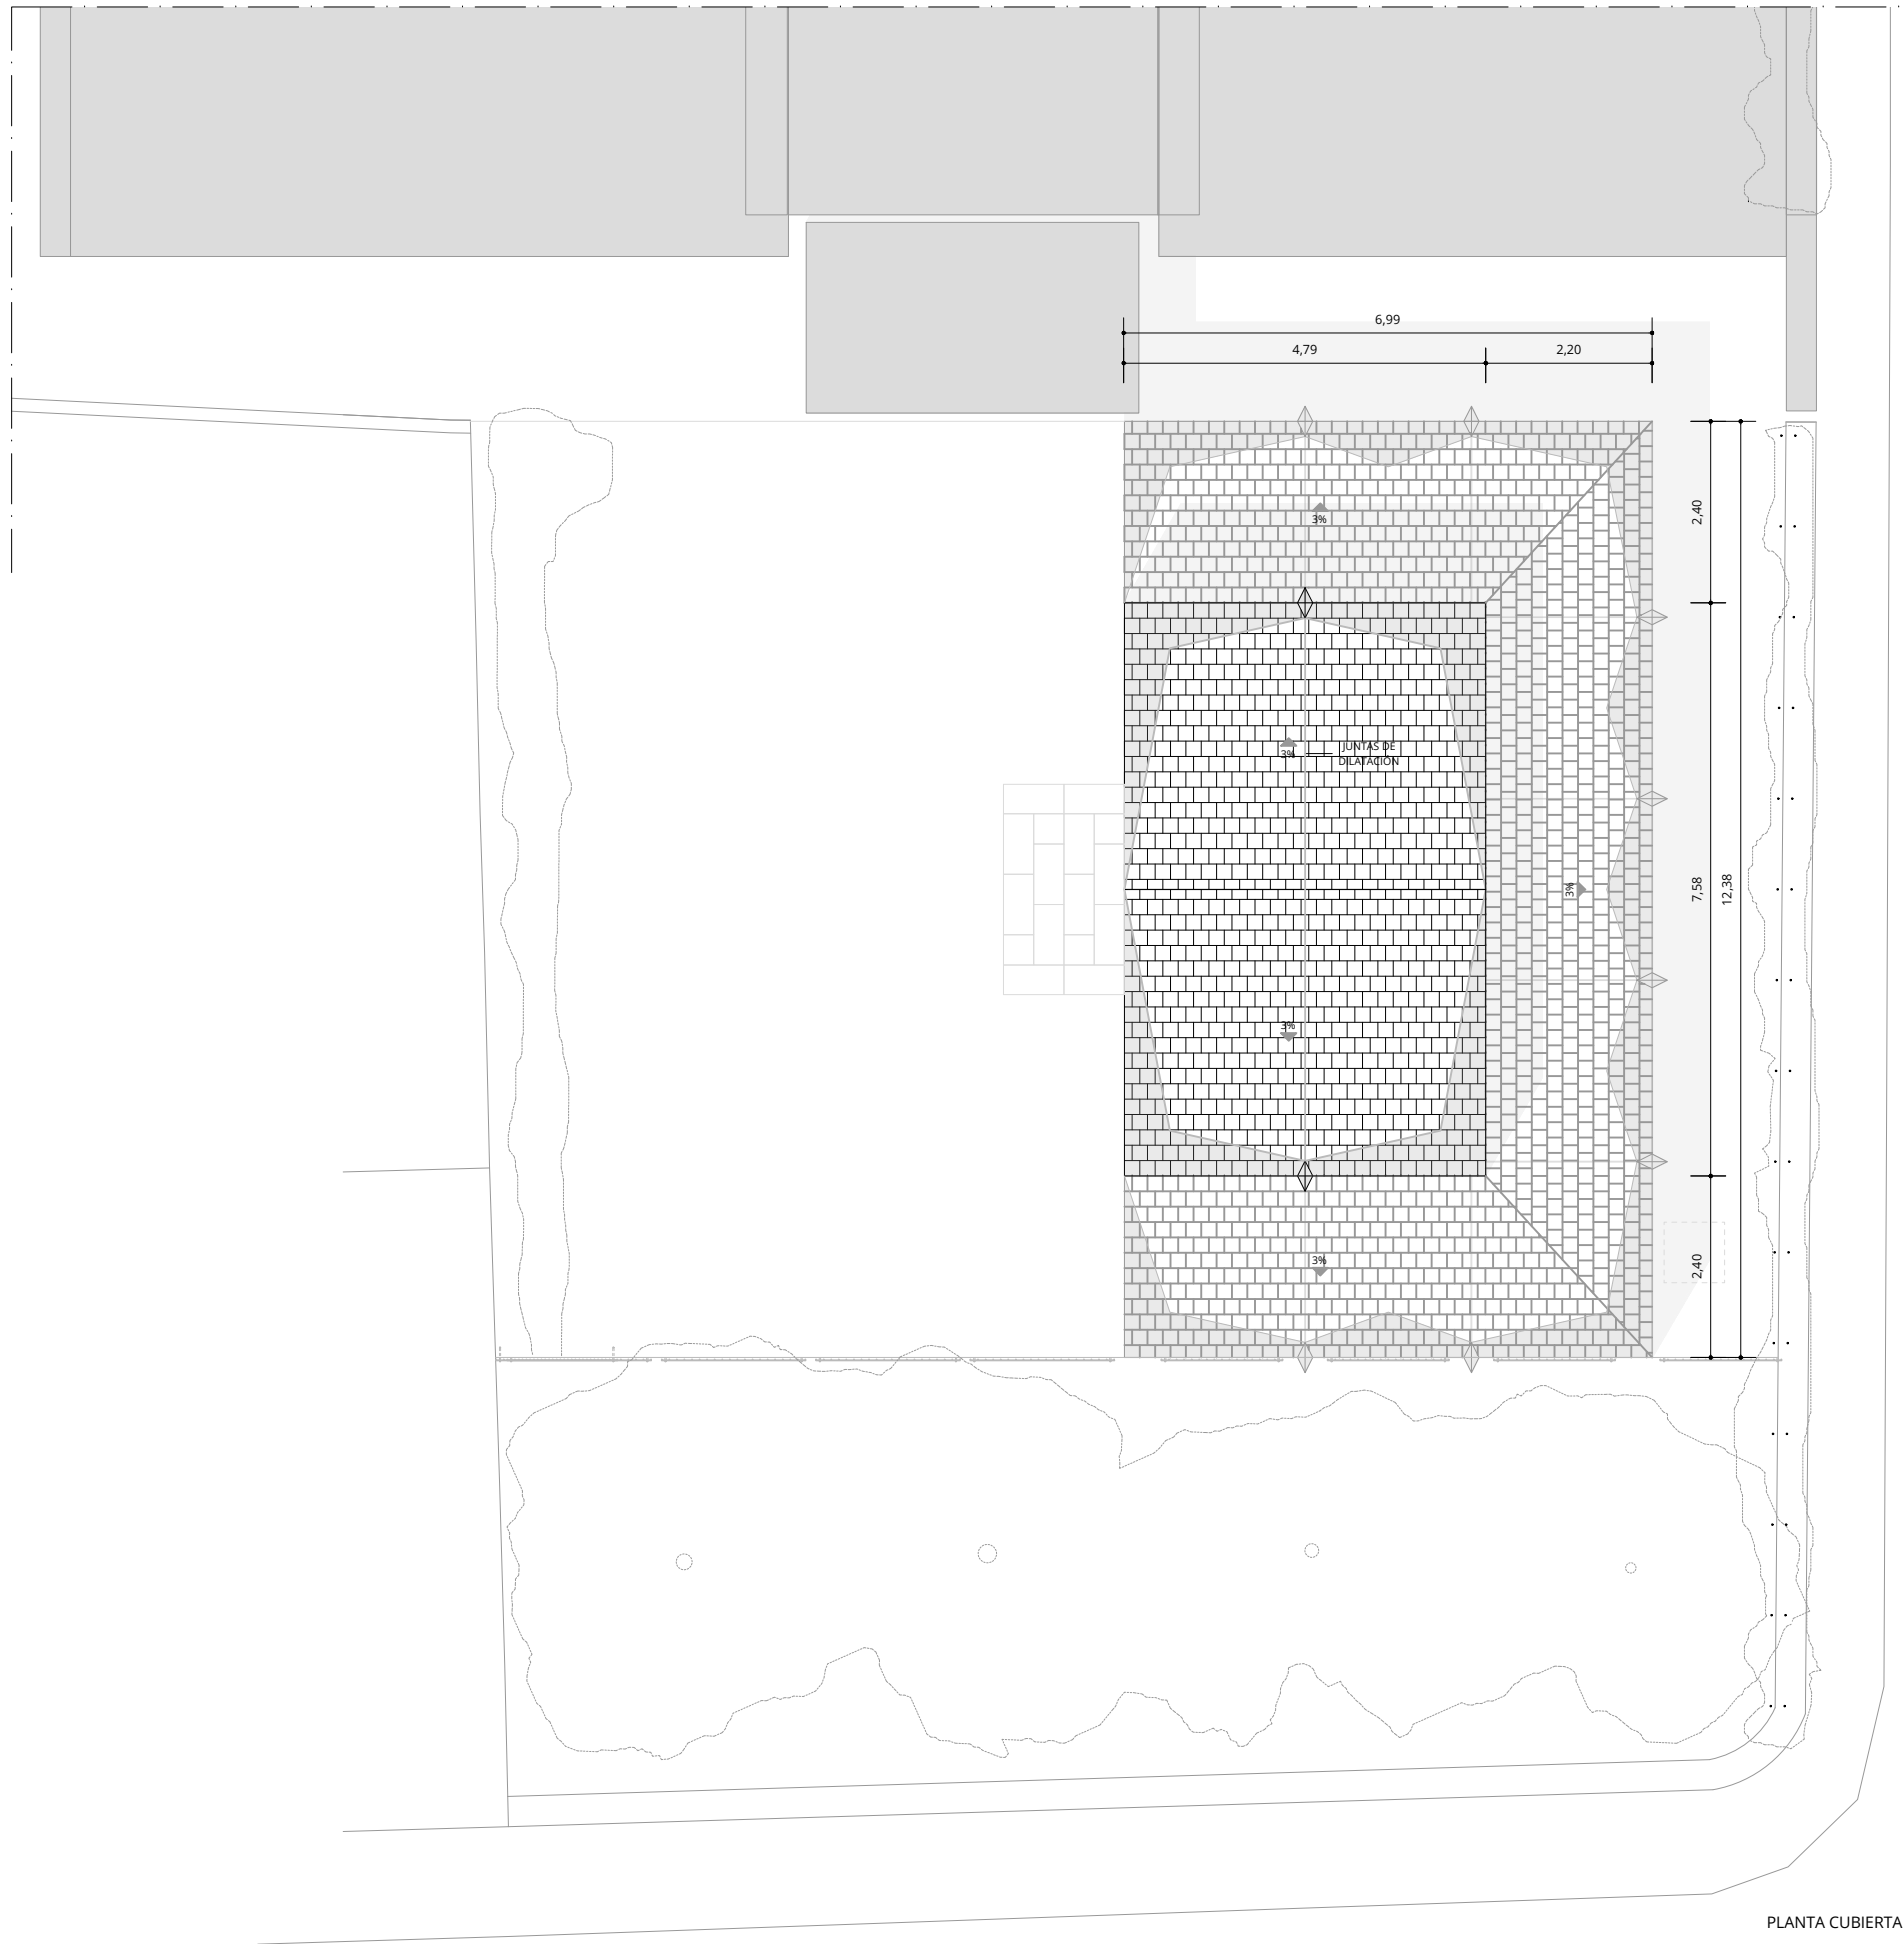


PLANTA CUBIERTA




ALZADO A-A'




ALZADO B-B'

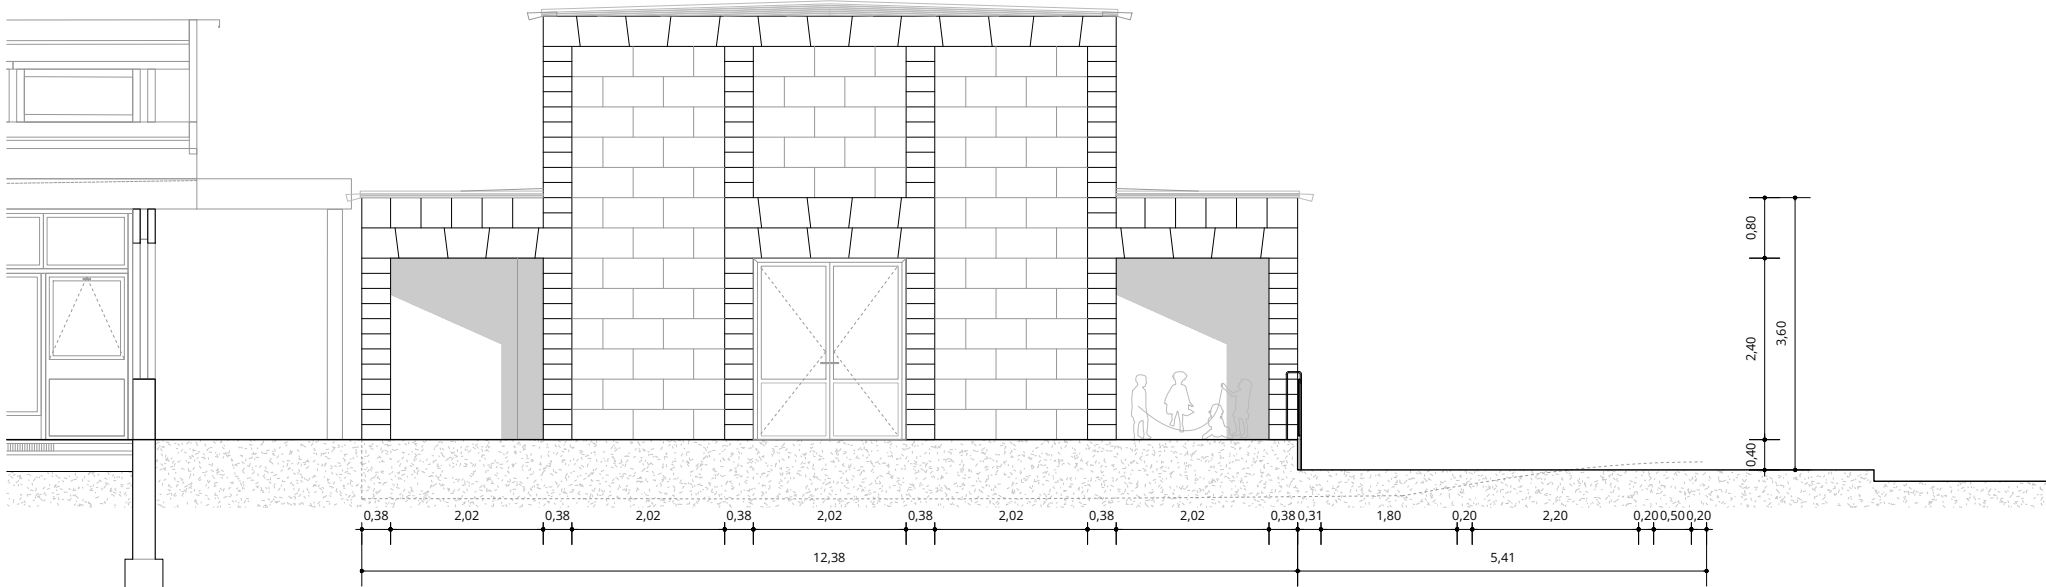


ALZADO C-C'

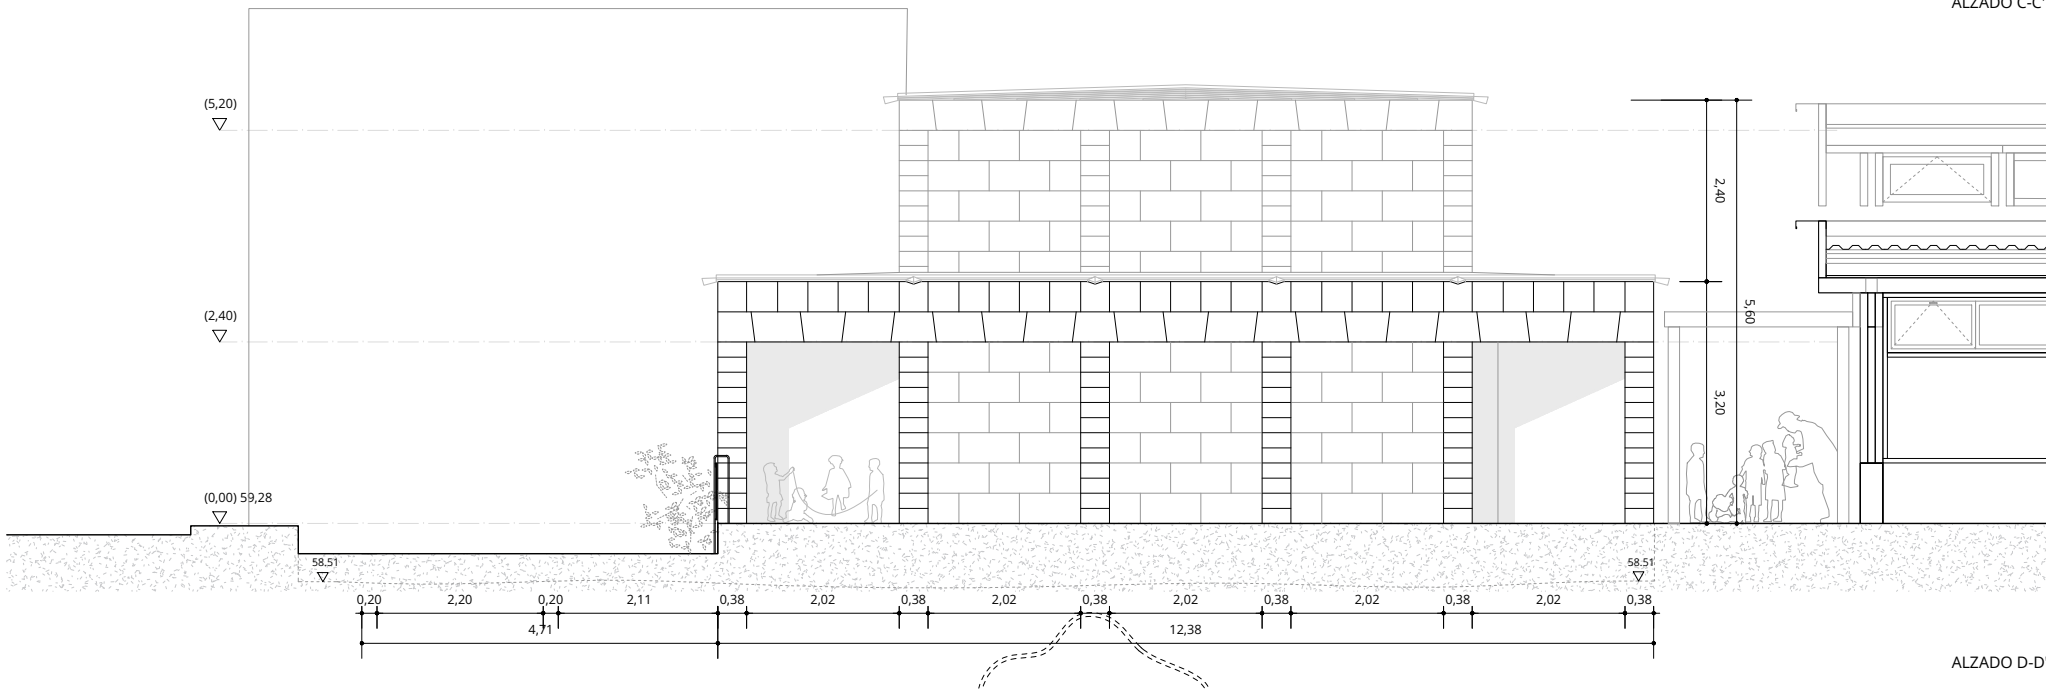


ALZADO D-D'

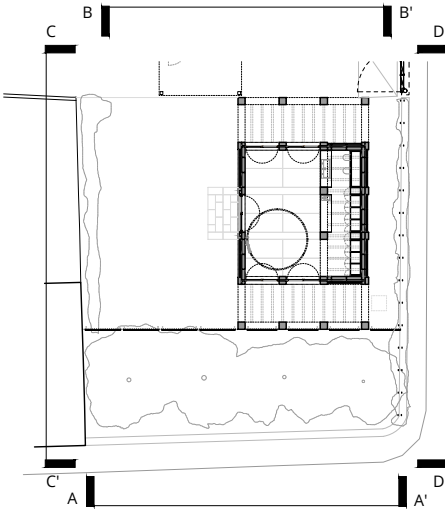

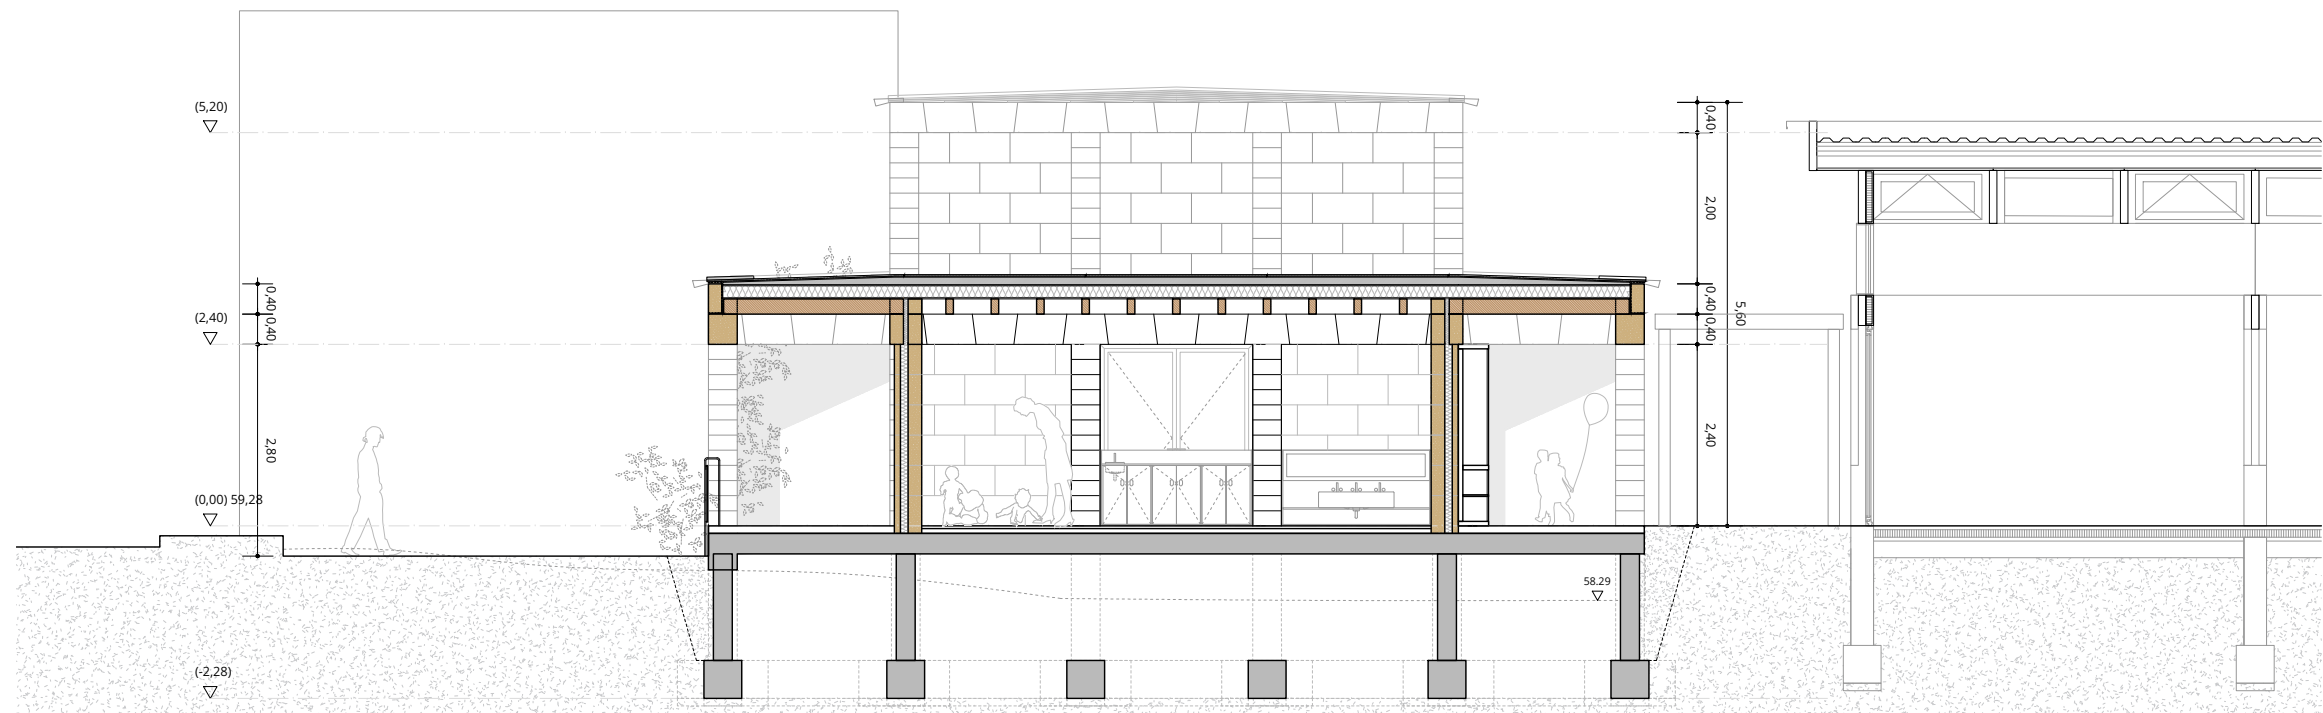

This architectural floor plan illustrates the Temple of Isis at Philae. The temple complex is shown as a rectangular structure with a central courtyard containing a large circular feature, likely a pool or a circular temple. The plan includes various rooms, corridors, and a staircase. The surrounding landscape is depicted with irregular lines representing the river and vegetation. The plan is oriented with North at the top, indicated by a small arrow in the upper right corner. The plan is labeled with 'B' and 'A' at the top and 'B'' and 'A'' at the bottom, indicating specific sections or features.

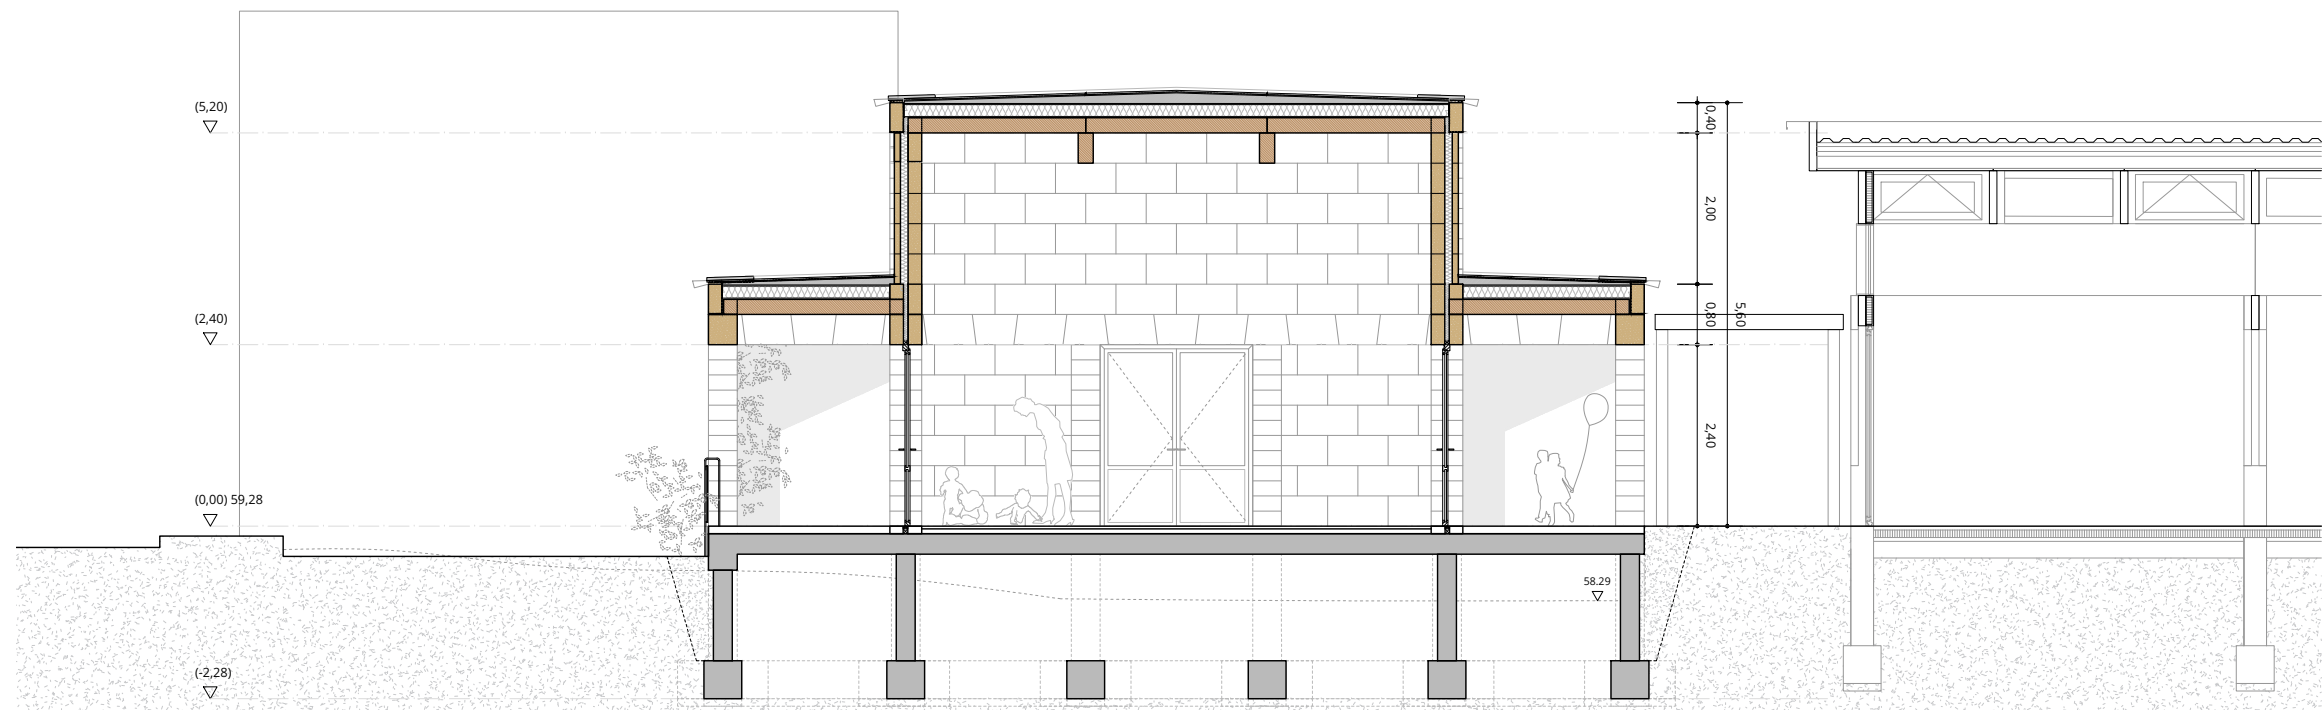

AMPLIACIÓ ESCOLETA DE LLUBÍ
CARRER RAMÓN LLULL 27D. 07430, LLUBÍ.
AJUNTAMENT DE LLUBÍ

PRO. BÁSICO Y EJECUTIVO
PROPUESTA
SECCIONES I

DIN A3	DIN A1
1/100	1/50




AULETS ARQUITECTES + AIXOPLUC
 Sebastian Martorell Mateo Núm. Colegio:556343
 Francisco Cifuentes Utrero Núm. Colegio:424951
 David Tapias Monné Núm. Colegio:375101
 SANT FELIU 17, LOCAL 16. 07012, PALMA
www.aulets.net / aulets@aulets.net
 AVINGUDA VALL D'ARAN 7. 43206, REUS
www.aioxpluc.net / info@aioxpluc.net

DIBUJADO	REVISADO
XSA	SMM



2025/01/22

5 METROS

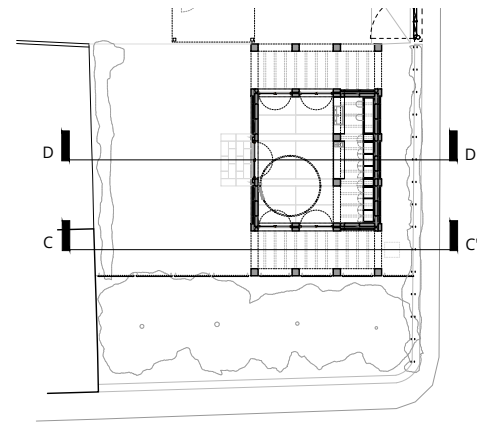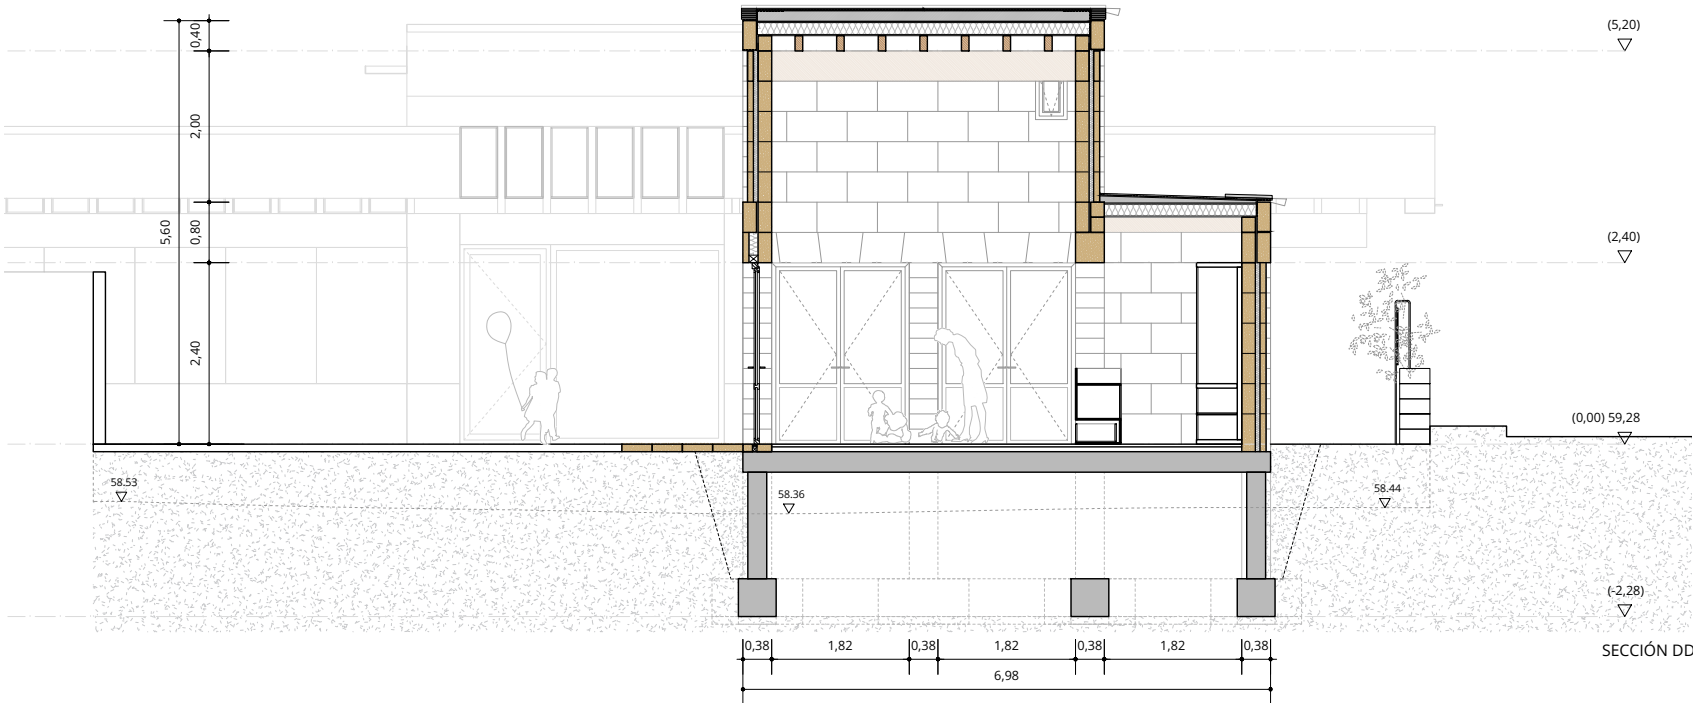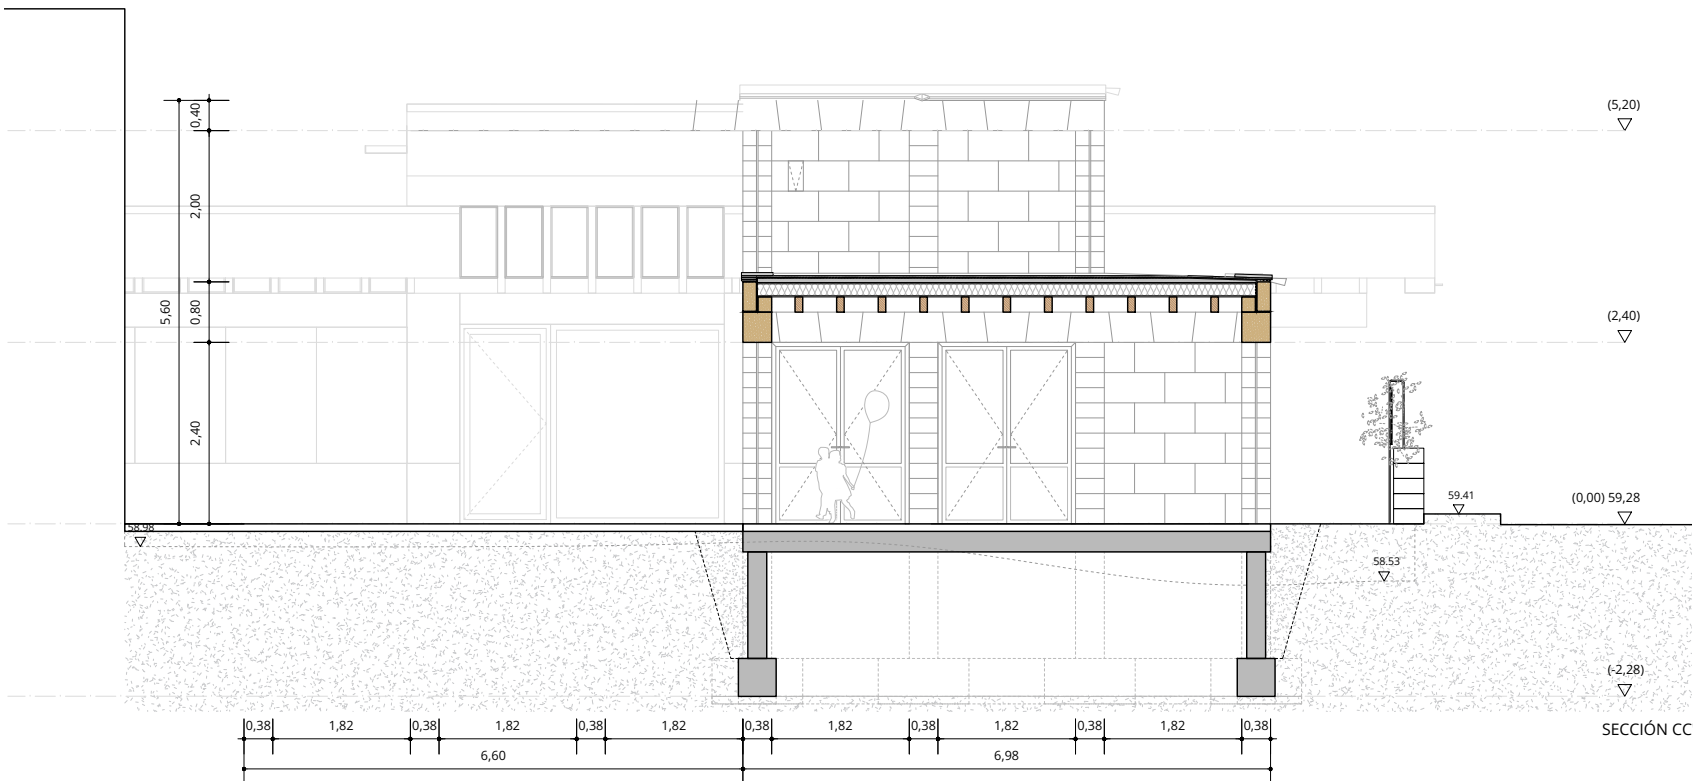

AMPLIACIÓ ESCOLETA DE LLUBÍ
CARRER RAMÓN LLULL 27D. 07430, LLUBÍ.
AJUNTAMENT DE LLUBÍ

PRO7 PRO. BÁSICO Y EJECUTIVO
PROPUESTA
SECCIONES II

DIN A3
1/100

DIN A1
1/50


AULETS ARQUITECTES + AIXOPLUC
Sebastian Martorell Mateo Núm. Colegio:556343
Francisco Cifuentes Utrero Núm. Colegio:424951
David Tapias Monné Núm. Colegio:375101
SANT FELIU 17, LOCAL 16. 07012, PALMA
www.aulets.net / aulets@aulets.net
AVINGUDA VALL D'ARAN 7. 43206, REUS
www.aixopluc.net / info@aixopluc.net

DIBUJADO
XSA

REVISADO
SMM

2025/01/22

2 METROS

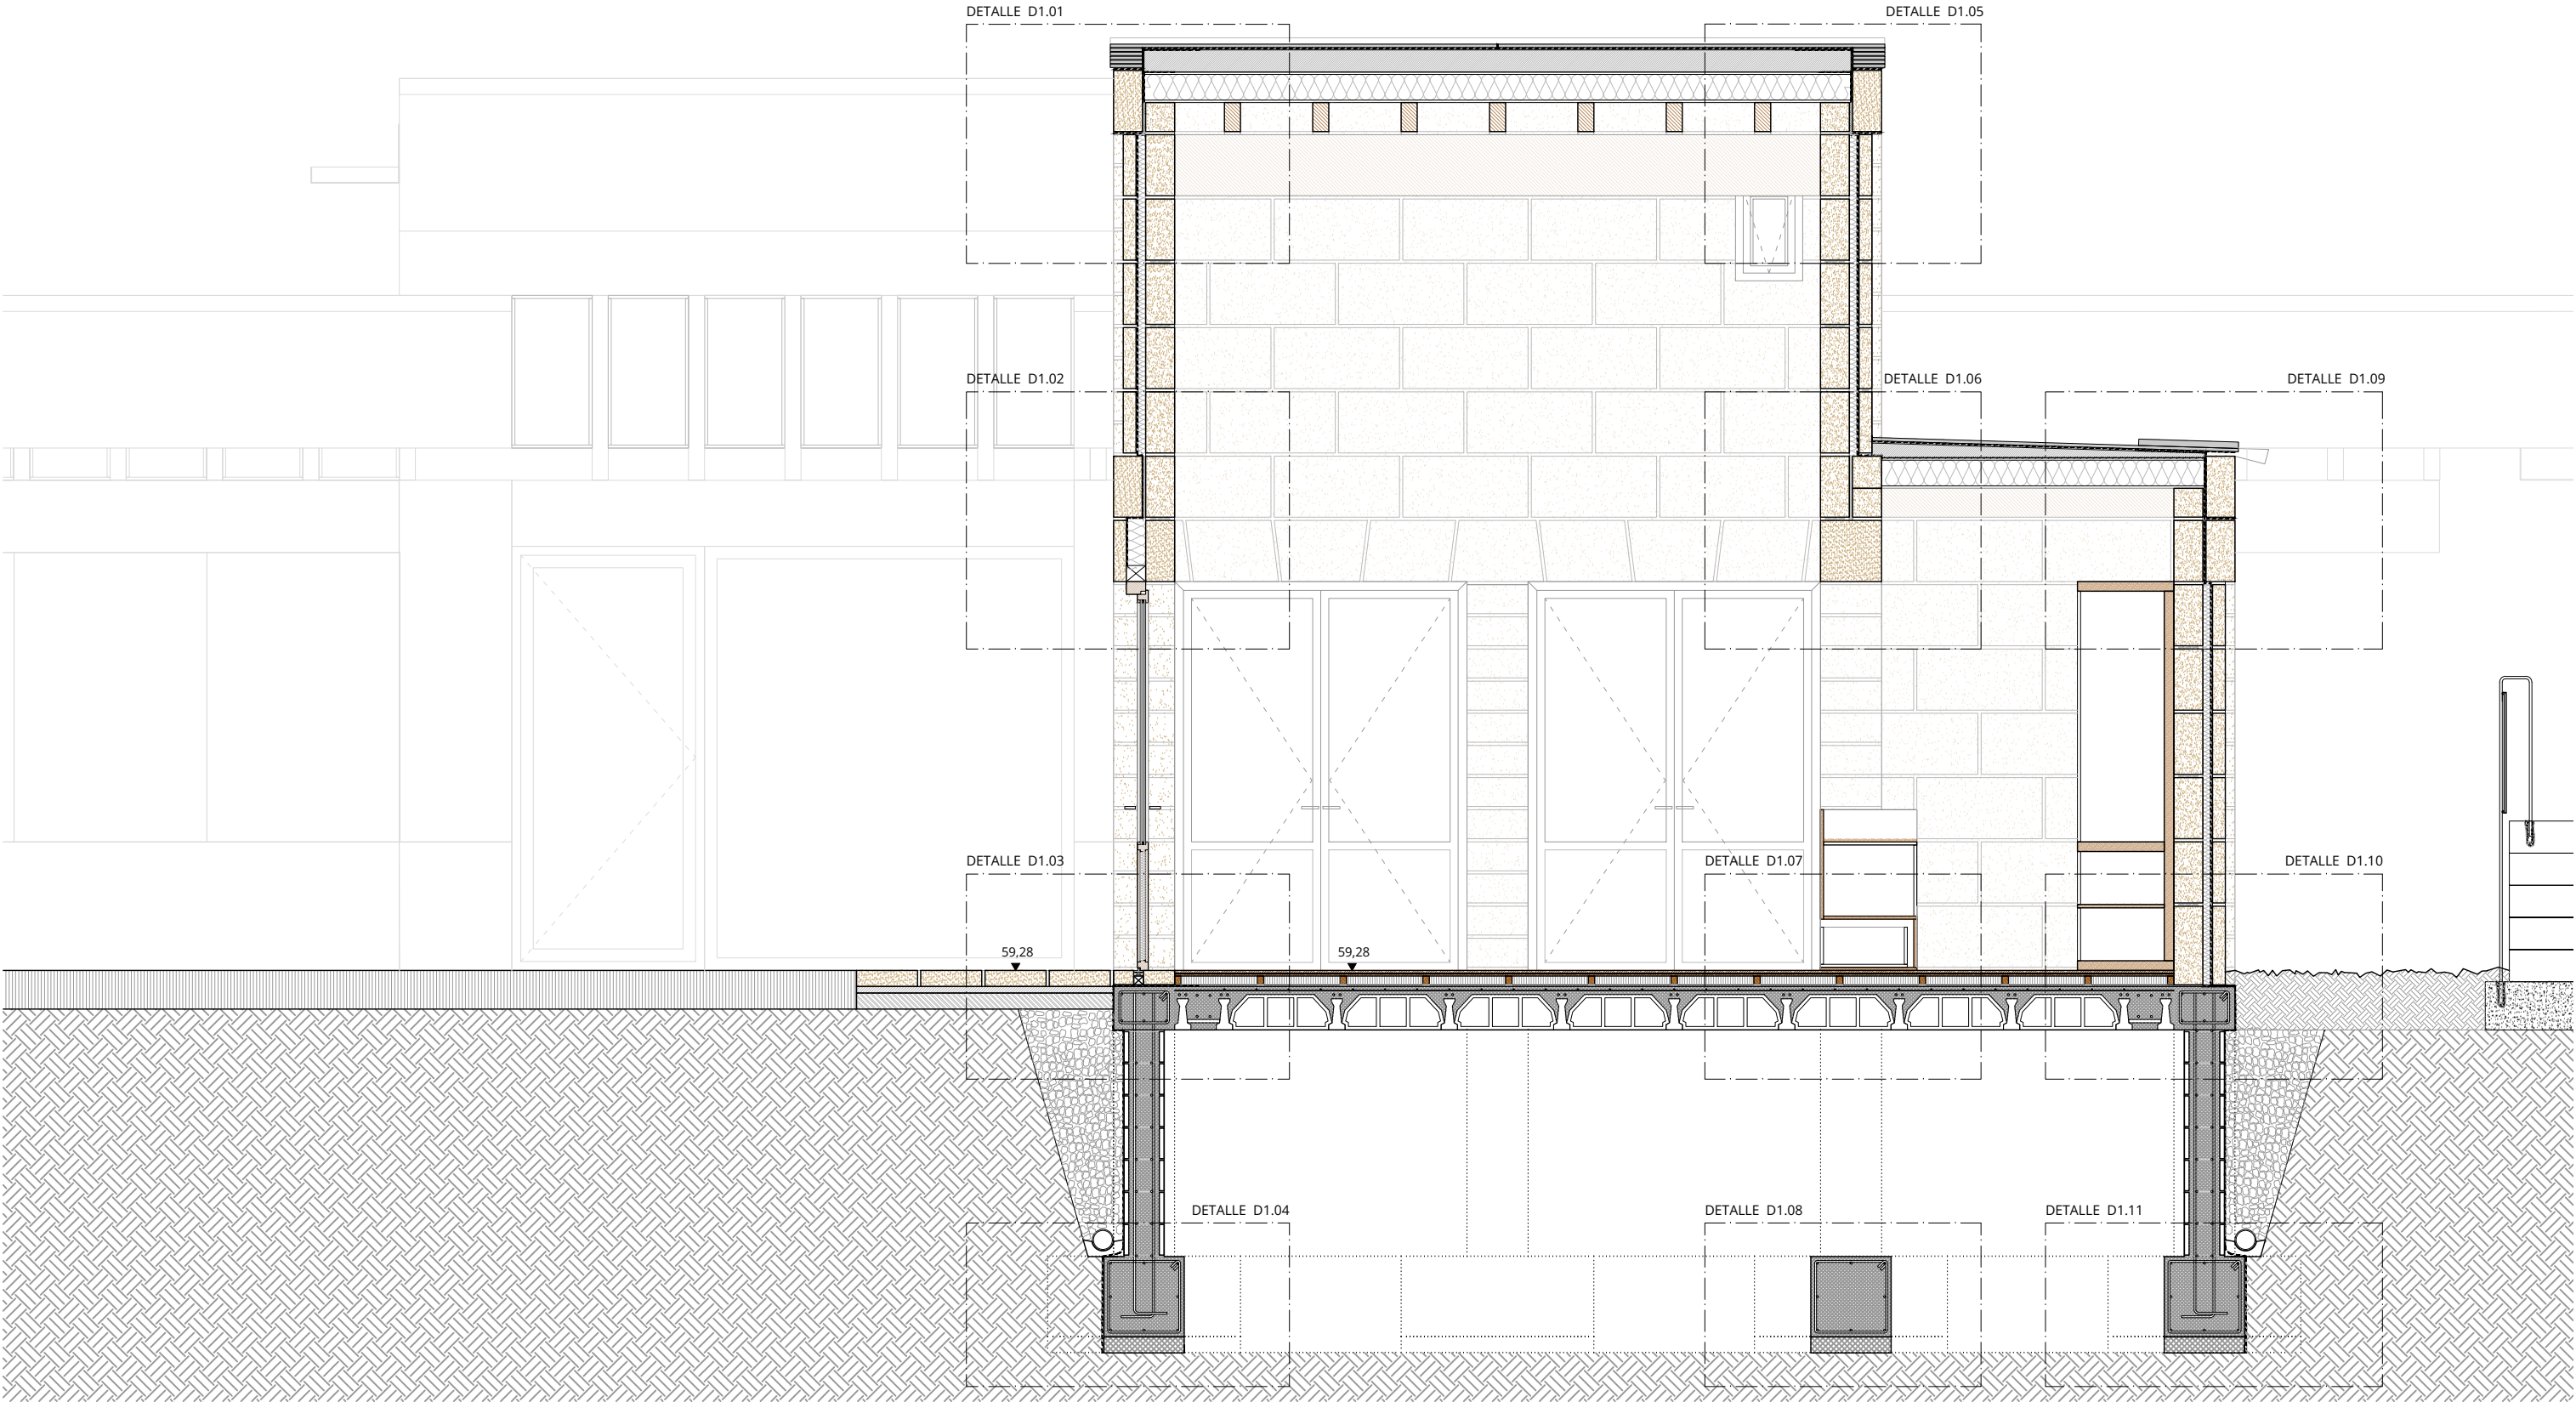

SECCIÓN TRANSVERSAL I

AMPLIACIÓ ESCOLETA DE LLUBÍ
CARRER RAMÓN LLULL 27D. 07430, LLUBÍ.
AJUNTAMENT DE LLUBÍ

DC01 PRO. BÁSICO Y EJECUTIVO
DETALLES CONSTRUCTIVOS
SECCIÓN I


DIN A3 1/40	DIN A1 1/20
----------------	----------------

AULETS ARQUITECTES + AIXOPLUC
Sebastian Martorell Mateo Núm. Colegio:556343
Francisco Cifuentes Utrero Núm. Colegio:424951
David Tapias Monné Núm. Colegio:375101
SANT FELIU 17, LOCAL 16. 07012, PALMA
www.aulets.net / aulets@aulets.net
AVINGUDA VALL D'ARAN 7. 43206, REUS
www.aixopluc.net / info@aixopluc.net


DIBUJADO
XSA

REVISADO
SMM


2025/01/22

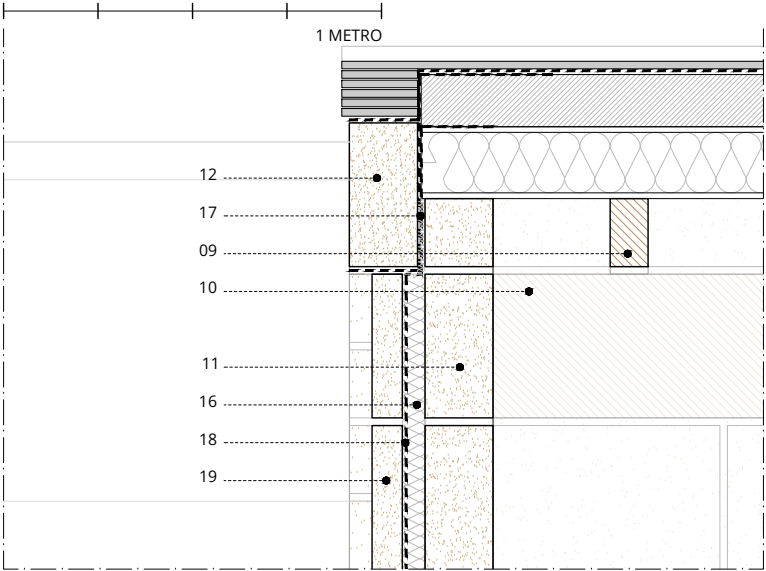


DETALLE D1.01

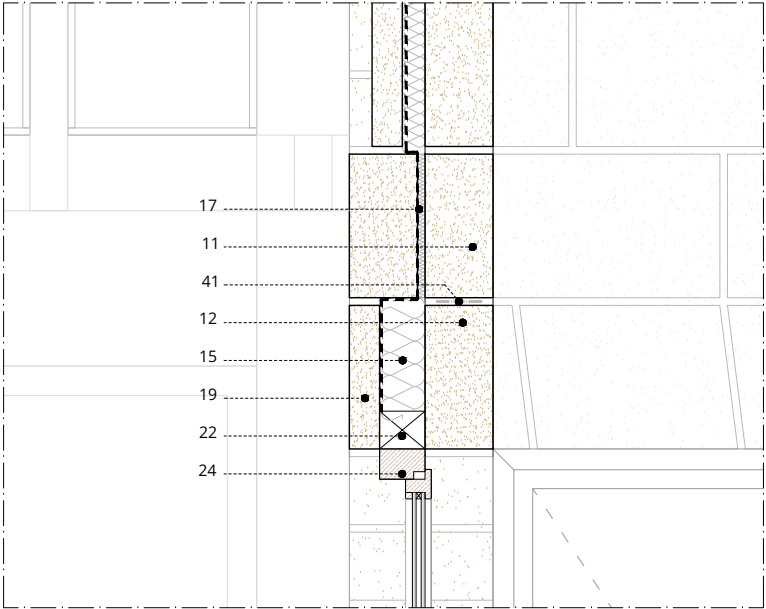


DETALLE D1.02

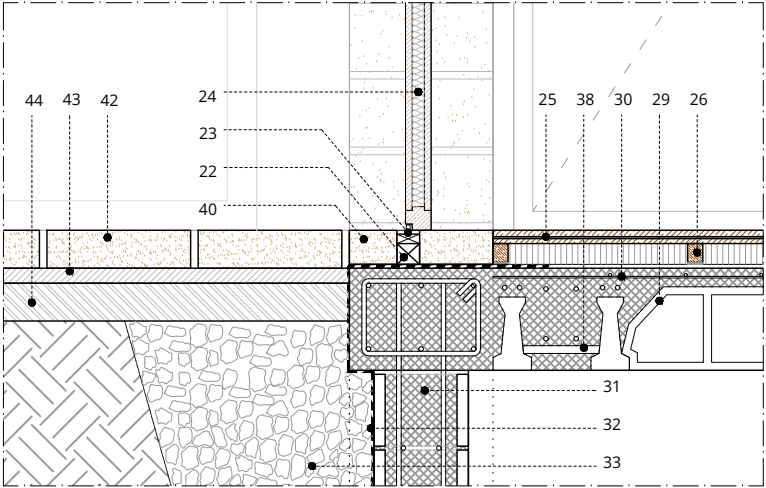


DETALLE D1.03

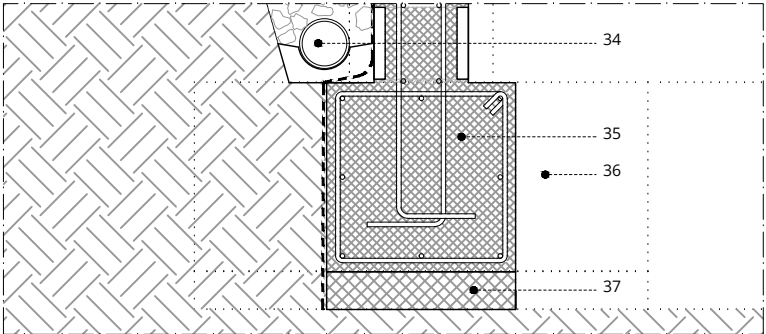


DETALLE D1.04

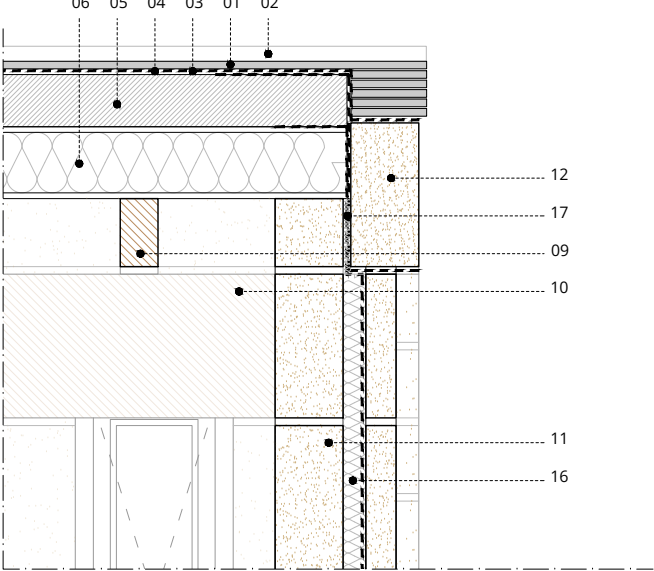


DETALLE D1.05

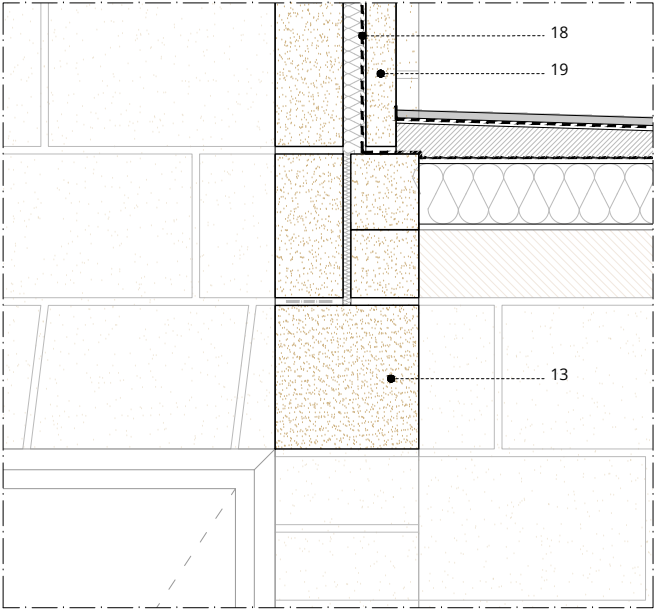


DETALLE D1.06

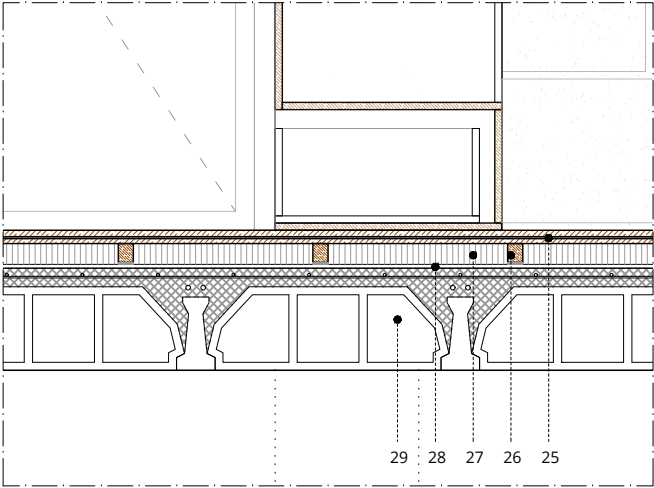


DETALLE D1.07

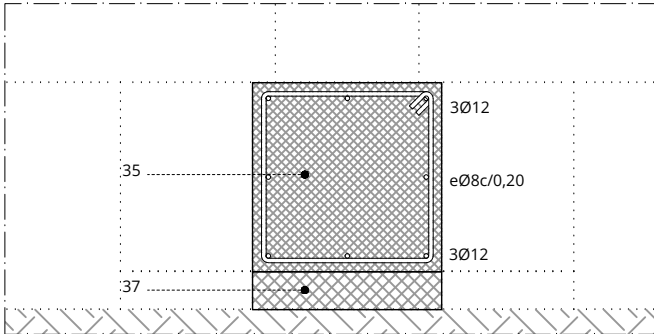


DETALLE D1.08

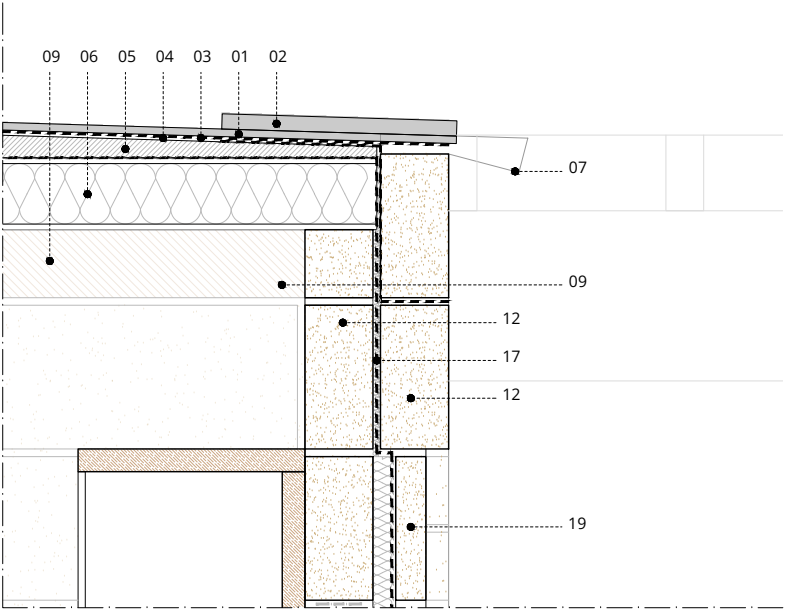

DETALLE D1.09

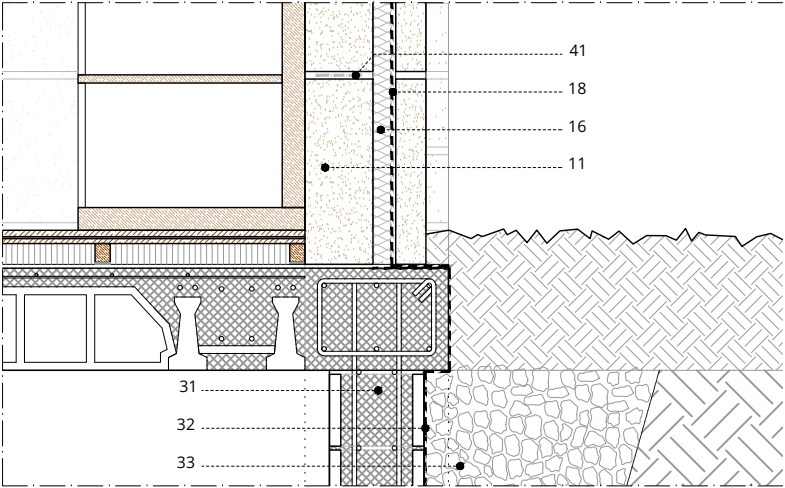

DETALLE D1.10

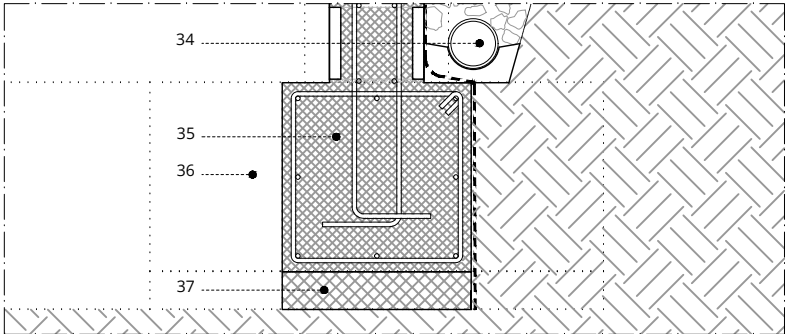

DETALLE D1.11

LEYENDA

- 01 Baldosa acabado
- 02 Acera para conducción del agua
- 03 Cemento cola flexible. Juntas dilatación cada 8 m2
- 04 Lámina impermeable tipo EPDM
- 05 Hormigón de pendientes
- 06 Panel sandwich Thermochip (e=20cm) modelo TKH
- 07 Gárgola
- 08 Canal pluviales (mirar detalle en los planos de la pérgola)
- 09 Biga laminada de pino GL32 200x100
- 10 Biga laminada de pino GL32 400x200
- 11 Muro de carga de marés (piezas de 20x40x80 cm)
- 12 Dintel estructural de marés (piezas de 20x40x80 cm)
- 13 Dintel estructural de marés (piezas de 40x40x80 cm)
- 14 Aislamiento de lana de roca Rocksate MD Plus (e=10 cm) y fijación mecánica a soporte
- 15 Aislamiento de lana de roca Rocksate MD Plus (e=12 cm) y fijación mecánica a soporte
- 16 Aislamiento de lana de roca Rocksate MD Plus (e= 6cm) y fijación mecánica a soporte
- 17 Aislamiento de alta densidad e=20mm
- 18 Lámina impermeable Rivega Windtop UV 3000
- 19 Revestimiento de fachada de marés (piezas de 10x40x80 cm) juntas de mortero de cal hidráulica natural NHLS y refuerzo con Murfor Compact
- 20 Pavimento exterior hormigón abujardado
- 21 Pavimento exterior sauló
- 22 Premarco madera
- 23 Pisadero de aluminio con goma
- 24 Carpintería abatible de madera de pino con vidrio doble tipo climalit 3+3
- 16 3+3. Fijo inferior de madera con aislamiento térmico
- 25 Pavimento de madera mediante tablero machihembrado SEPI + lámina de impacto + Tablero alistonado de madera OSB 13mm (1200x2500)
- 26 Rastrelado de madera para soporte tarima cada 60cm sobre tiras de EPDM
- 27 Aislamiento térmico de lana de roca
- 28 Capa de nivelación
- 29 Forjado sanitario de vigueta pretensada de hormigón y bovedilla de hormigón.
- 30 Mallazo + Negativos de vigueta en acero B500S
- 31 Muro de bloque de hormigón H relleno
- 32 Lámina impermeable polietileno Danosa + geotéxtil
- 33 Relleno con gravas (distintos grosores)
- 34 Tubo de drenaje = (Ø 12cm)
- 35 Riostra de hormigón armado
- 36 Zapata de hormigón armado
- 37 Hormigón de limpieza (e=10 cm)
- 38 Bovedilla plana hormigón
- 39 Junta de dilatación
- 40 Pieza de arranque marés
- 41 Armadura de refuerzo Murfor Bekaert RND/E 120 mm
- 42 Pieza marés 40x10x80 con junta de arena con cal aerea en polvo CL90-CL80.
- 43 Lecho de árido
- 44 Base de zahorras compactada al 98% proctor.

AMPLIACIÓ ESCOLETA DE LLUBÍ
CARRER RAMÓN LLULL 27D. 07430, LLUBÍ.
AJUNTAMENT DE LLUBÍ

DC02

PRO. BÁSICO Y EJECUTIVO
DETALLES CONSTRUCTIVOS
DETALLES SECCIÓN I

DIN A3
1/20

DIN A1
1/10


AULETS ARQUITECTES + AIXOPLUC
Sebastian Martorell Mateo Núm. Colegio:556343
Francisco Cifuentes Utrero Núm. Colegio:424951
David Tapias Monné Núm. Colegio:375101
SANT FELIU 17, LOCAL 16. 07012, PALMA
www.aulets.net / aulets@aulets.net
AVINGUDA VALL D'ARAN 7. 43206, REUS
www.aixopluc.net / info@aixopluc.net

DIBUJADO
XSA


REVISADO
SMM

2025/01/22



2 METROS

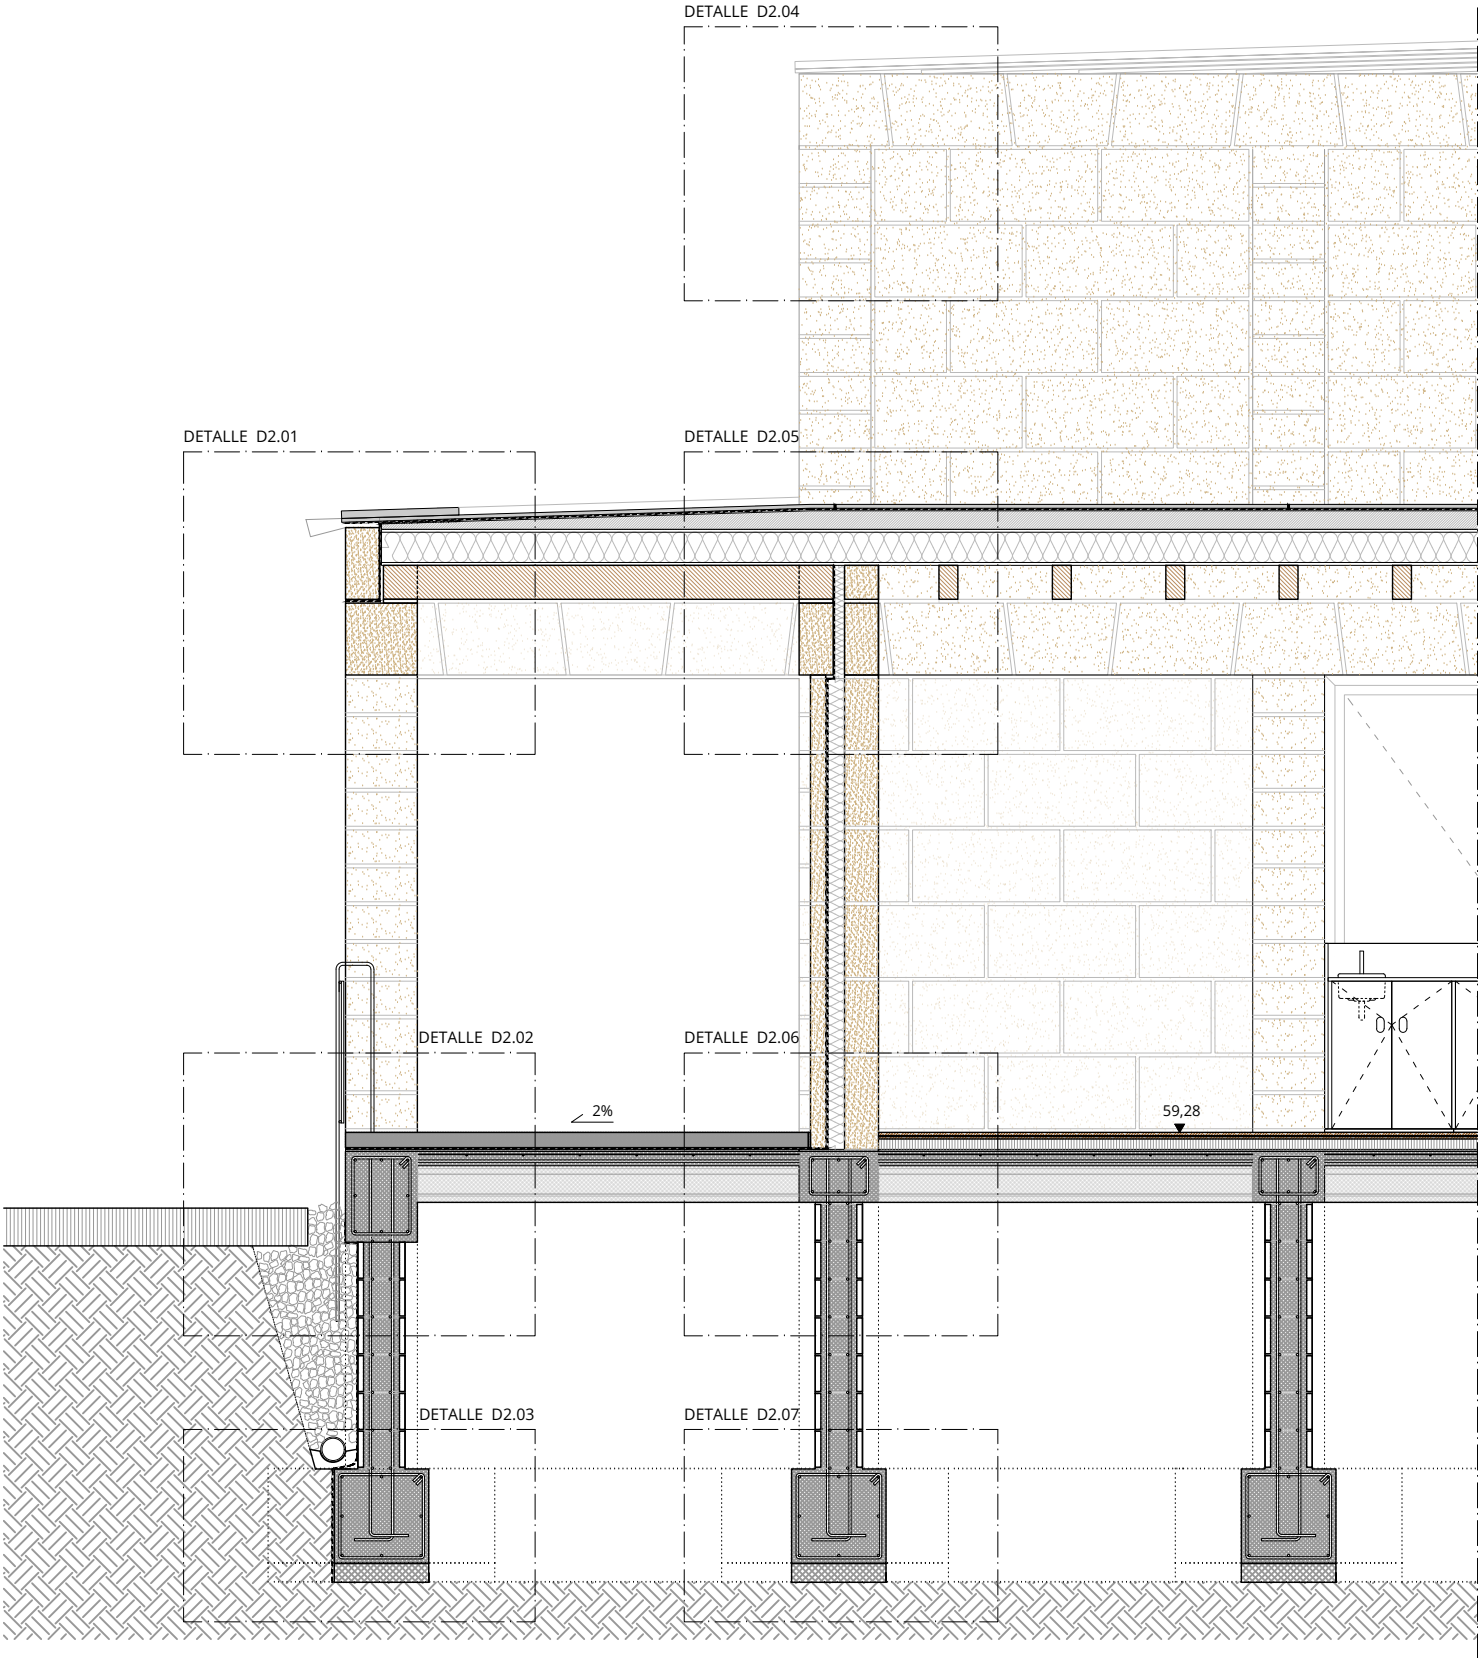


SECCIÓN LONGITUDINAL II

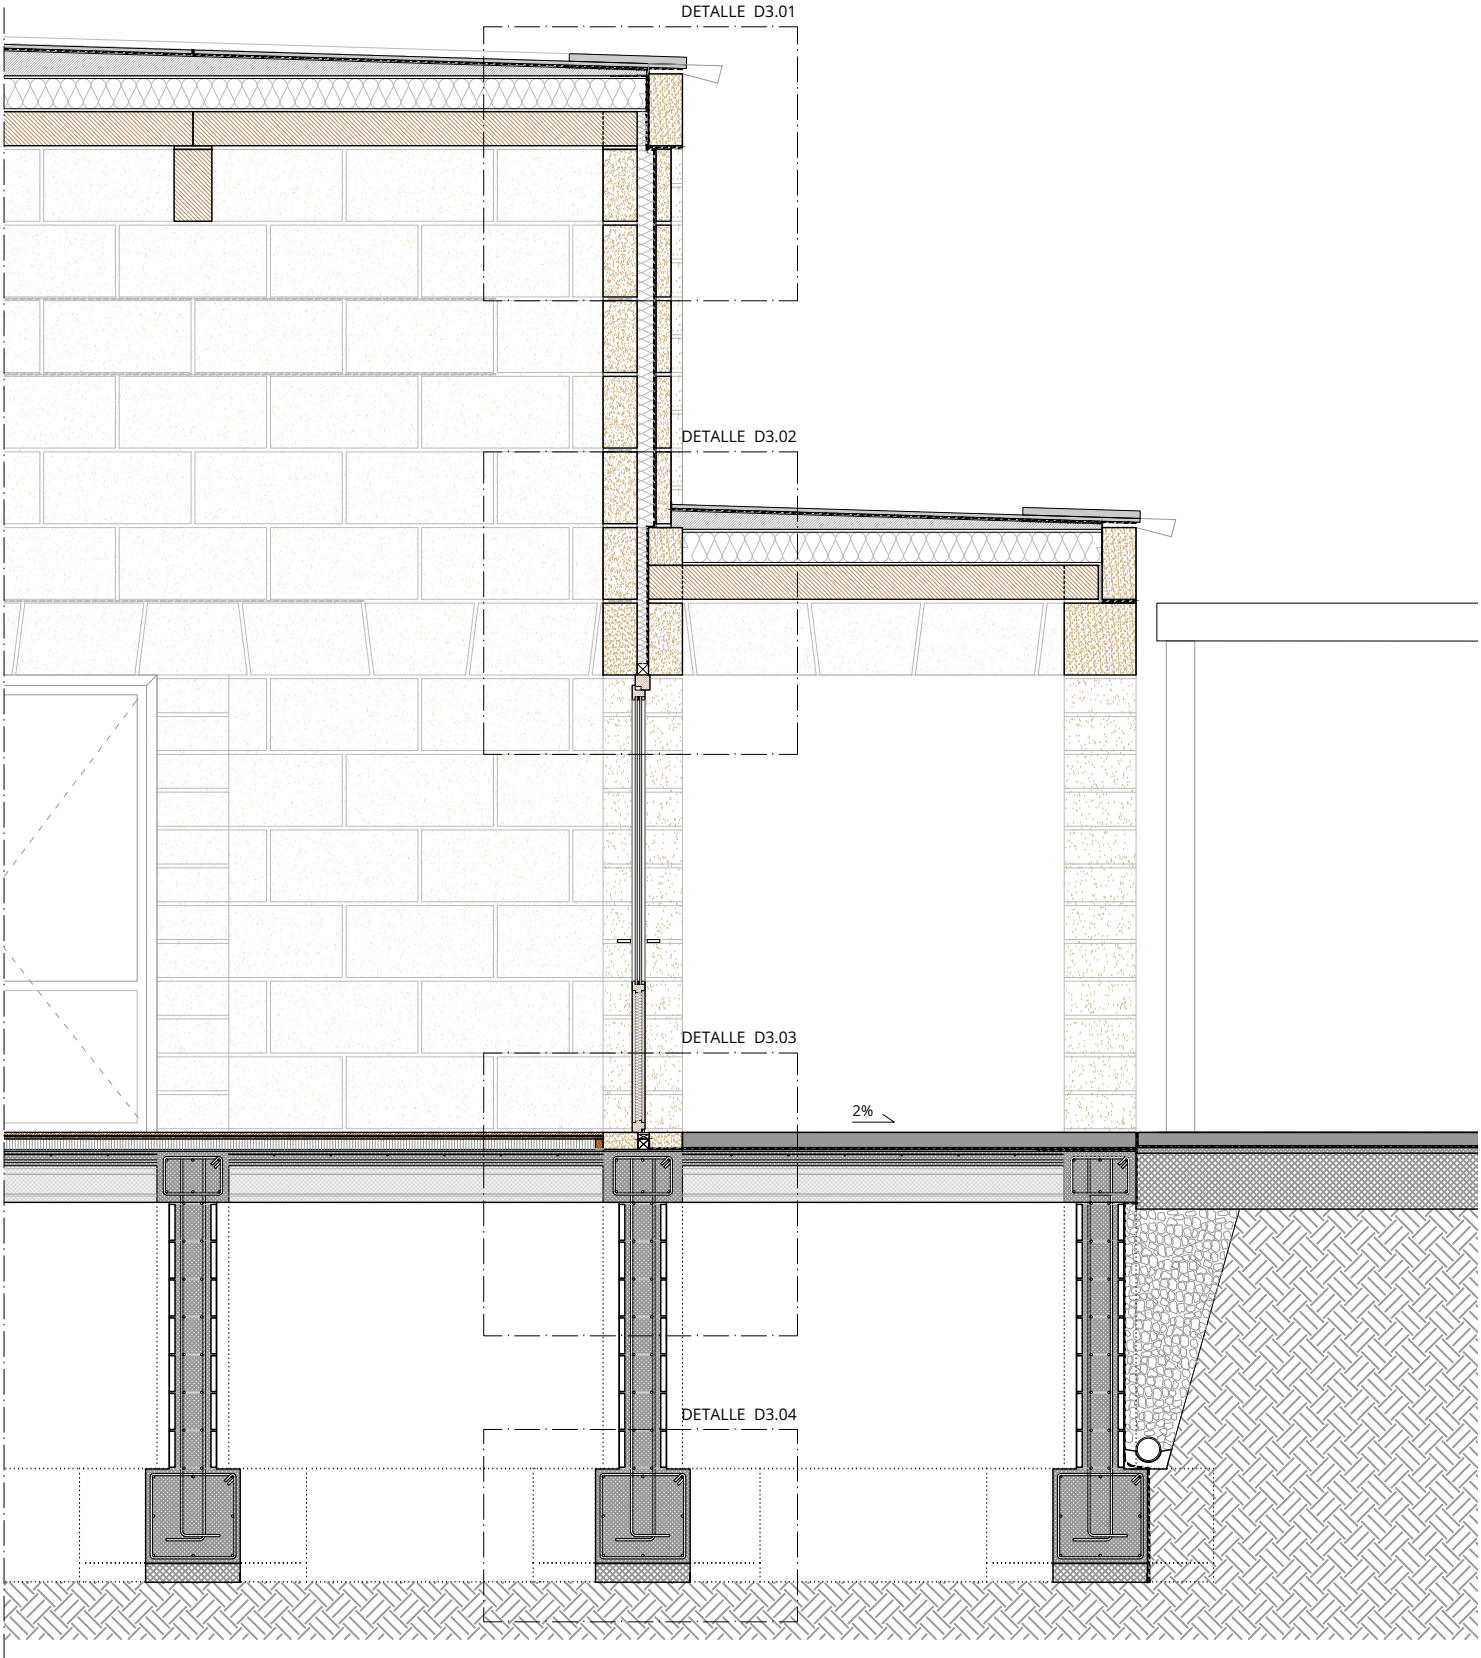


SECCIÓN LONGITUDINAL III

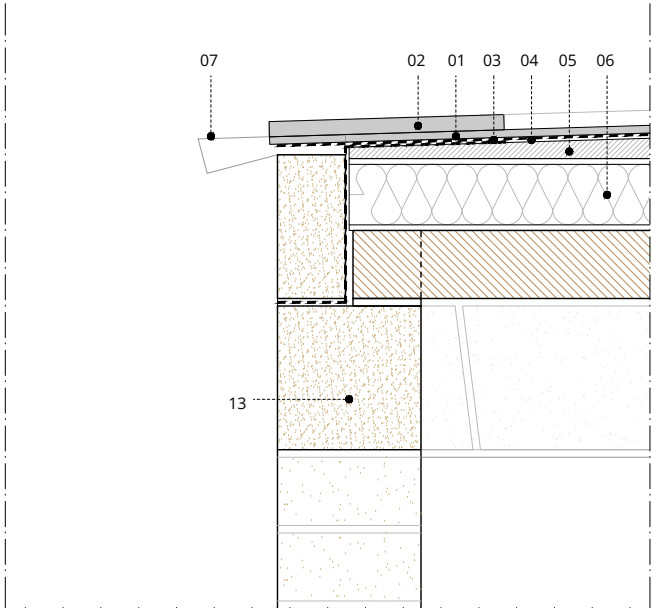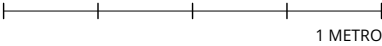


DETALLE D2.01

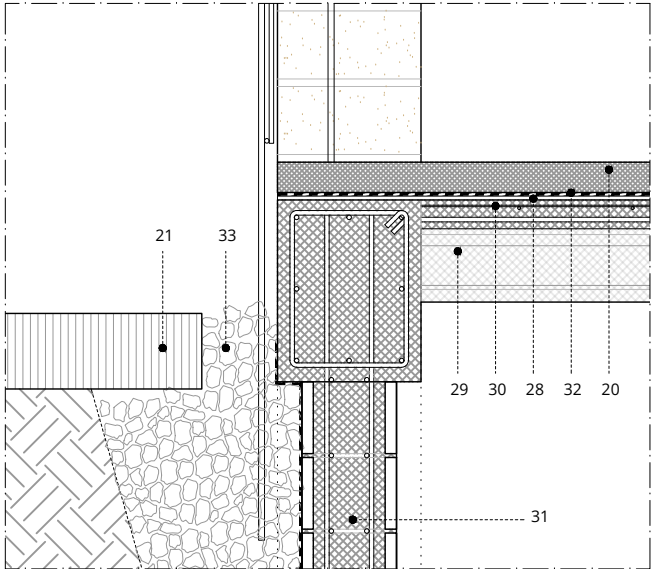


DETALLE D2.02

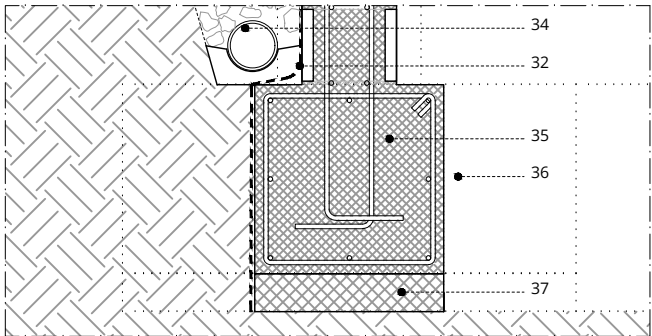


DETALLE D2.03

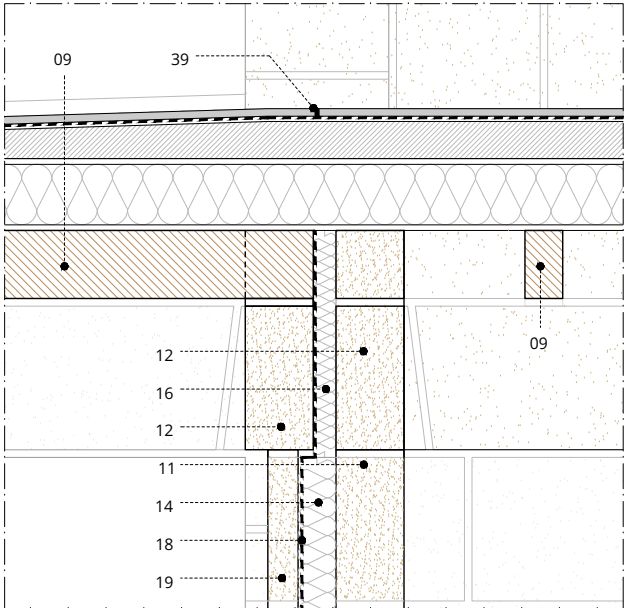


DETALLE D2.04

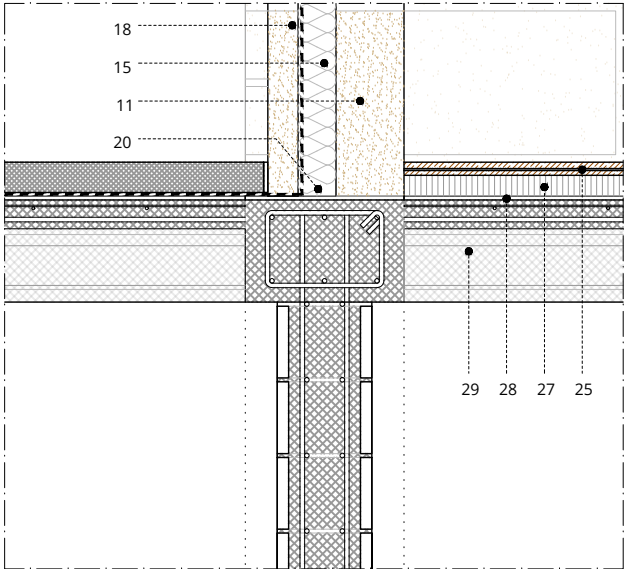


DETALLE D2.05

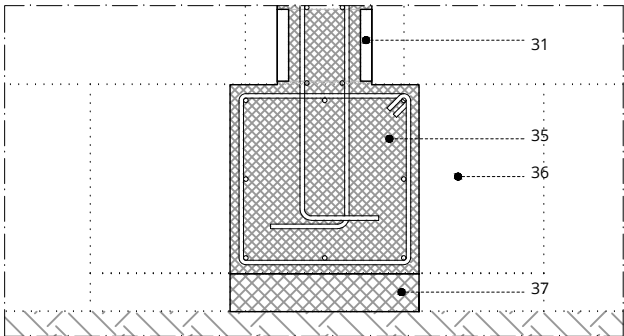


DETALLE D2.06

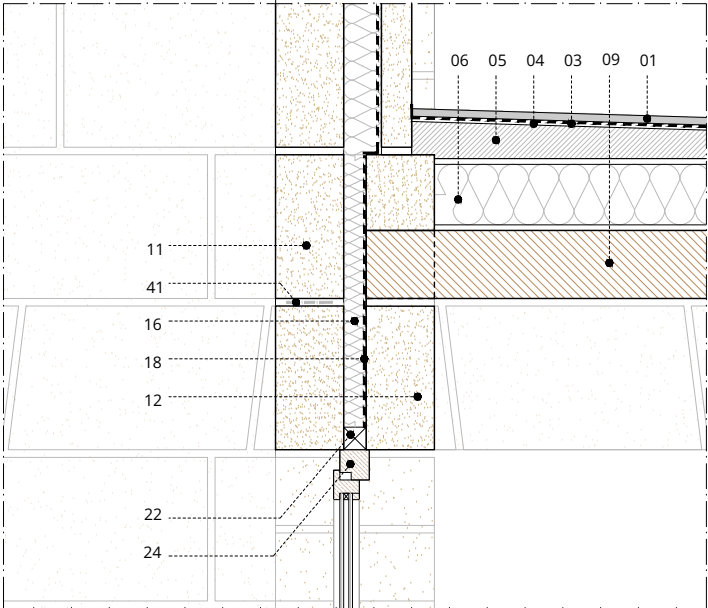

DETALLE D3.01

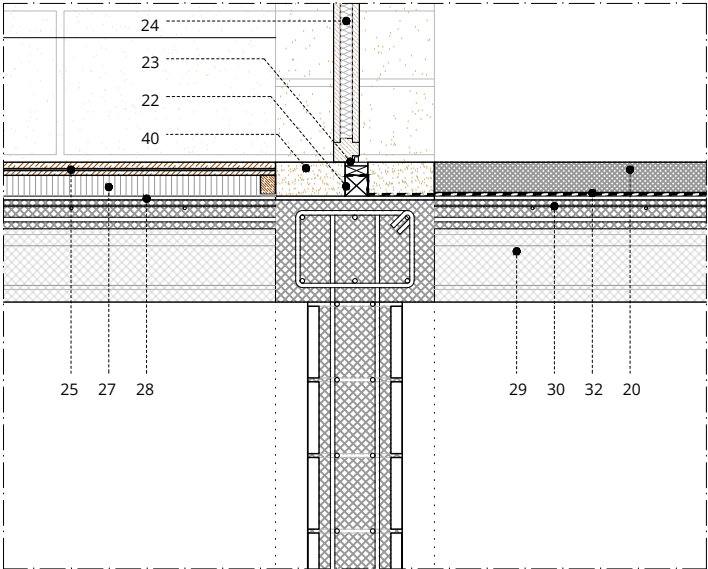


DETALLE D3.02

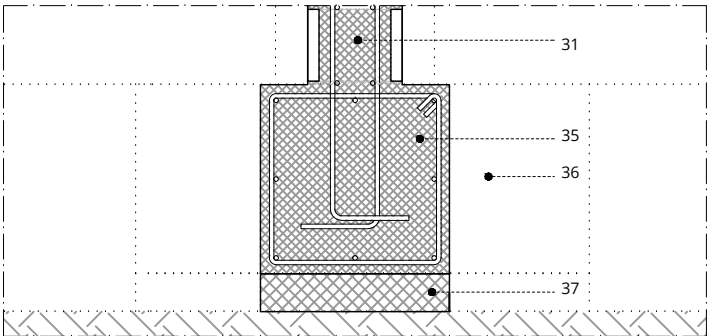


DETALLE D3.03

- LEYENDA
- 01 Baldosa acabado
 - 02 Acera para conducción del agua
 - 03 Cemento cola flexible. Juntas dilatación cada 8 m2
 - 04 Lámina impermeable tipo EPDM
 - 05 Hormigón de pendientes
 - 06 Panel sandwich Thermochip (e=20cm) modelo TKH
 - 07 Gárgola
 - 08 Canal pluviales (mirar detalle en los planos de la pérgola)
 - 09 Biga laminada de pino GL32 200x100
 - 10 Biga laminada de pino GL32 400x200
 - 11 Muro de carga de marés (piezas de 20x40x80 cm)
 - 12 Dintel estructural de marés (piezas de 20x40x80 cm)
 - 13 Dintel estructural de marés (piezas de 40x40x80 cm)
 - 14 Aislamiento de lana de roca Rocksate MD Plus (e=10 cm) y fijación mecánica a soporte
 - 15 Aislamiento de lana de roca Rocksate MD Plus (e=12 cm) y fijación mecánica a soporte
 - 16 Aislamiento de lana de roca Rocksate MD Plus (e= 6cm) y fijación mecánica a soporte
 - 17 Aislamiento de alta densidad e=20mm
 - 18 Lámina impermeable Rivega Windtop UV 3000
 - 19 Revestimiento de fachada de marés (piezas de 10x40x80 cm) juntas de mortero de cal hidráulica natural NHL5 y refuerzo con Murfor Compact
 - 20 Pavimento exterior hormigón abujardado
 - 21 Pavimento exterior sauló
 - 22 Premarco madera
 - 23 Pisadero de aluminio con goma
 - 24 Carpintería abatible de madera de pino con vidrio doble tipo climalit 3+3
 - 16 3+3. Fijo inferior de madera con aislamiento térmico
 - 25 Pavimento de madera mediante tablero machihembrado SEPI + lámina de impacto + Tablero alistonado de madera OSB 13mm (1200x2500)
 - 26 Rastrelado de madera para soporte tarima cada 60cm sobre tiras de EPDM
 - 27 Aislamiento térmico de lana de roca
 - 28 Capa de nivelación
 - 29 Forjado sanitario de vigueta pretensada de hormigón y bovedilla de hormigón.
 - 30 Mallazo + Negativos de vigueta en acero B500S
 - 31 Muro de bloque de hormigón H relleno
 - 32 Lámina impermeable polietileno Danosa + geotéxtil
 - 33 Relleno con gravas (distintos grosores)
 - 34 Tubo de drenaje = (Ø 12cm)
 - 35 Riostra de hormigón armado
 - 36 Zapata de hormigón armado
 - 37 Hormigón de limpieza (e=10 cm)
 - 38 Bovedilla plana hormigón
 - 39 Junta de dilatación
 - 40 Pieza de arranque marés
 - 41 Armadura de refuerzo Murfor Bekaert RND/E 120 mm
 - 42 Pieza marés 40x10x80 con junta de arena con cal aerea en polvo CL90-CL80.
 - 43 Lecho de árido
 - 44 Base de zahorras compactada al 98% proctor.

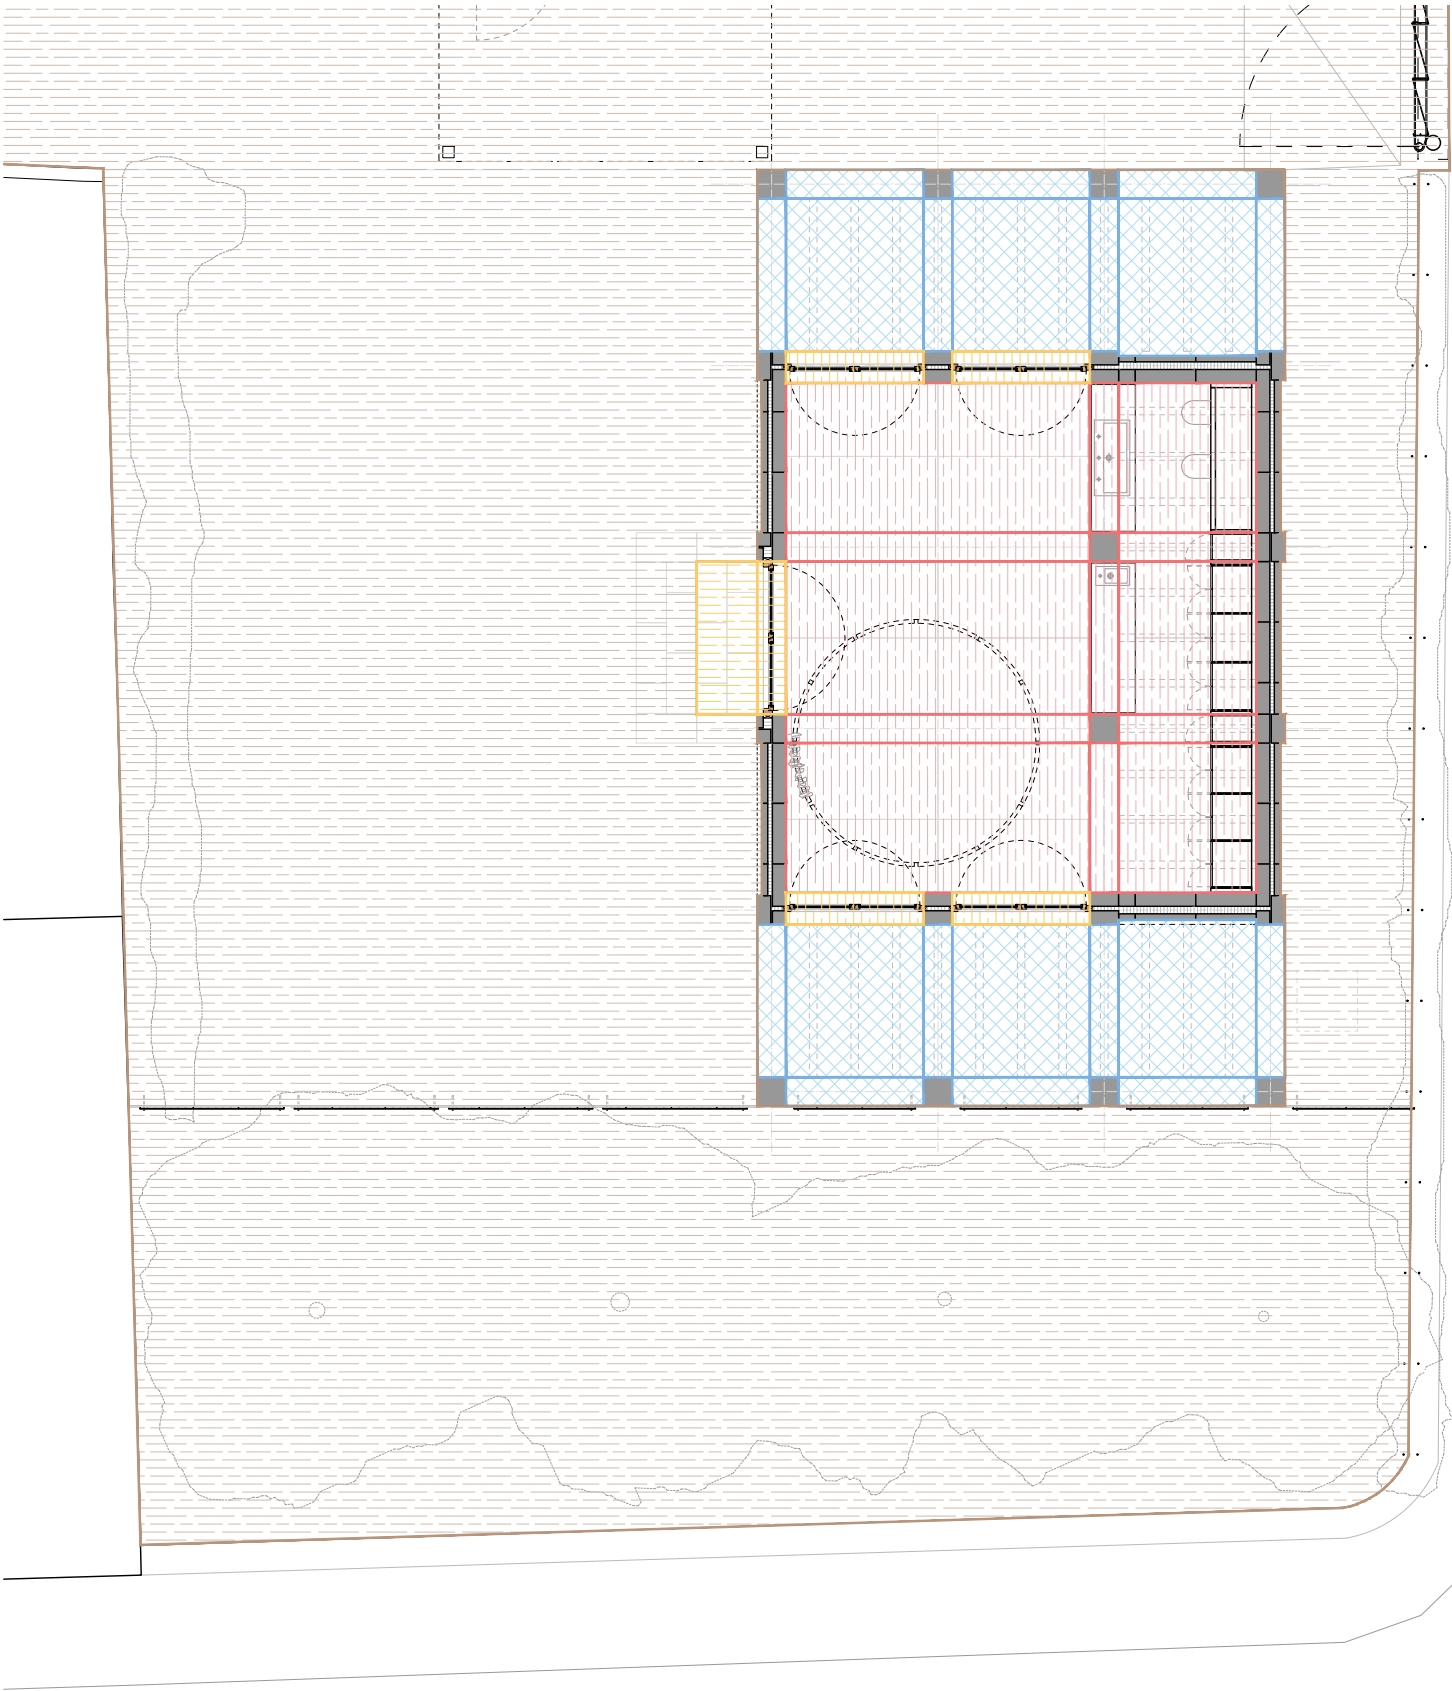


PLANTA BAJA

- Hormigón abujardado
- Piezas marés
- Sablón
- Tarima de madera mediante tablero machihembrado SEPI

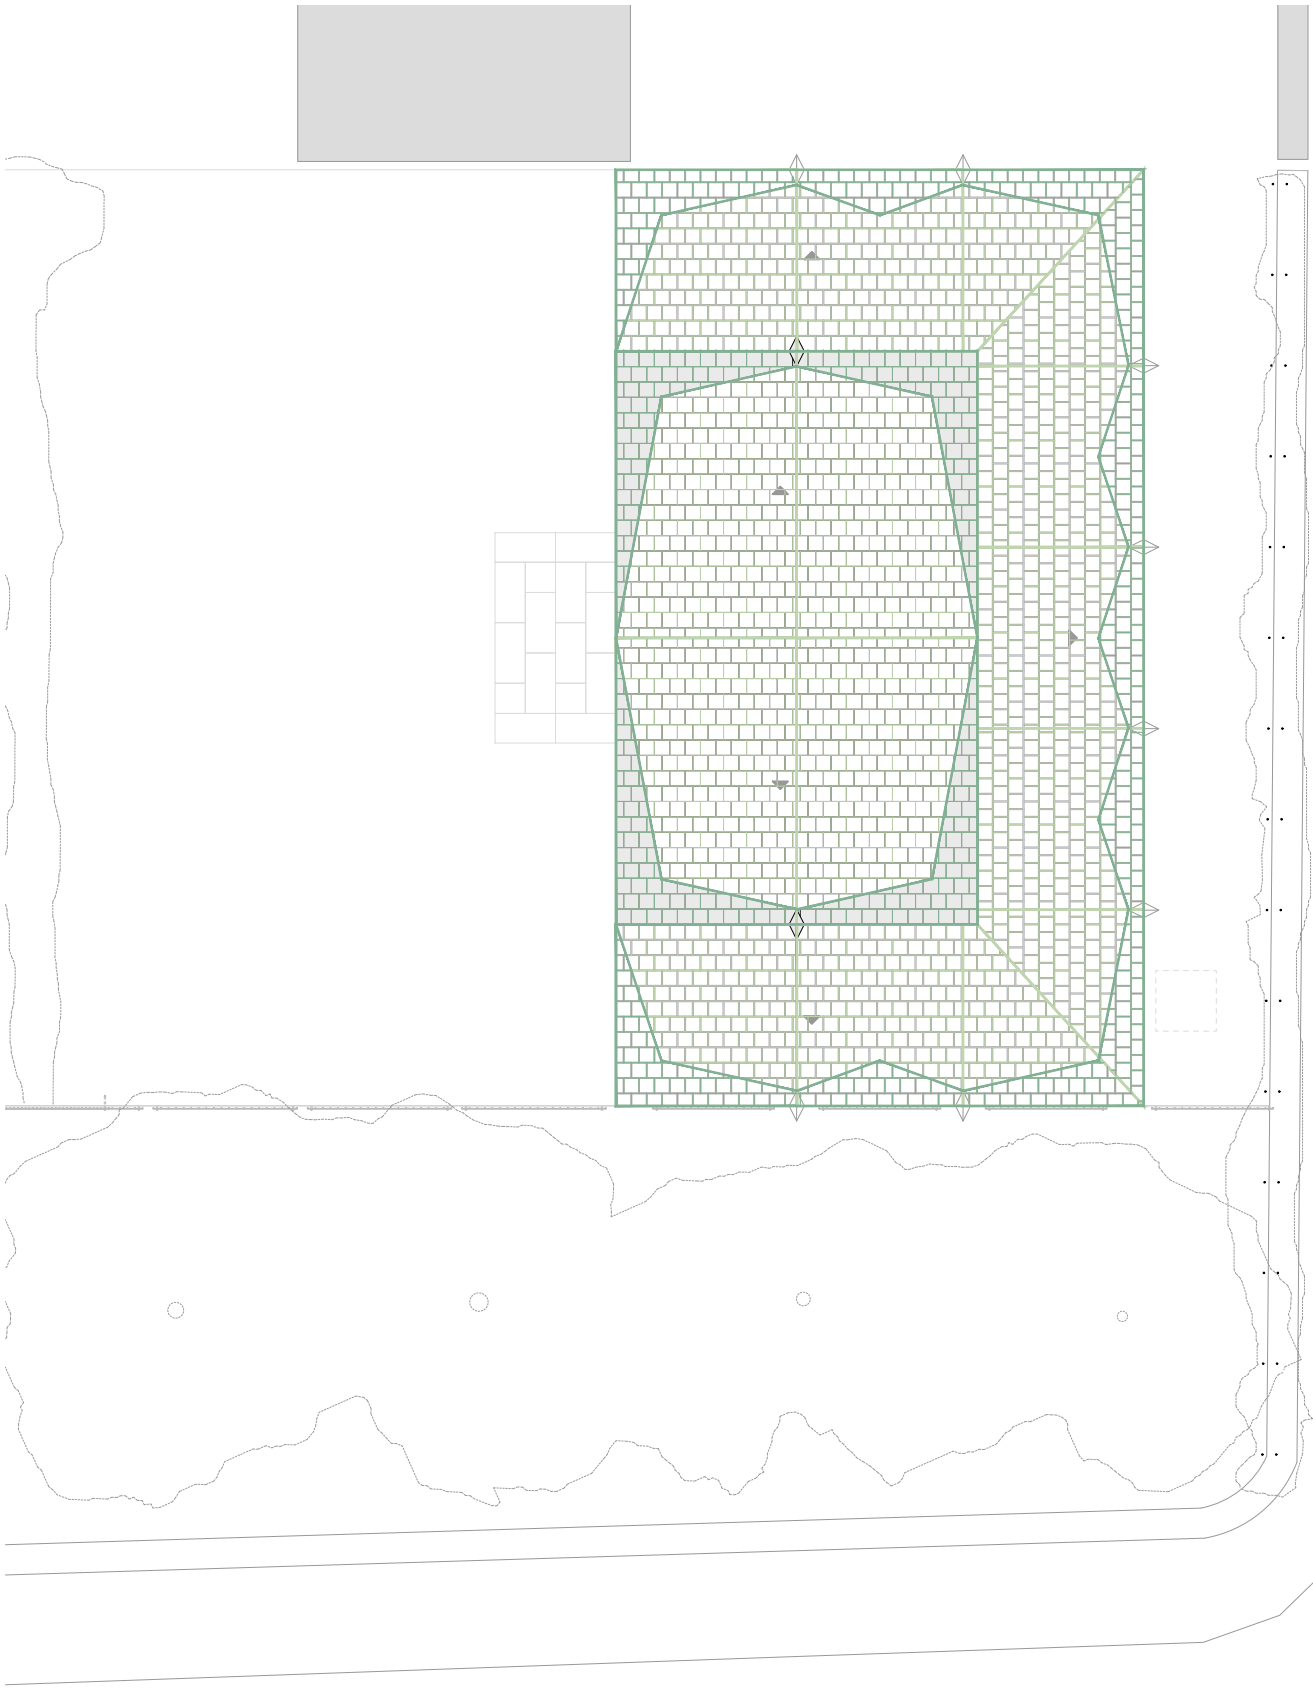


PLANTA CUBIERTA

- Baldosa cerámica
- Acera baldosa cerámica

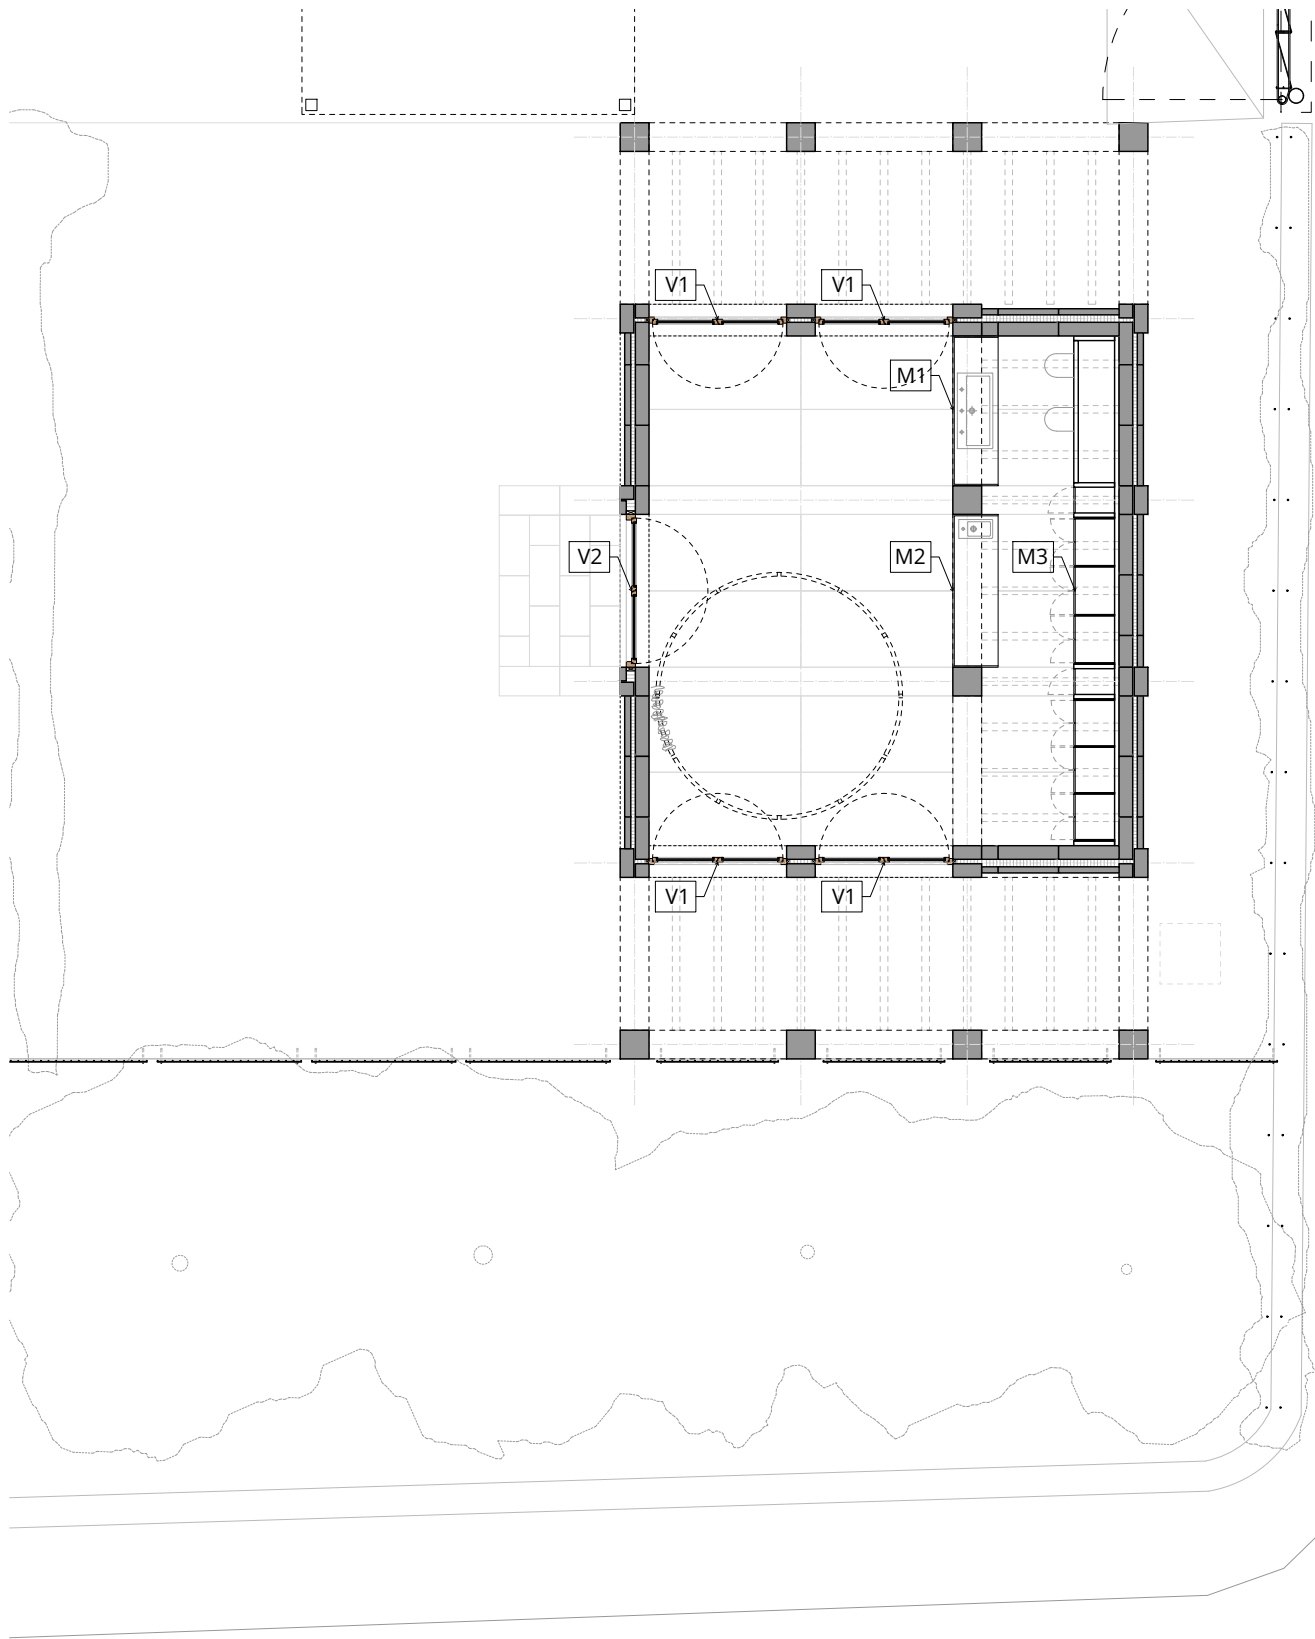

PLANTA BAJA

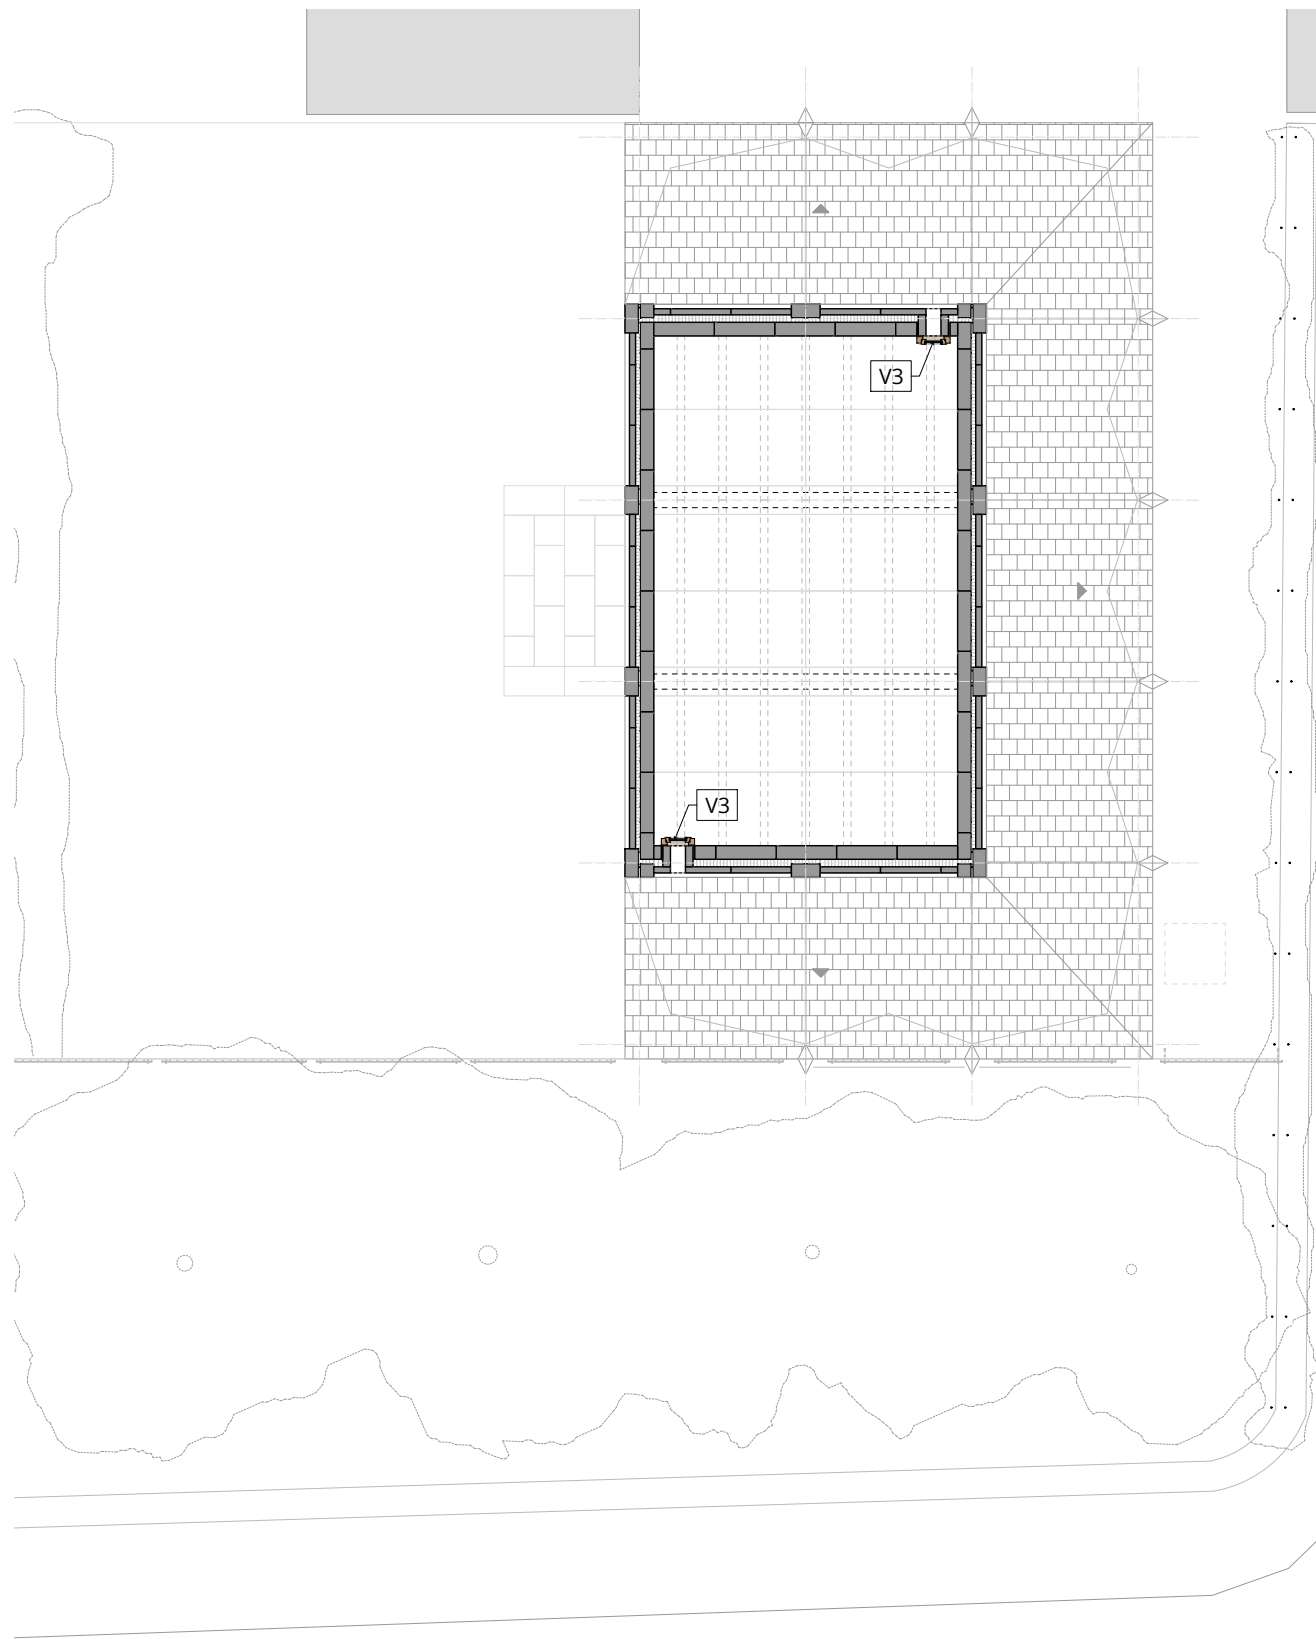

PLANTA PRIMERA

AMPLIACIÓ ESCOLETA DE LLUBÍ
CARRER RAMÓN LLULL 27D. 07430, LLUBÍ.
AJUNTAMENT DE LLUBÍ



DT01 PRO. BÁSICO Y EJECUTIVO
DETALLES. MOBILIARIO
PLANTA. CODIFICACIÓN

DIN A3 1/100
DIN A1 1/50


AULETS ARQUITECTES + AIXOPLUC
Sebastian Martorell Mateo Núm. Colegio:556343
Francisco Cifuentes Utrero Núm. Colegio:424951
David Tapias Monné Núm. Colegio:375101
SANT FELIU 17, LOCAL 16. 07012, PALMA
www.aulets.net / aulets@aulets.net
AVINGUDA VALL D'ARAN 7. 43206, REUS
www.aixopluc.net / info@aixopluc.net

DIBUJADO XSA
REVISADO SMM


2025/01/22

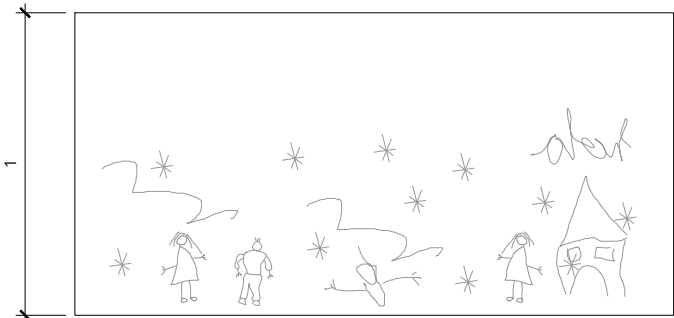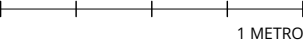


alzado a2

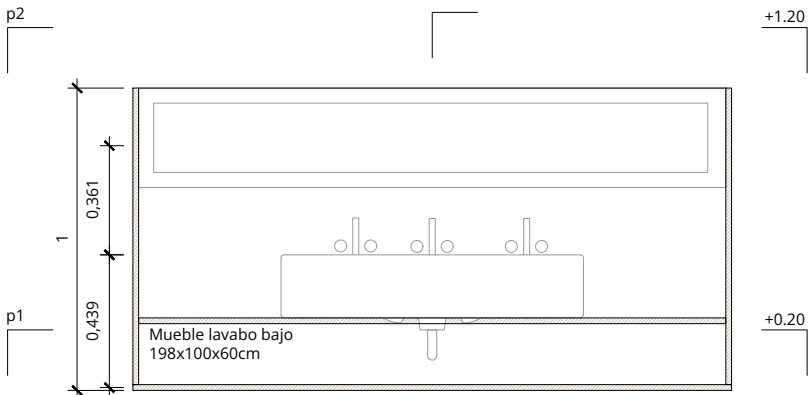


alzado a1

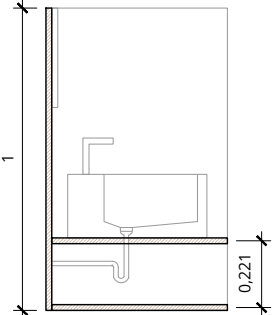


sección s1

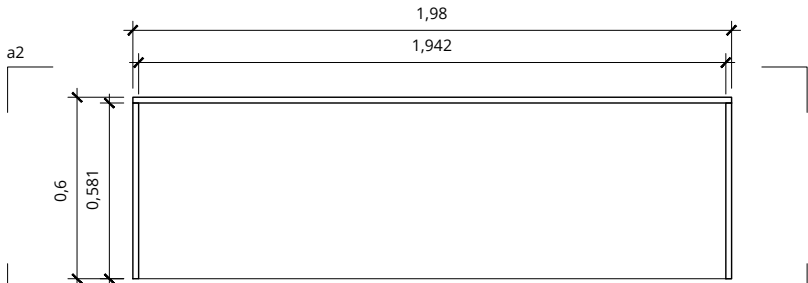

planta p1

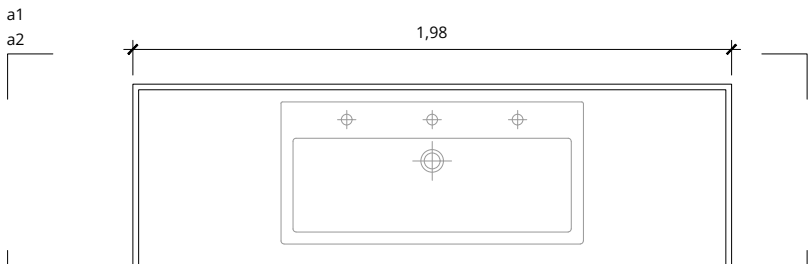

planta p2

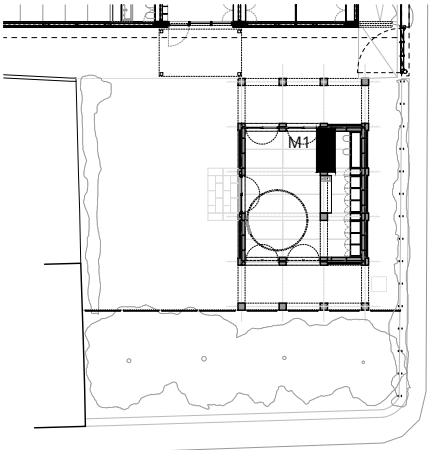

AMPLIACIÓ ESCOLETA DE LLUBÍ
CARRER RAMÓN LLULL 27D. 07430, LLUBÍ.
AJUNTAMENT DE LLUBÍ

PRO. BÁSICO Y EJECUTIVO
DETALLES. MOBILIARIO
M1 - LAVABO BAJO

DIN A3
1/25
DIN A1
1/12,5






AULETS ARQUITECTES + AIXOPLUC
Sebastian Martorell Mateo Núm. Colegio:556343
Francisco Cifuentes Utrero Núm. Colegio:424951
David Tapias Monné Núm. Colegio:375101
SANT FELIU 17, LOCAL 16. 07012, PALMA
www.aulets.net / aulets@aulets.net
AVINGUDA VALL D'ARAN 7. 43206, REUS
www.aixopluc.net / info@aixopluc.net

DIBUJADO
XSA
REVISADO
SMM


2025/01/22




M1 - LAVABO BAJO

1 METRO

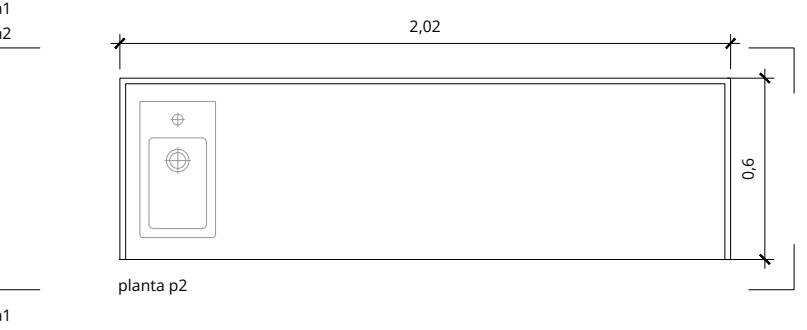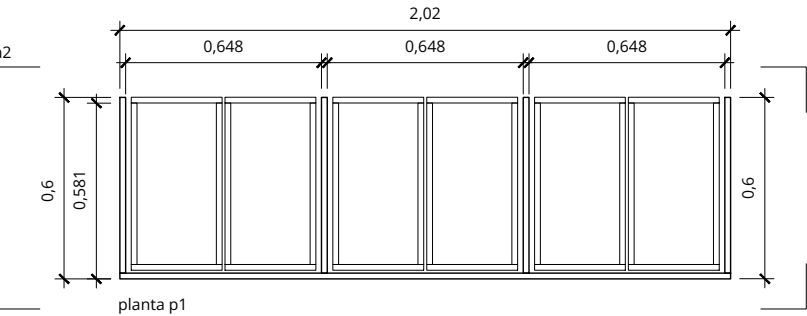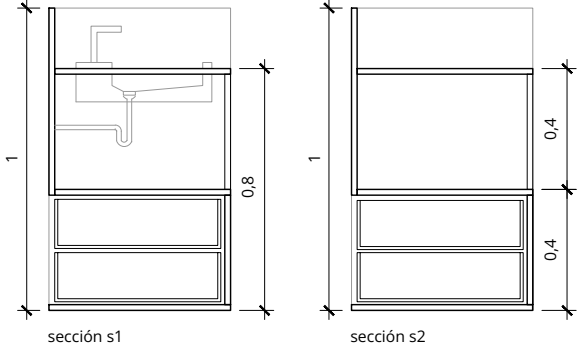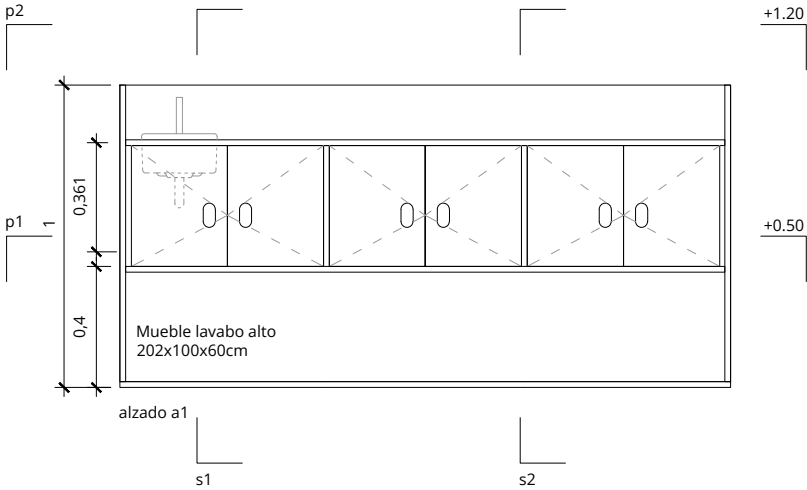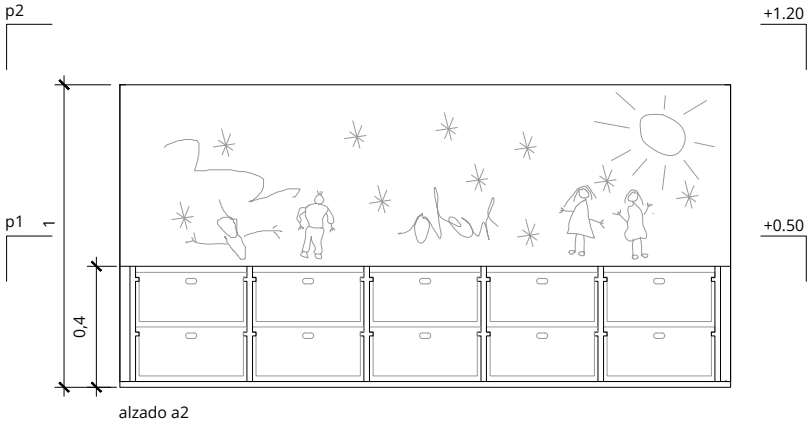


M2 - LAVABO ALTO

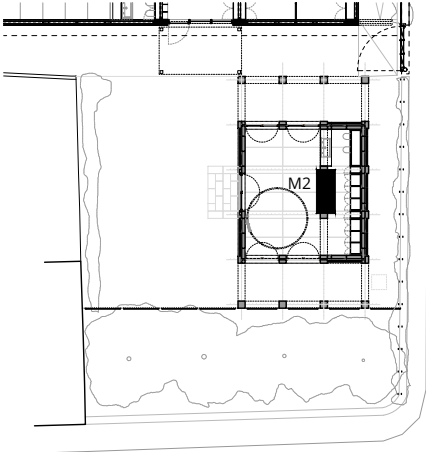


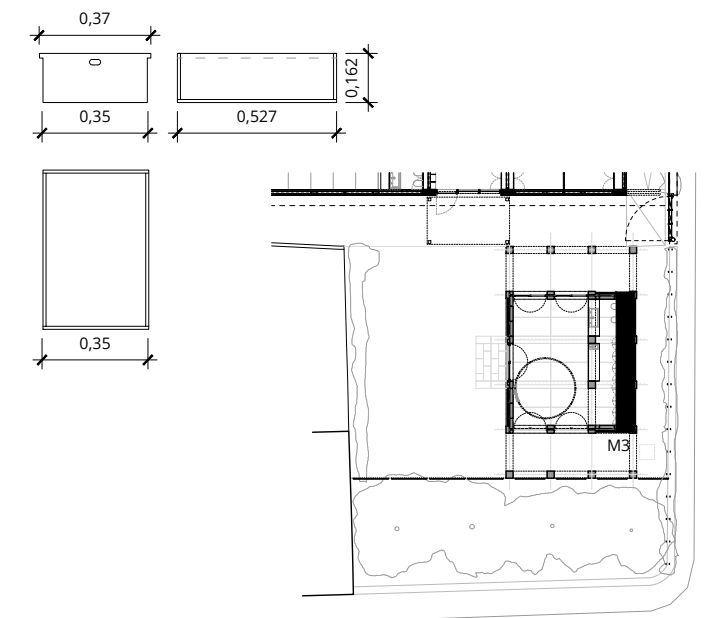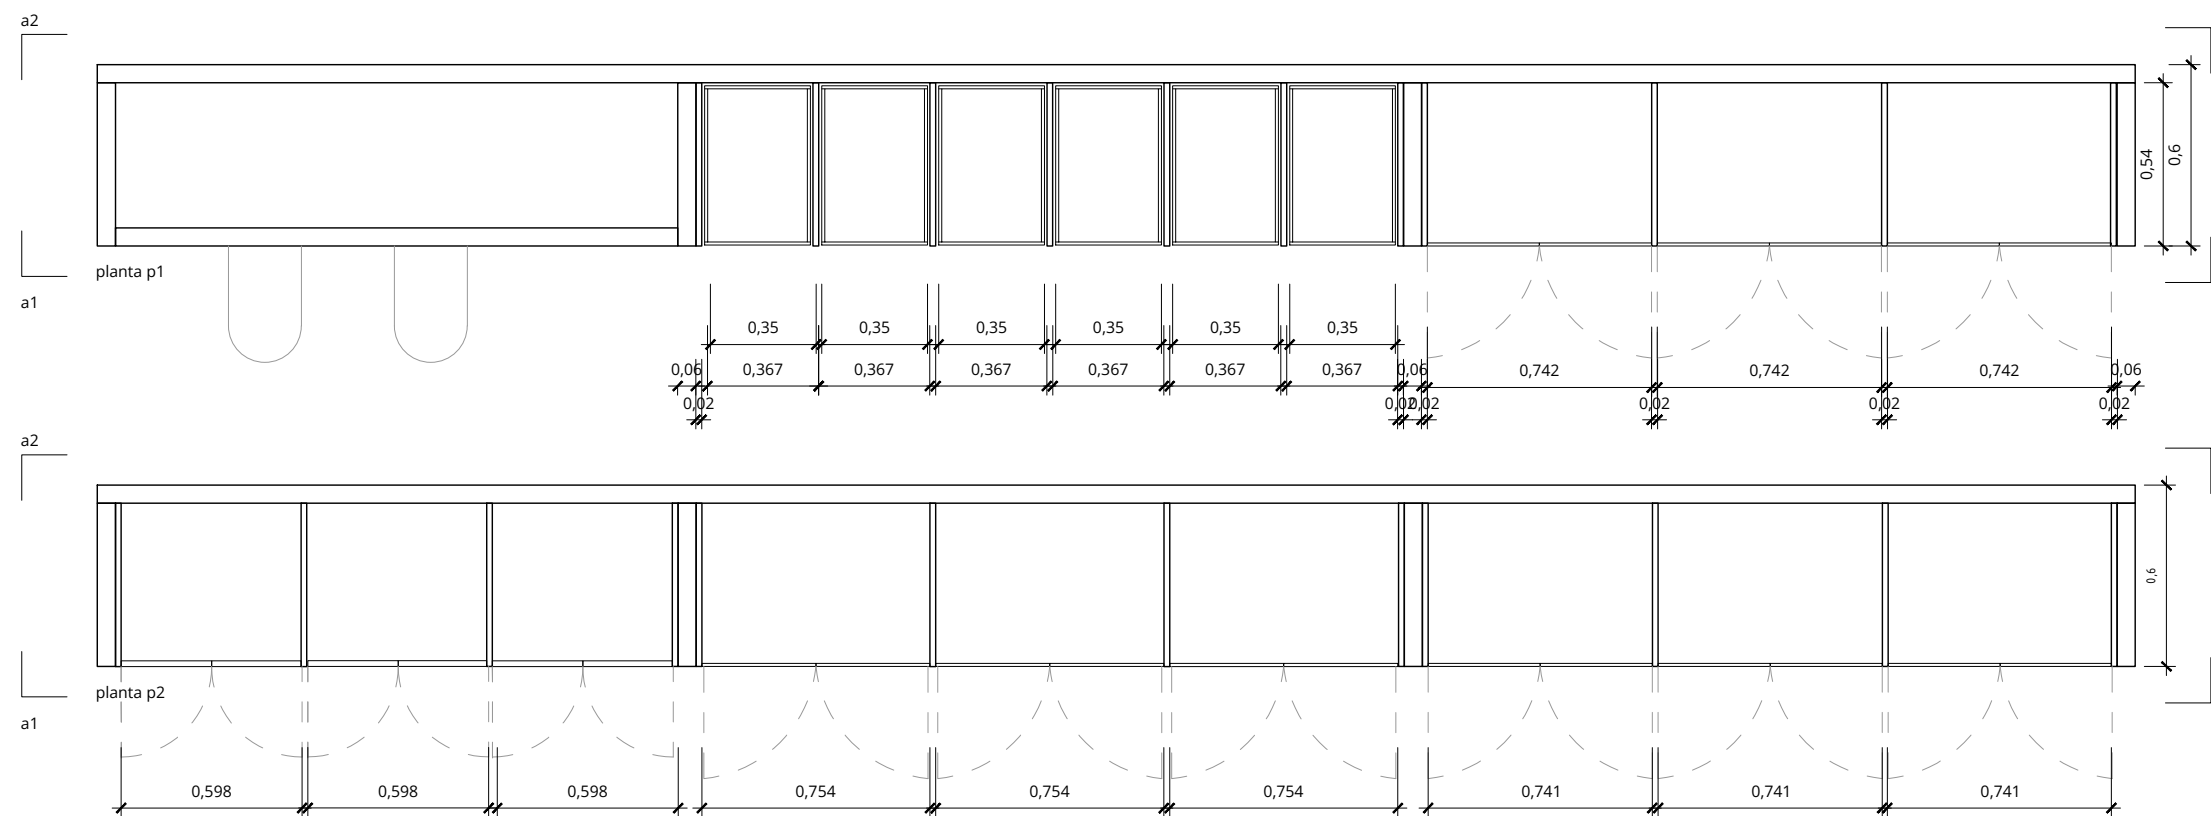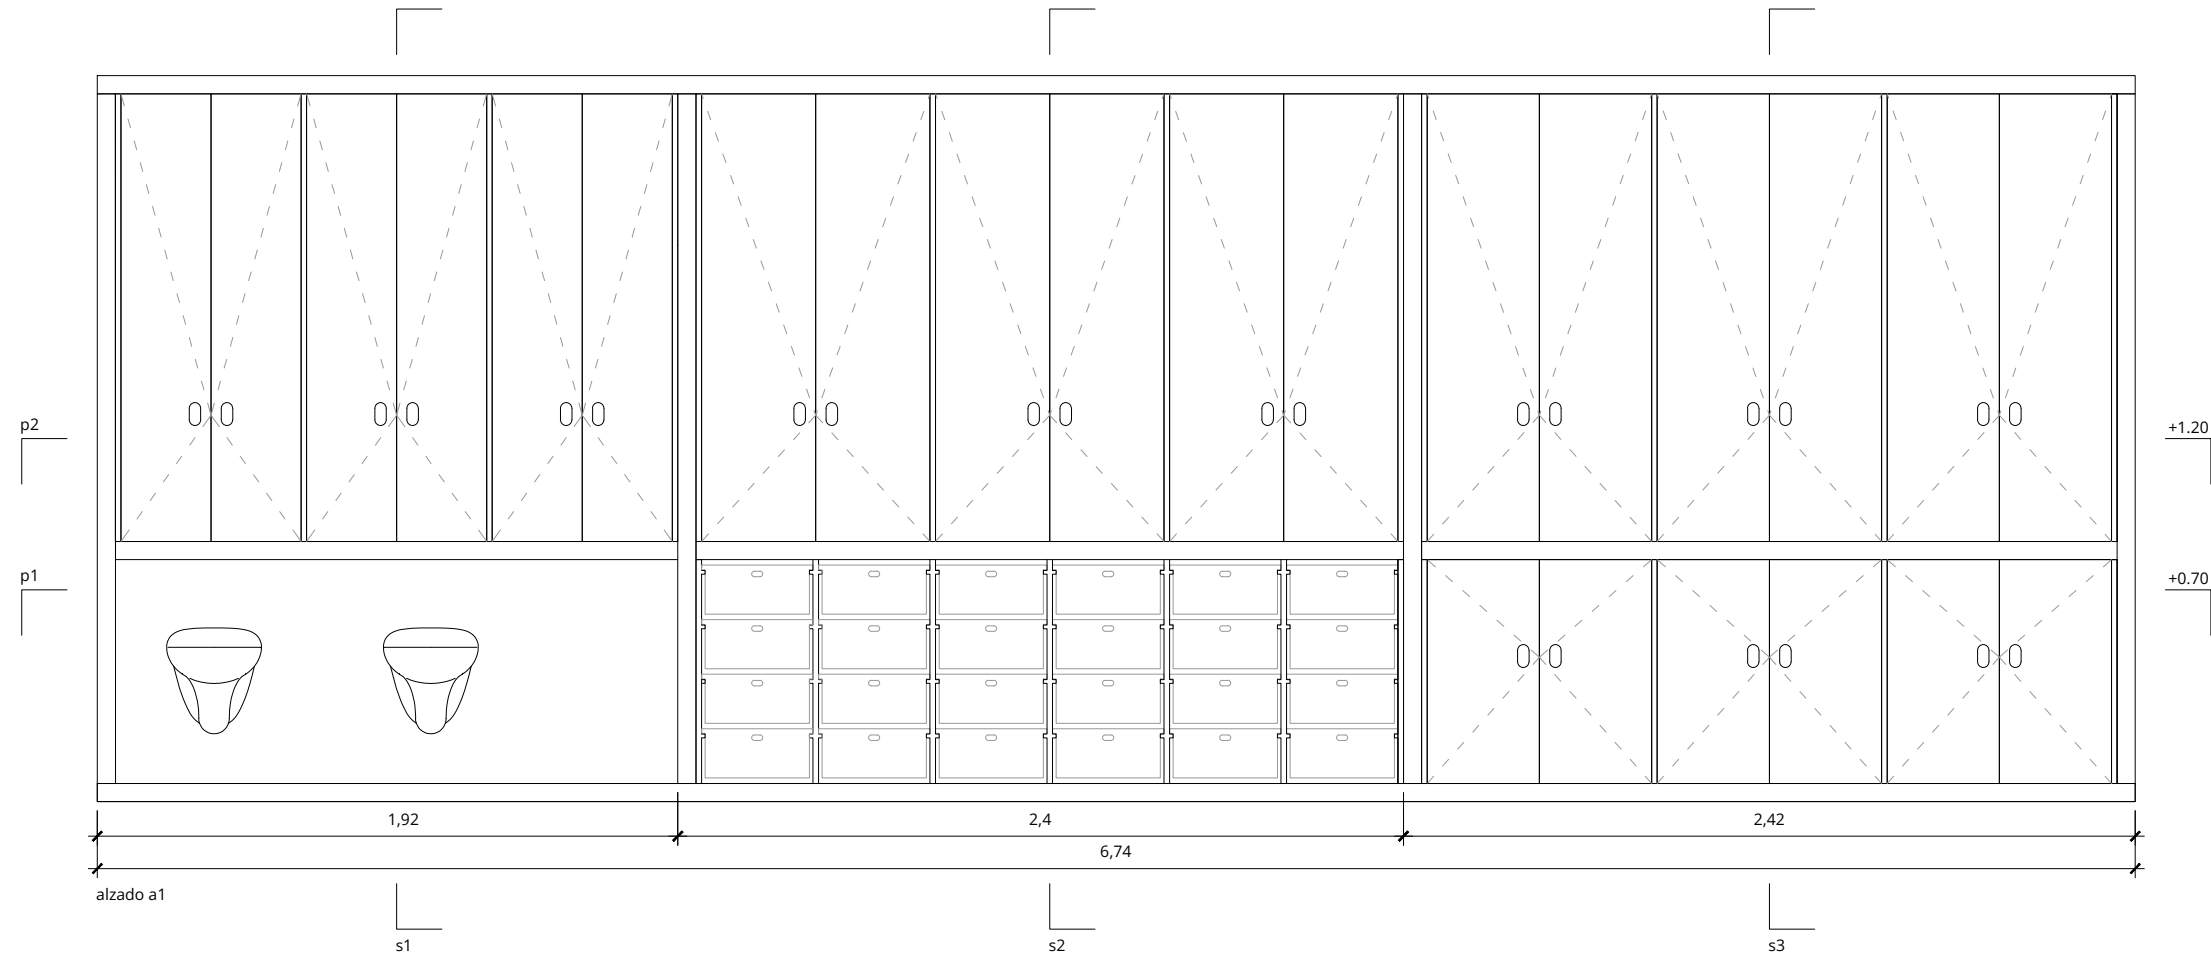


DIBUJADO XSA REVISADO SMM

2025/01/22

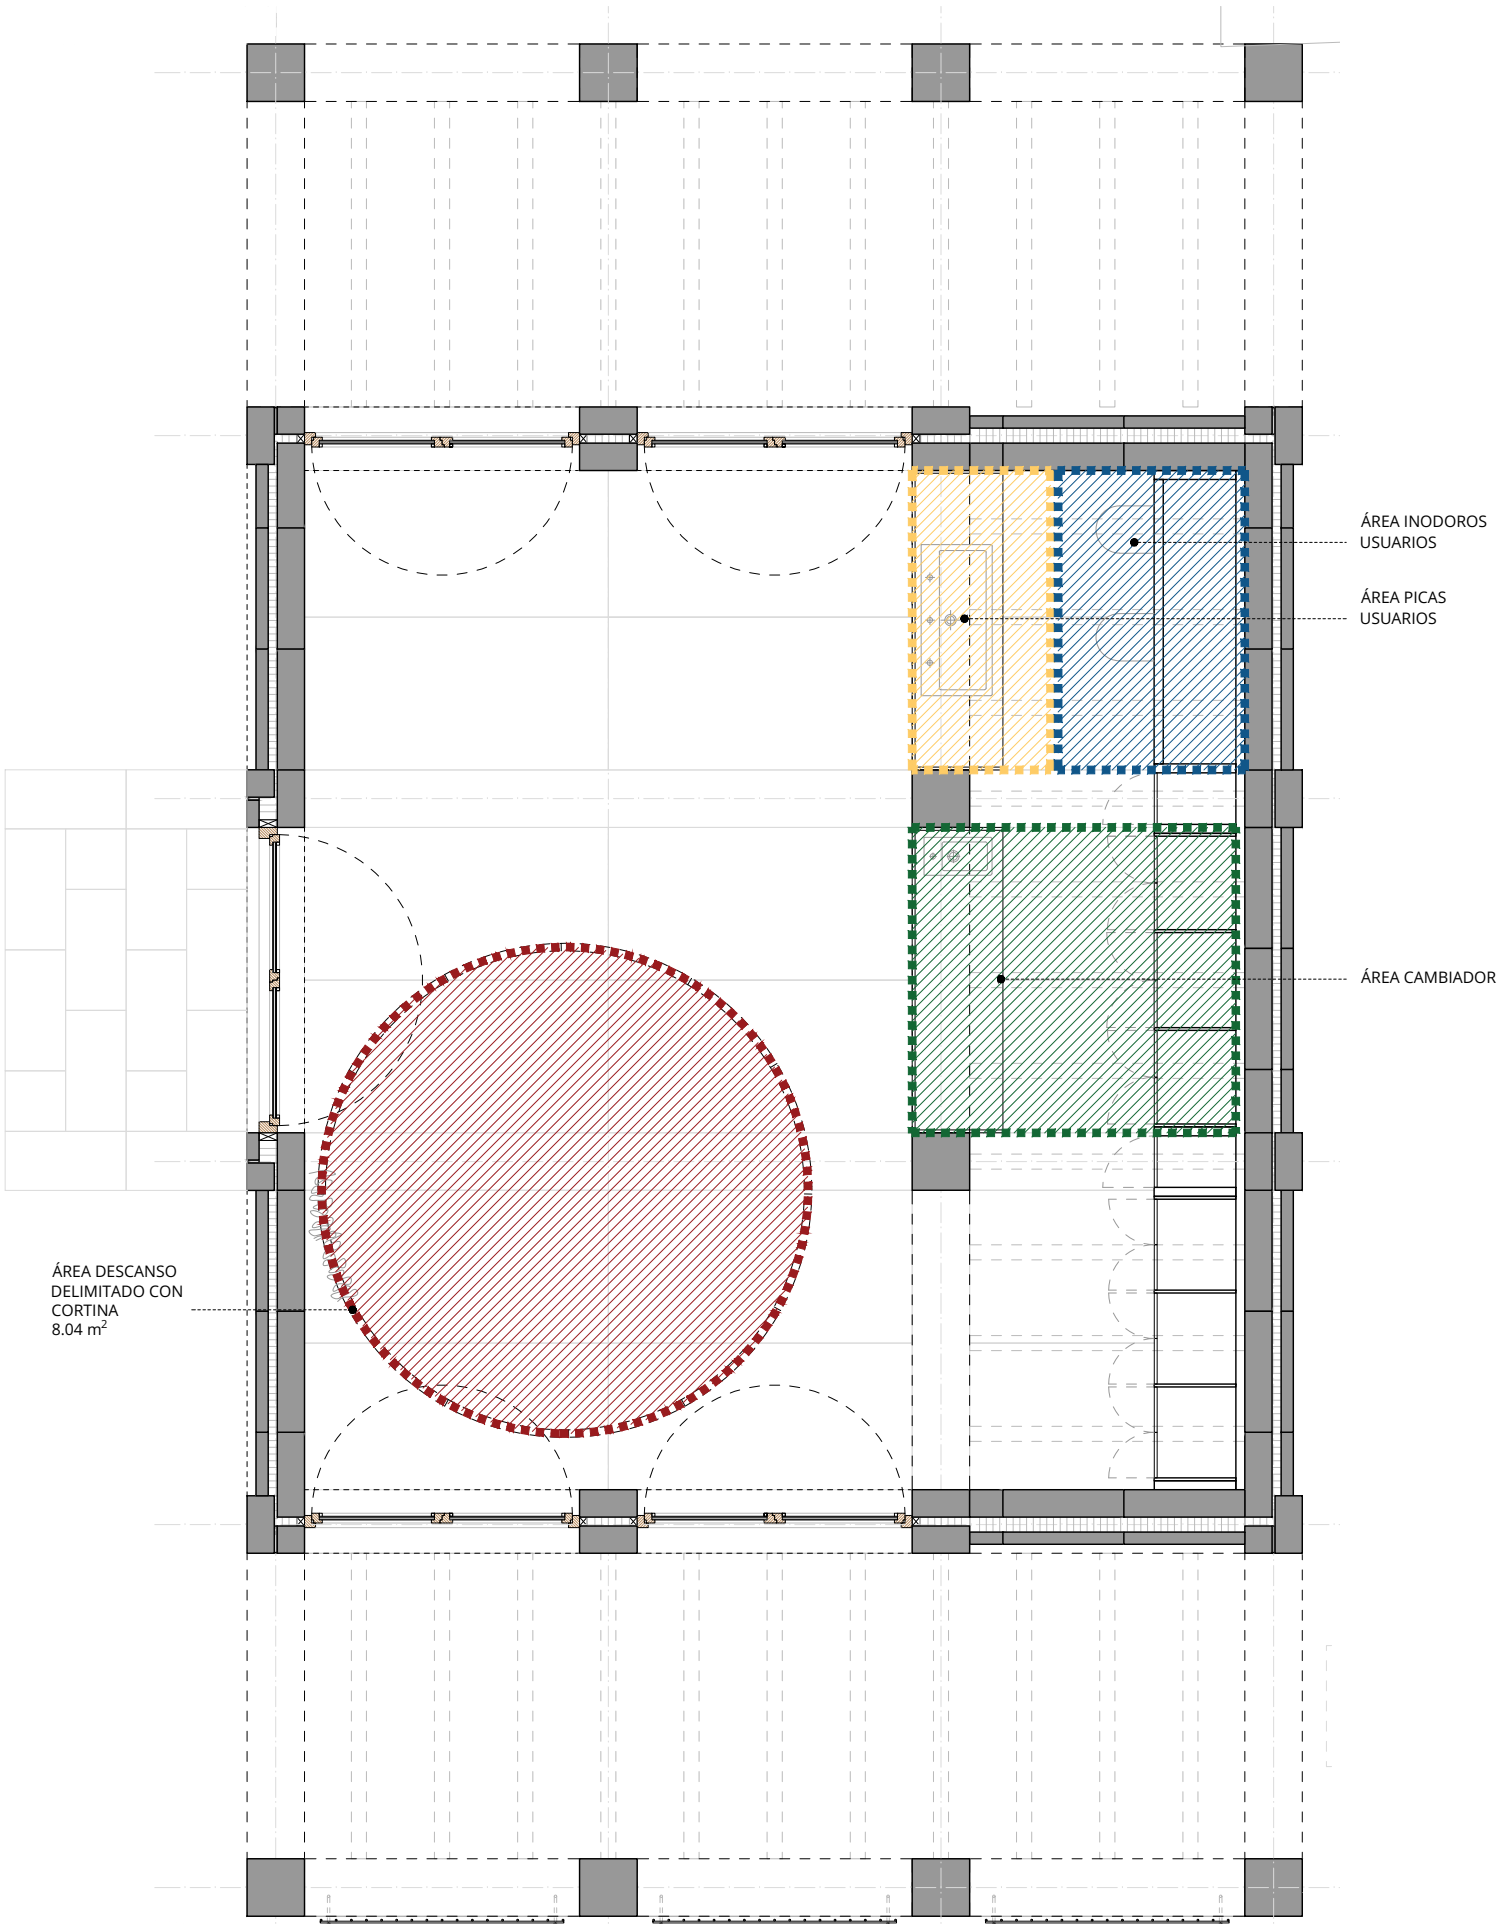

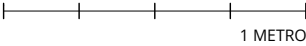


CARPINTERIA V1

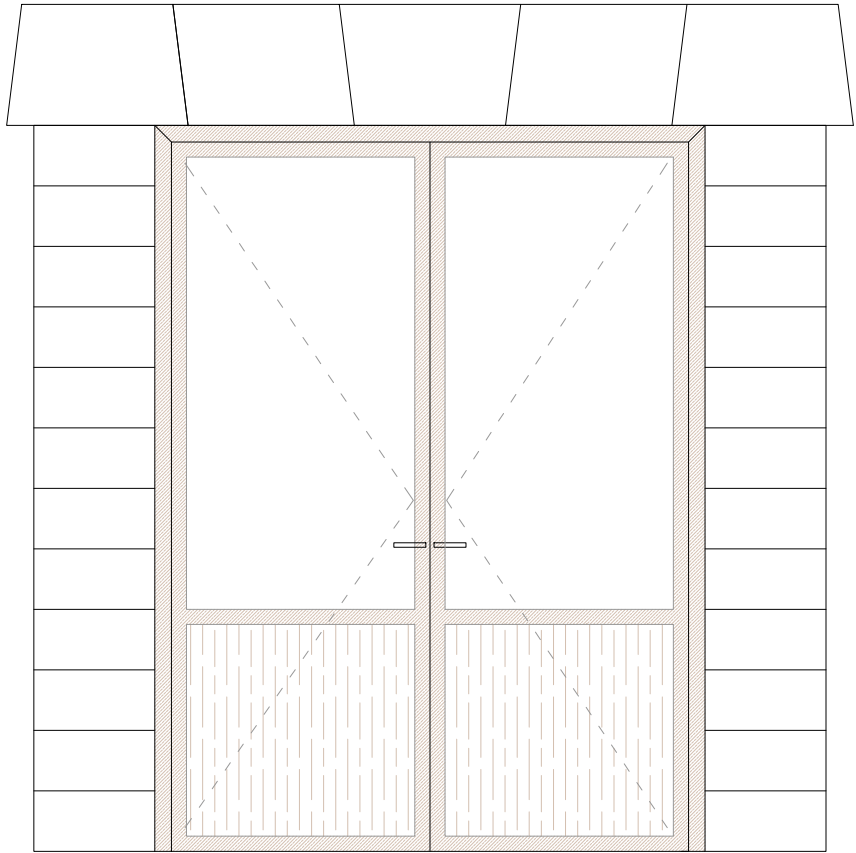

p1


alzado a1

s1

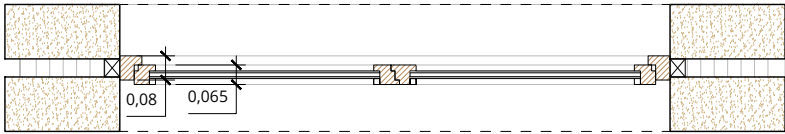

planta 1


NOMBRE : V1	H. OBRA : 1,82 x 2,40
UNIDADES : 4	UBICACIÓN : PB
DESCRIPCIÓN: Puertade dos hojas batiente vertical de madera de pino. Empotrada con un premarco de madera. Parte inferior de madera con aislamiento térmico y superior de vidrio (3+16+3)	

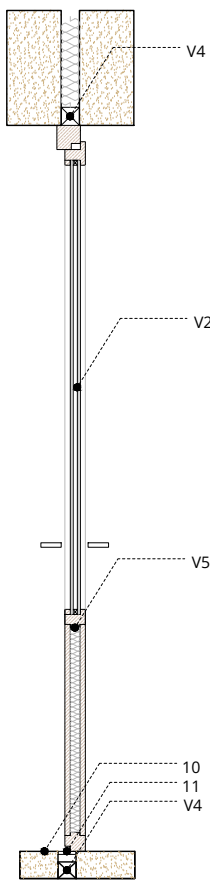

+1.15

secció 1


CARPINTERIA V2

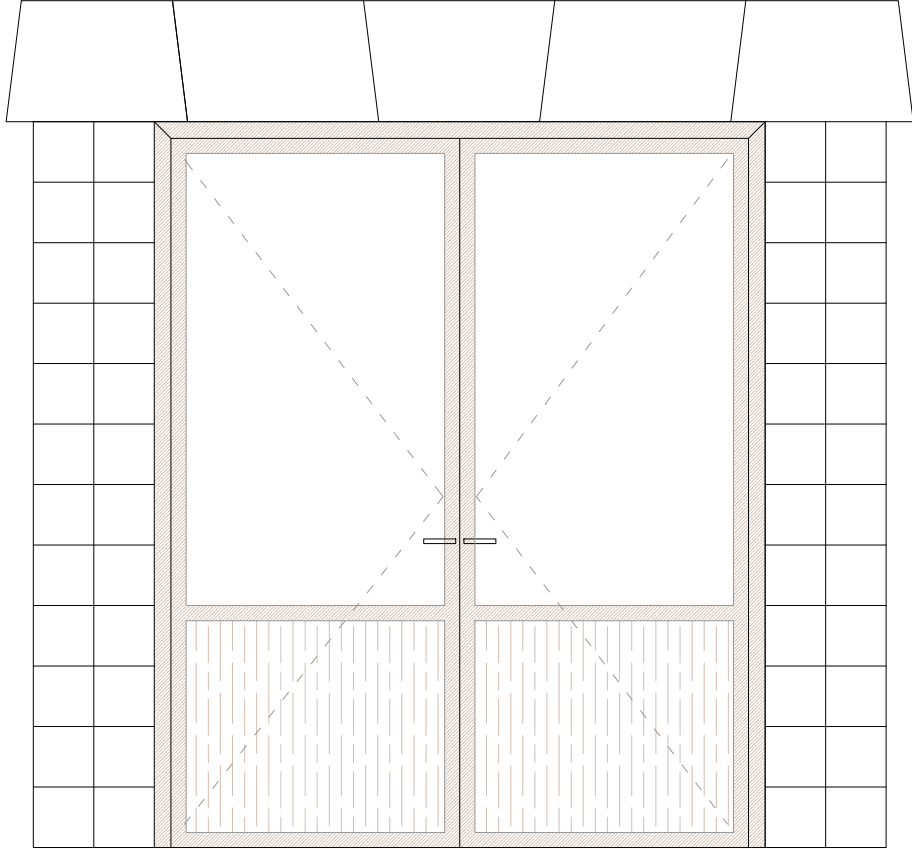

p1

alzado a1

s1

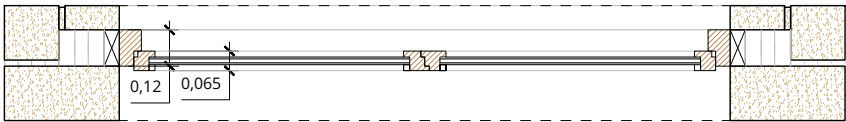


planta 1

NOMBRE : V2	H. OBRA : 2,02 x 2,40
UNIDADES : 1	UBICACIÓN : PB
DESCRIPCIÓN: Puerta de dos hojas batiente vertical de madera de pino. Empotrada con un premarco de madera. Parte inferior de madera con aislamiento térmico y superior de vidrio (3+16+3)	


LEYENDA

- V1 Carpintería de madera de pino
V2 Vidrio doble tipo climalit 3+3 16 3+3
V3 Agujeros tornillería
V4 Premarco madera
V5 Fijo inferior de madera con aislamiento térmico
- 01 Sellado elástico poliuretano
02 Burlete de separación
03 Vierte aguas
04 Lámina impermeable
05 Bloque de marés 10x20x28
07 Bloque de marés 10x60x28
08 Aislamiento de alta densidad
09 Justa elástica de 1cm entre el el marco y la pared. Fijación mediante tornillería cabeza tipo torx y taco marco preagujereado y avellanado de hueco
10 Pieza de arranque de marés (40x10x80)
11 Pisadero de aluminio con goma

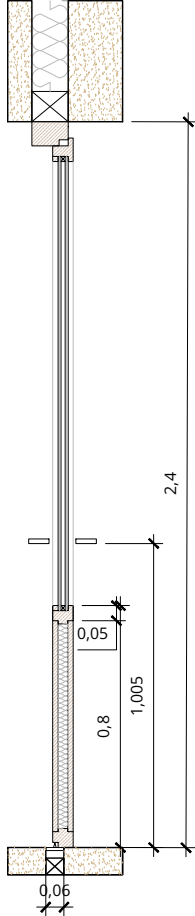

+1.15

secció 1

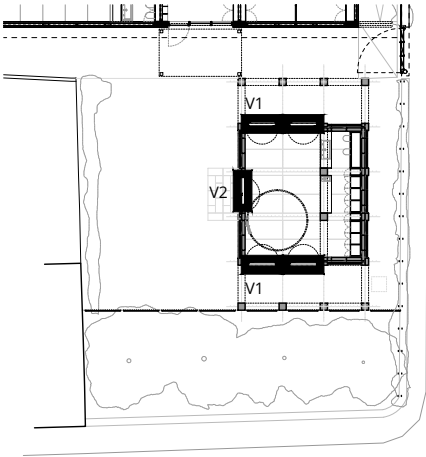

AMPLIACIÓ ESCOLETA DE LLUBÍ
CARRER RAMÓN LLULL 27D. 07430, LLUBÍ.
AJUNTAMENT DE LLUBÍ

CA01






PRO. BÁSICO Y EJECUTIVO
DETALLES, CARPINTERÍAS
CARPINTERÍA V1-V2

DIN A3 1/25
DIN A1 1/12,5

AULETS ARQUITECTES + AIXOPLUC
Sebastian Martorell Mateo Núm. Colegio:556343
Francisco Cifuentes Utrero Núm. Colegio:424951
David Tapias Monné Núm. Colegio:375101
SANT FELIU 17, LOCAL 16. 07012, PALMA
www.aulets.net / aulets@aulets.net
AVINGUDA VALL D'ARAN 7. 43206, REUS
www.aixopluc.net / info@aixopluc.net


DIBUJADO XSA
REVISADO SMM

2025/01/22

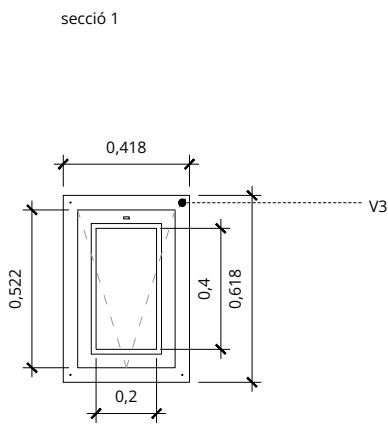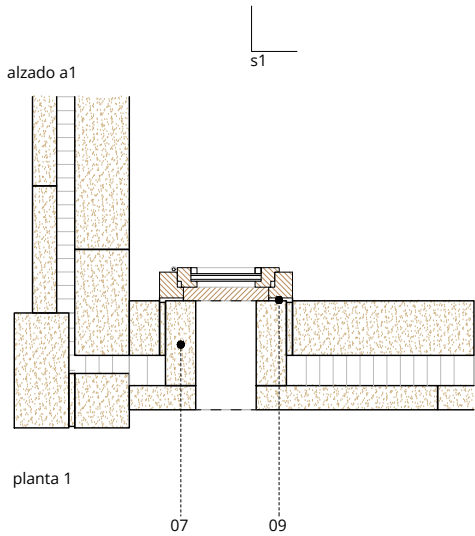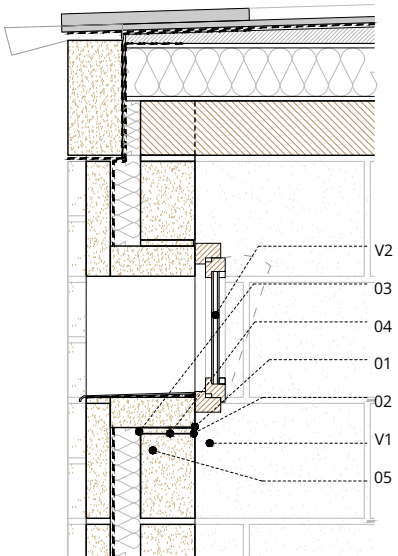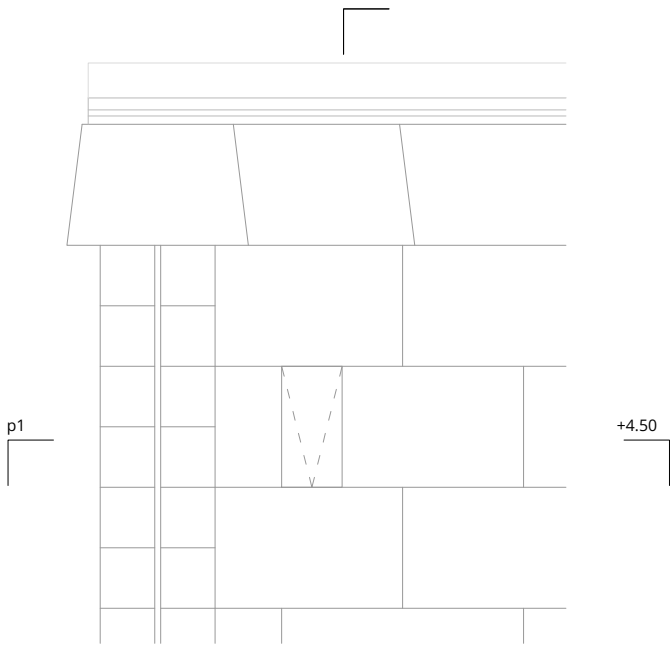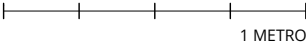

NOMBRE : V3	H. OBRA : 0,2 x 0,4
UNIDADES : 2	UBICACIÓN : P1
DESCRIPCIÓN: Ventana de una hoja oscilobatient vertical de madera de pino. Fijada a la hoja estructural interior mediante tornillos. Vidrio (3+16+3)	

- LEYENDA
- V1 Carpintería oscilobatible de madera de pino
V2 Vidrio doble tipo climalit 3+3 16 3+3
V3 Agujeros tornillería
V4 Premarco madera
V5 Fijo inferior de madera con aislamiento térmico
- 01 Sellado elástico poliuretano
02 Burlete de separación
03 Vierte aguas
04 Lámina impermeable
05 Bloque de marés 10x20x28
07 Bloque de marés 10x60x28
08 Aislamiento de alta densidad
09 Justa elástica de 1cm entre el el marco y la pared. Fijación mediante tornillería cabeza tipo torx y taco marco preagujereado y avellanado de hueco

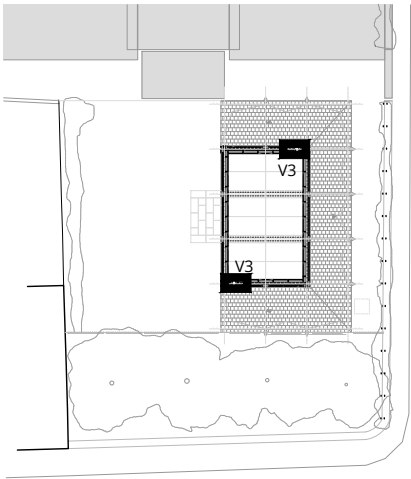


AMPLIACIÓ ESCOLETA DE LLUBÍ
CARRER RAMÓN LLULL 27D. 07430, LLUBÍ.
AJUNTAMENT DE LLUBÍ

CA02 PRO. BÁSICO Y EJECUTIVO
DETALLES, CARPINTERÍAS
CARPINTERÍA V3

AULETS ARQUITECTES + AIXOPLUC
Sebastian Martorell Mateo Núm. Colegio:556343
Francisco Cifuentes Utrero Núm. Colegio:424951
David Tapias Monné Núm. Colegio:375101
SANT FELIU 17, LOCAL 16. 07012, PALMA
www.aulets.net / aulets@aulets.net
AVINGUDA VALL D'ARAN 7. 43206, REUS
www.aixopluc.net / info@aixopluc.net

DIN A3 1/25
DIN A1 1/12,5
DIBUJADO XSA
REVISADO SMM
2025/01/22

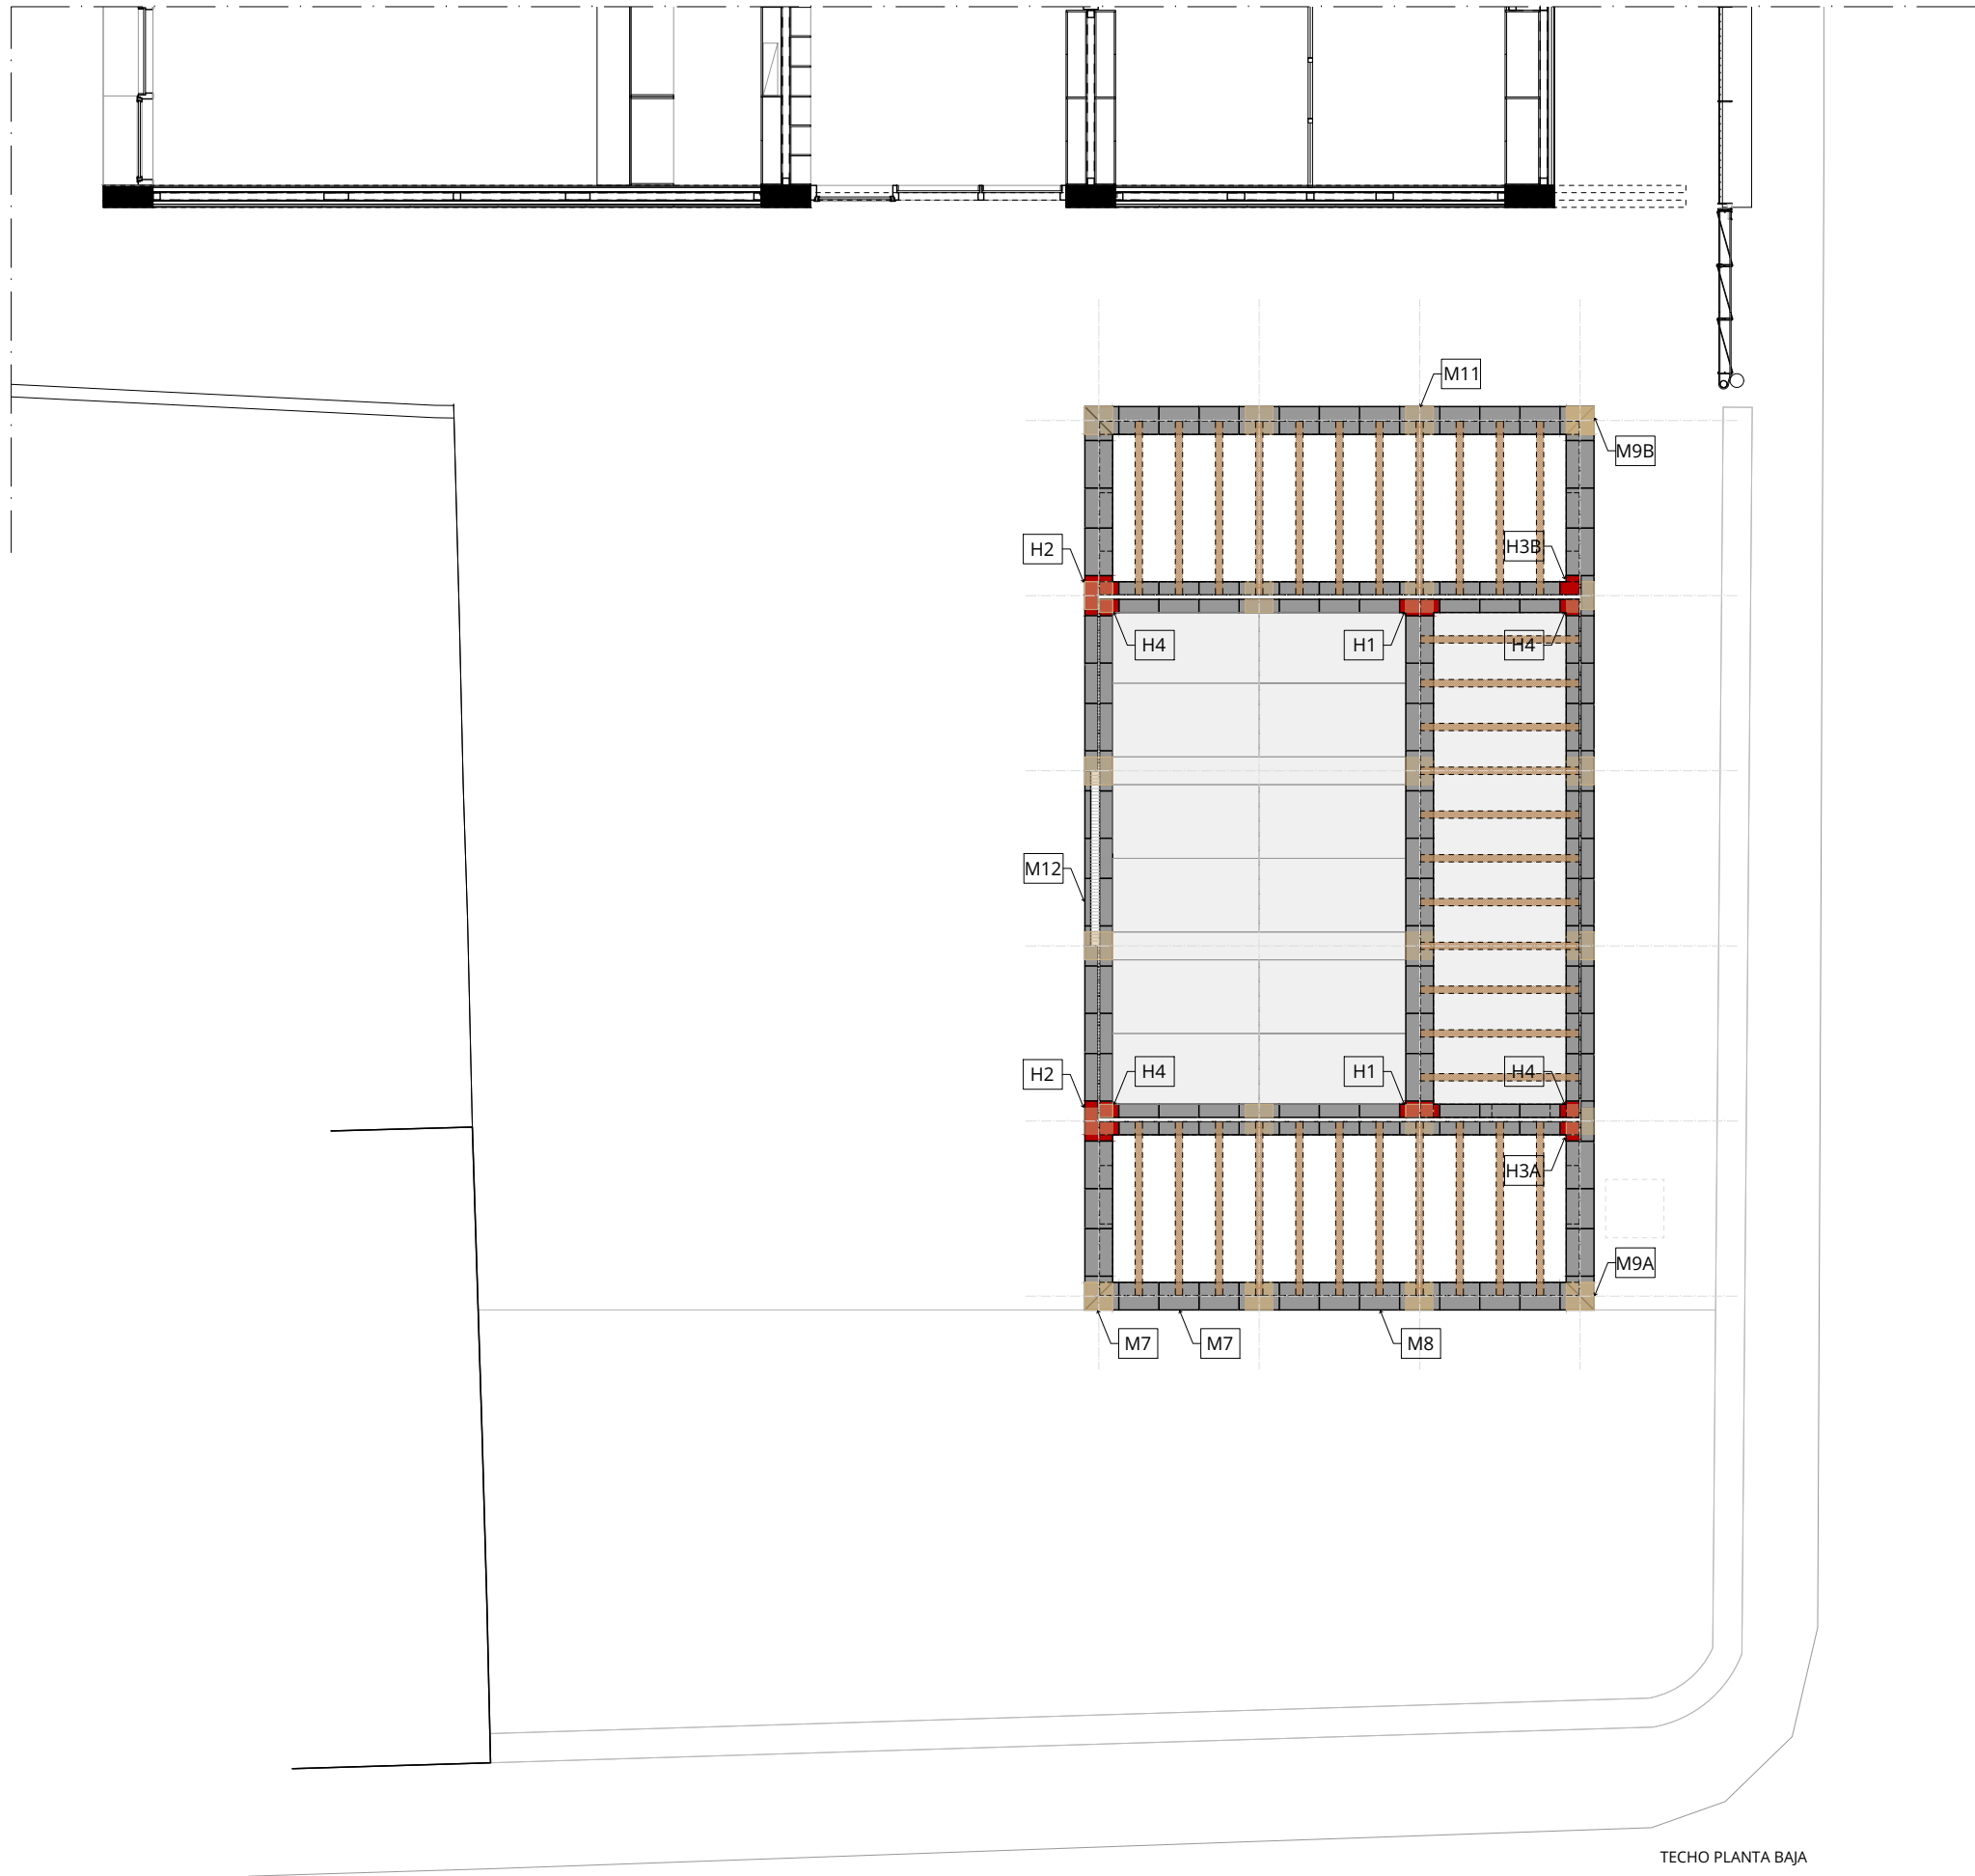

AMPLIACIÓ ESCOLETA DE LLUBÍ
CARRER RAMÓN LLULL 27D. 07430, LLUBÍ.
AJUNTAMENT DE LLUBÍ

PI01

PRO. BÁSICO Y EJECUTIVO
DETALLES. PIEZAS
PLANTA. CODIFICACIÓN

DIN A3
1/100


DIN A1
1/50

AULETS ARQUITECTES + AIXOPLUC
Sebastian Martorell Mateo Núm. Colegio:556343
Francisco Cifuentes Utrero Núm. Colegio:424951
David Tapias Monné Núm. Colegio:375101
SANT FELIU 17, LOCAL 16. 07012, PALMA
www.aulets.net / aulets@aulets.net
AVINGUDA VALL D'ARAN 7. 43206, REUS
www.aixopluc.net / info@aixopluc.net


DIBUJADO
XSA

REVISADO
SMM


2025/01/22

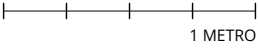


Piezas especiales de hormigón armado




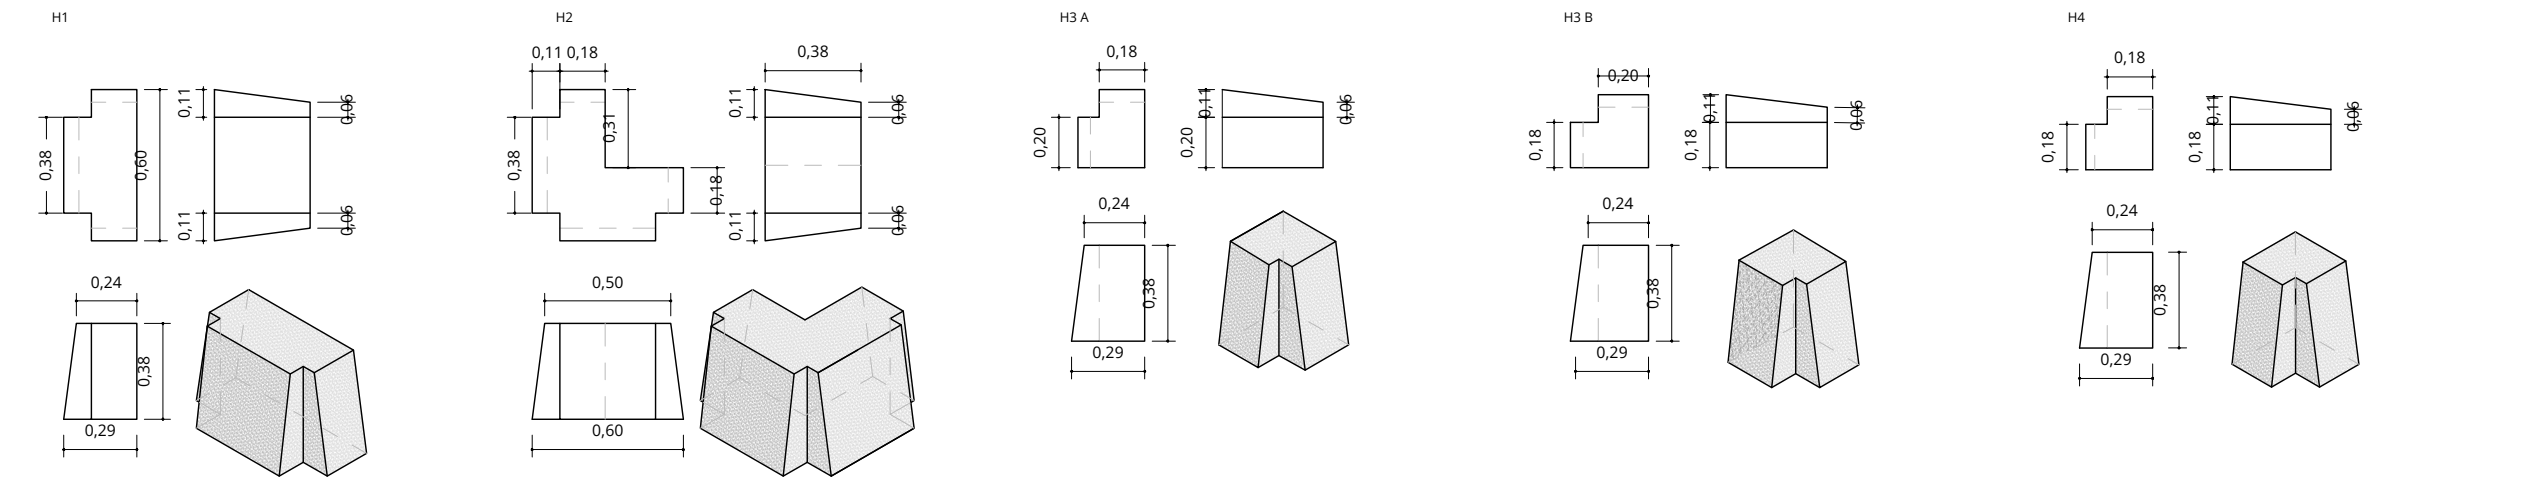



Piezas especiales de marés

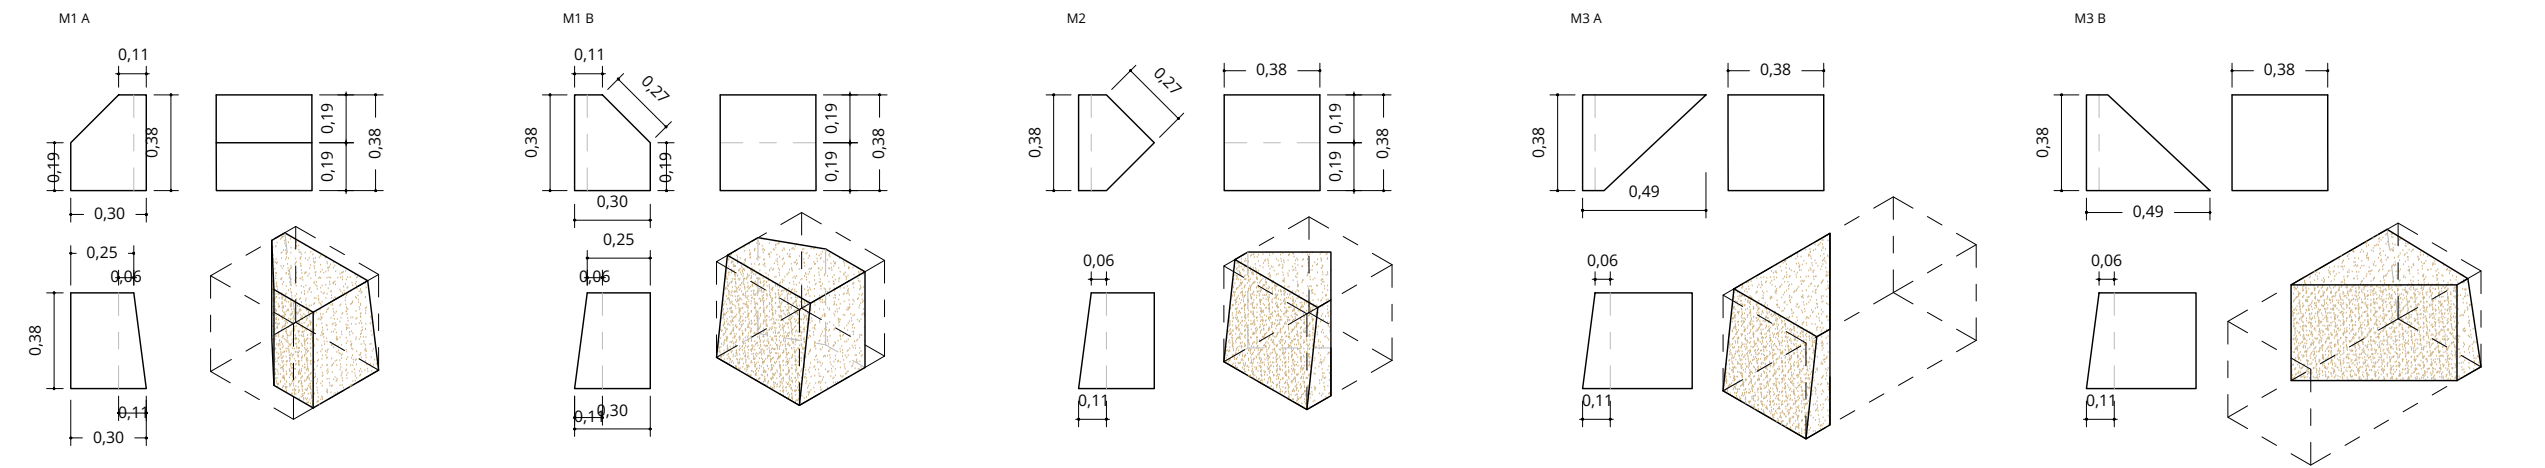

Piezas de marés

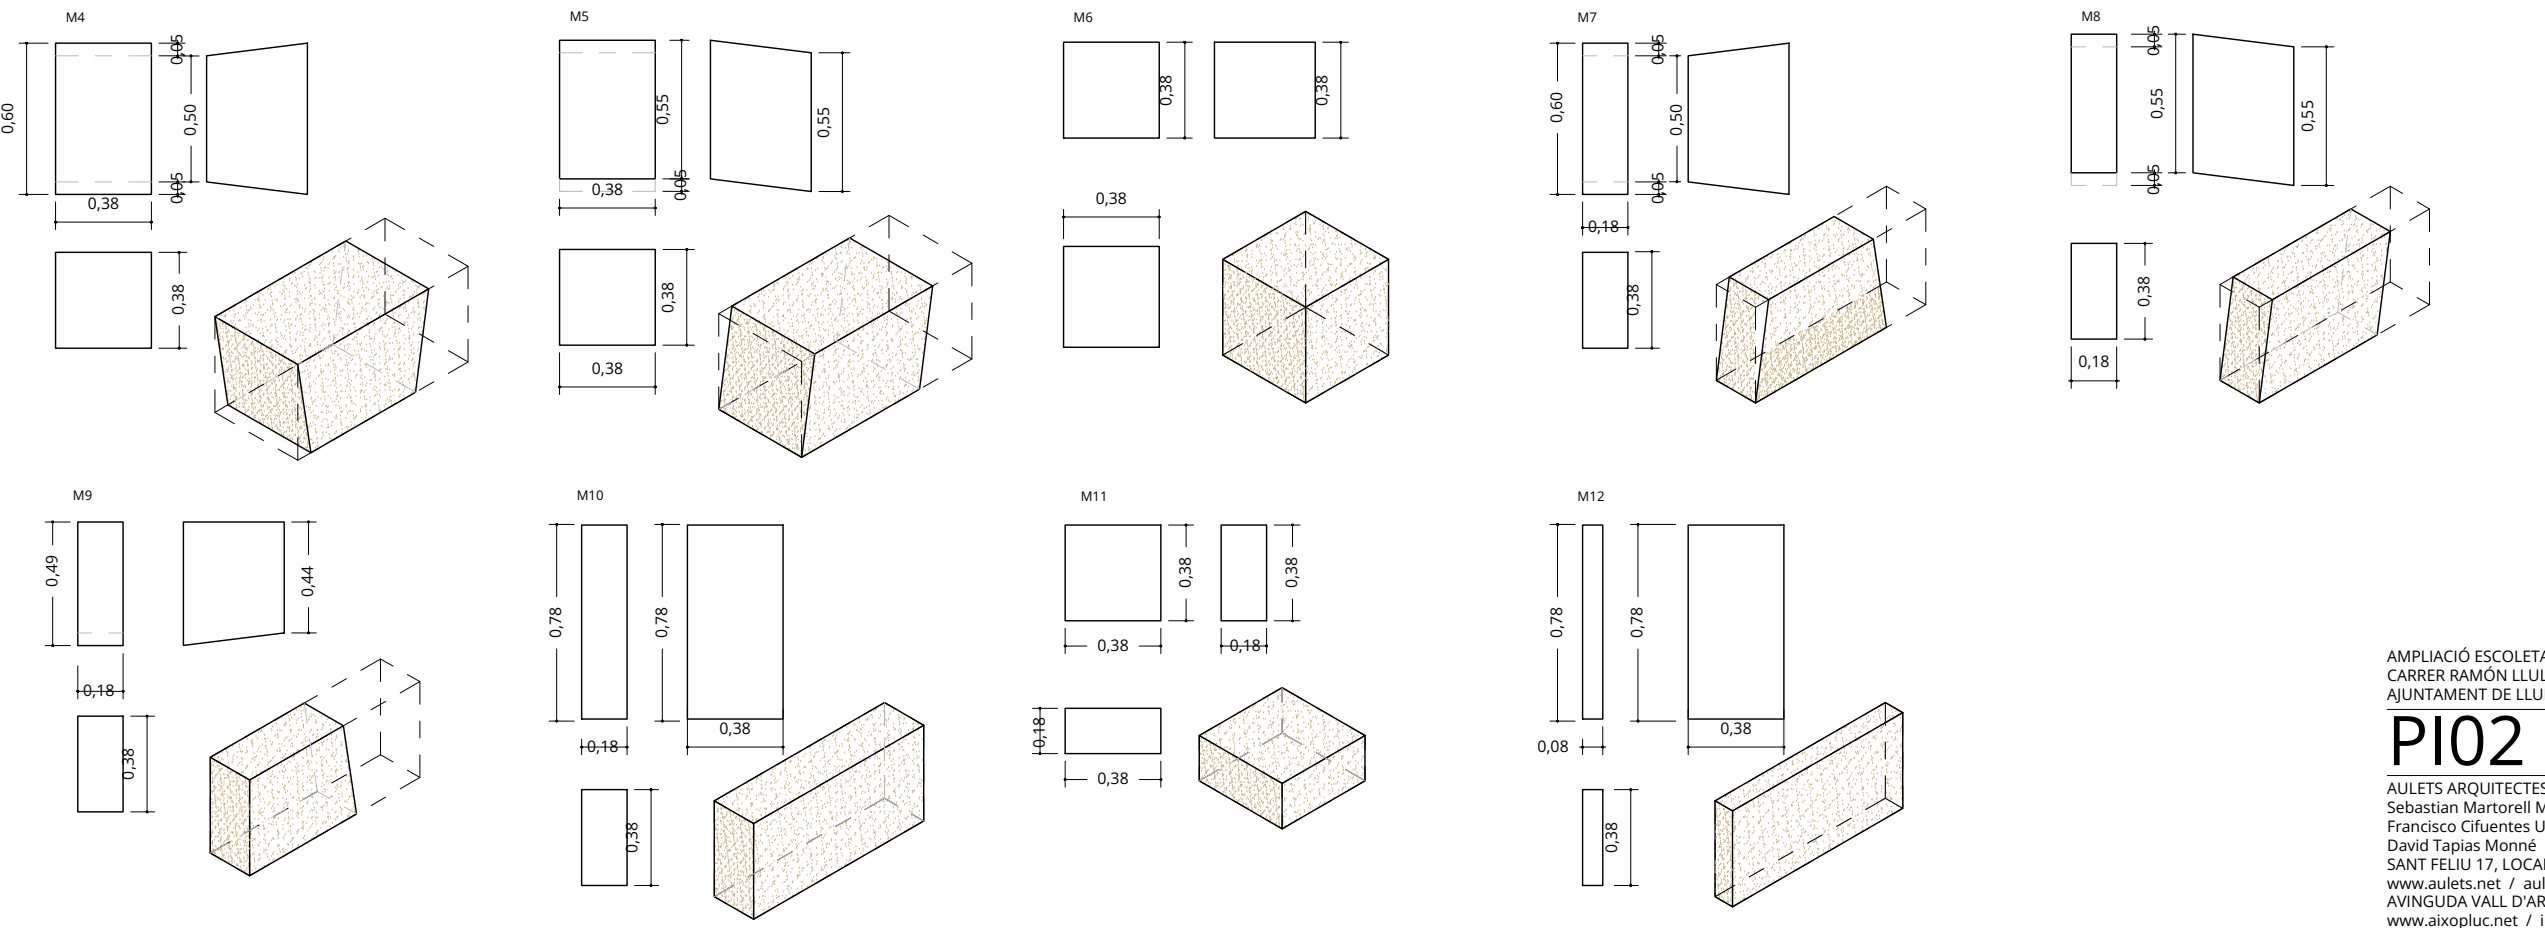

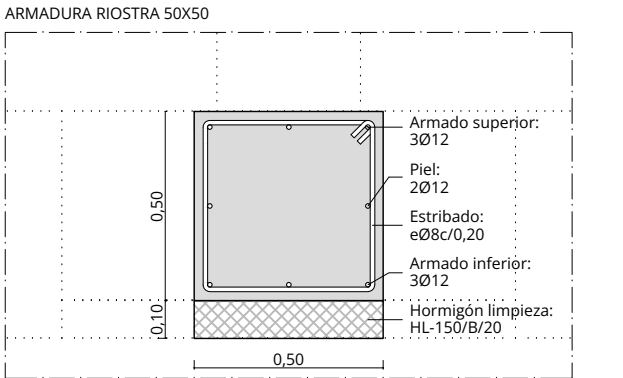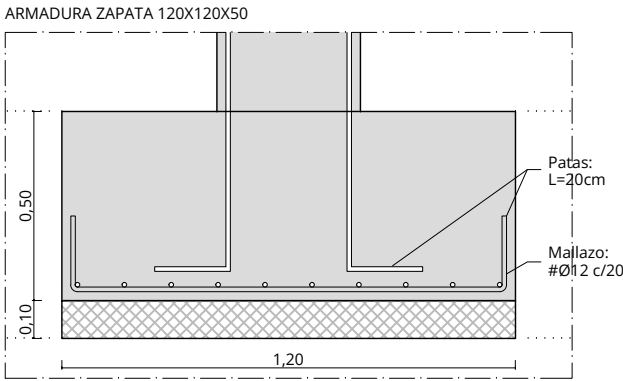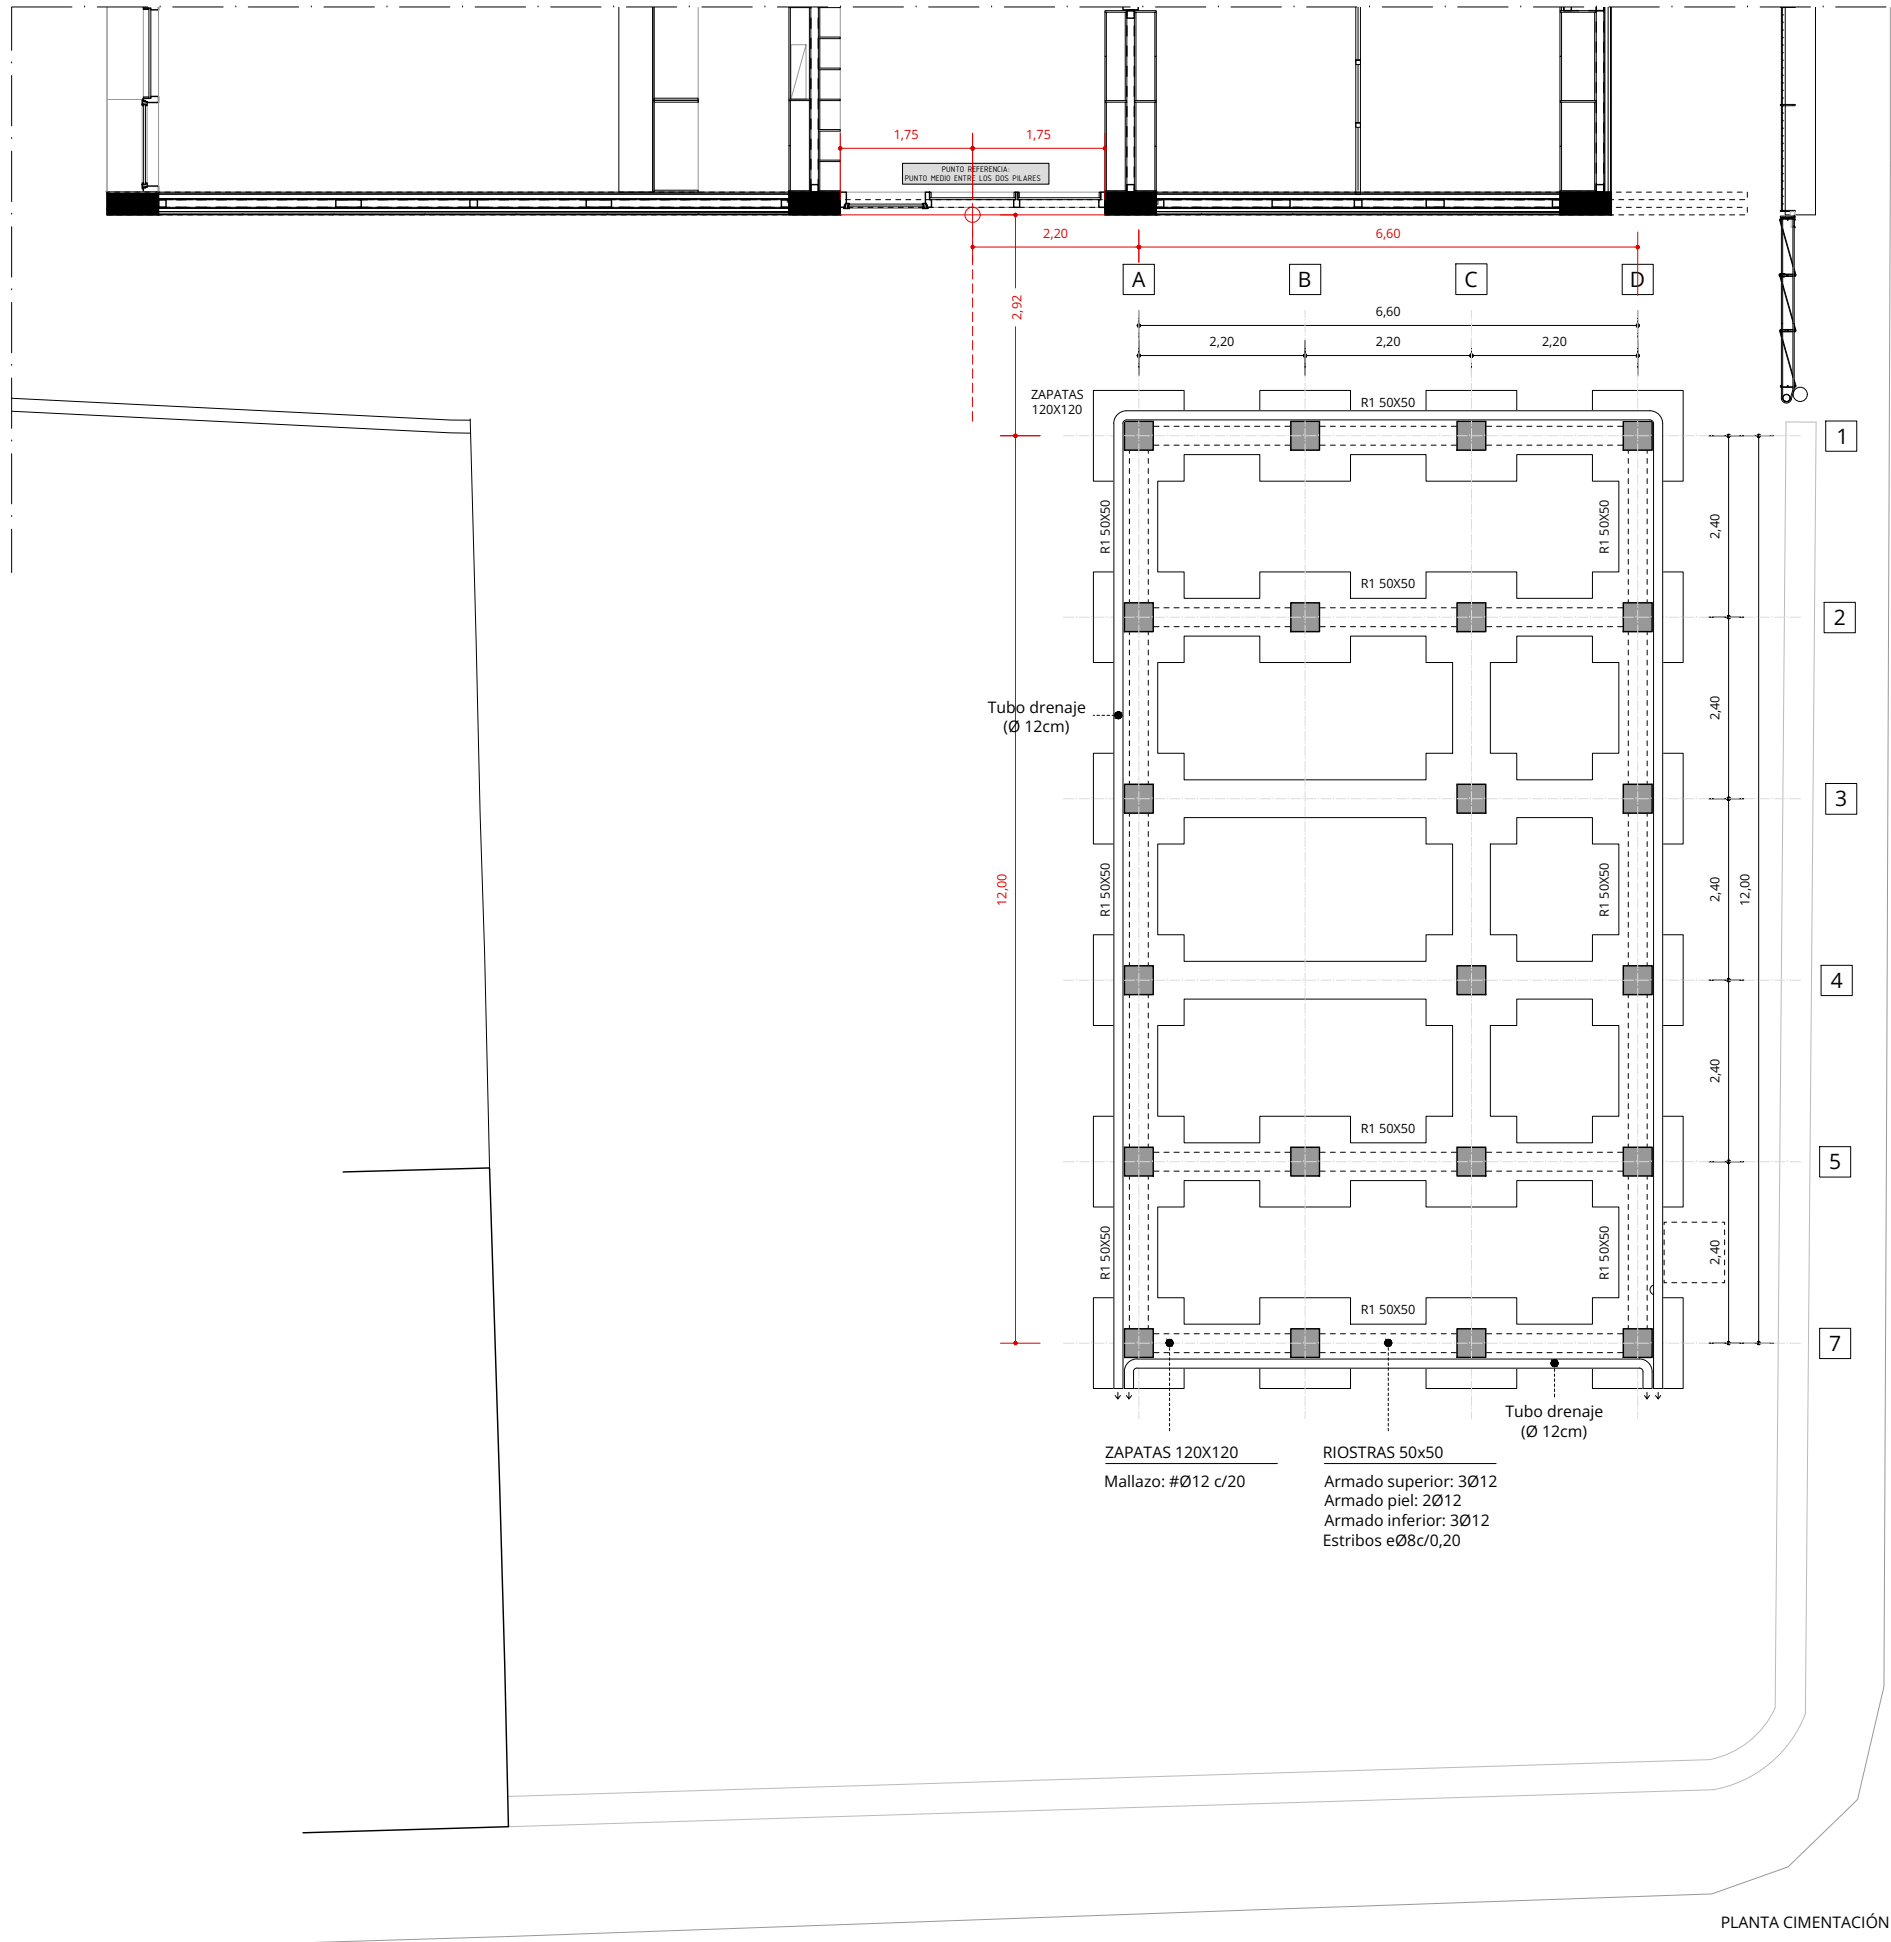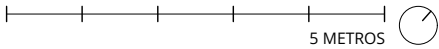

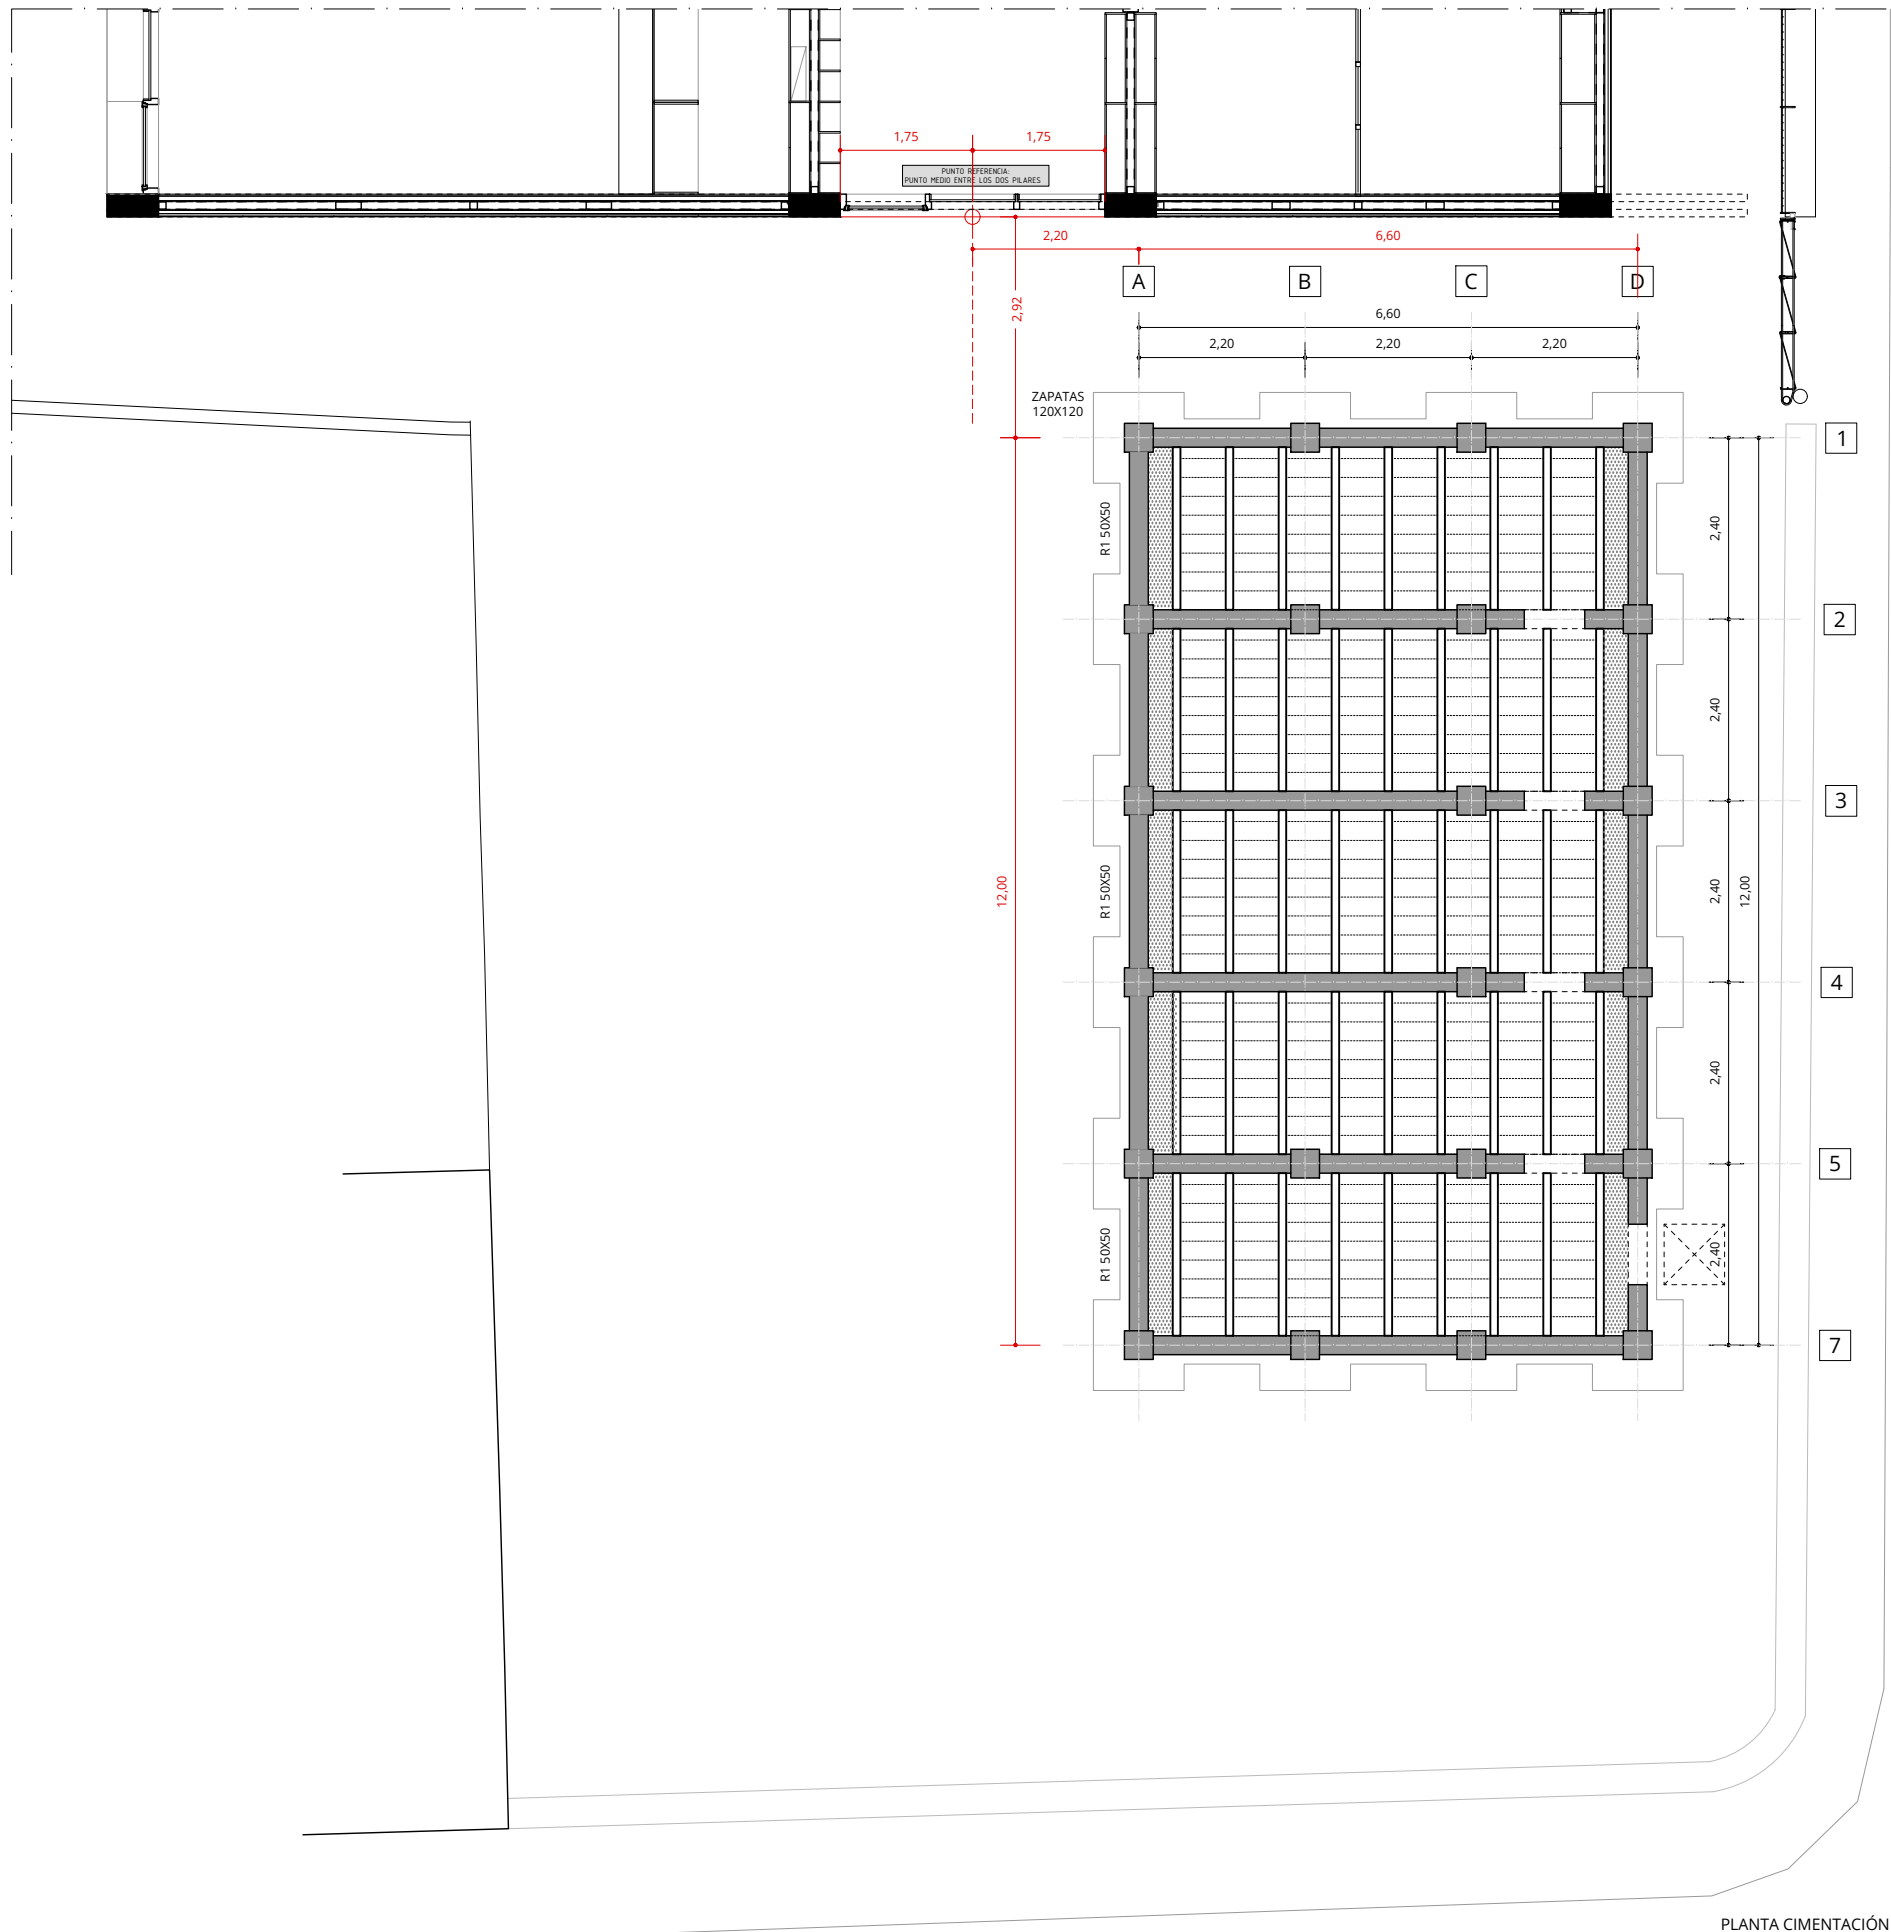

PLANTA CIMENTACIÓN

AMPLIACIÓ ESCOLETA DE LLUBÍ
CARRER RAMÓN LLULL 27D. 07430, LLUBÍ.
AJUNTAMENT DE LLUBÍ


ES02

PRO. BÁSICO Y EJECUTIVO
ESTRUCTURAS
FORJADO SANITARIO

DIN A3 1/100
DIN A1 1/50

AULETS ARQUITECTES + AIXOPLUC
Sebastian Martorell Mateo Núm. Colegio:556343
Francisco Cifuentes Utrero Núm. Colegio:424951
David Tapias Monné Núm. Colegio:375101
SANT FELIU 17, LOCAL 16. 07012, PALMA
www.aulets.net / aulets@aulets.net
AVINGUDA VALL D'ARAN 7. 43206, REUS
www.aixopluc.net / info@aixopluc.net

DIBUJADO XSA
REVISADO SMM
2025/01/22

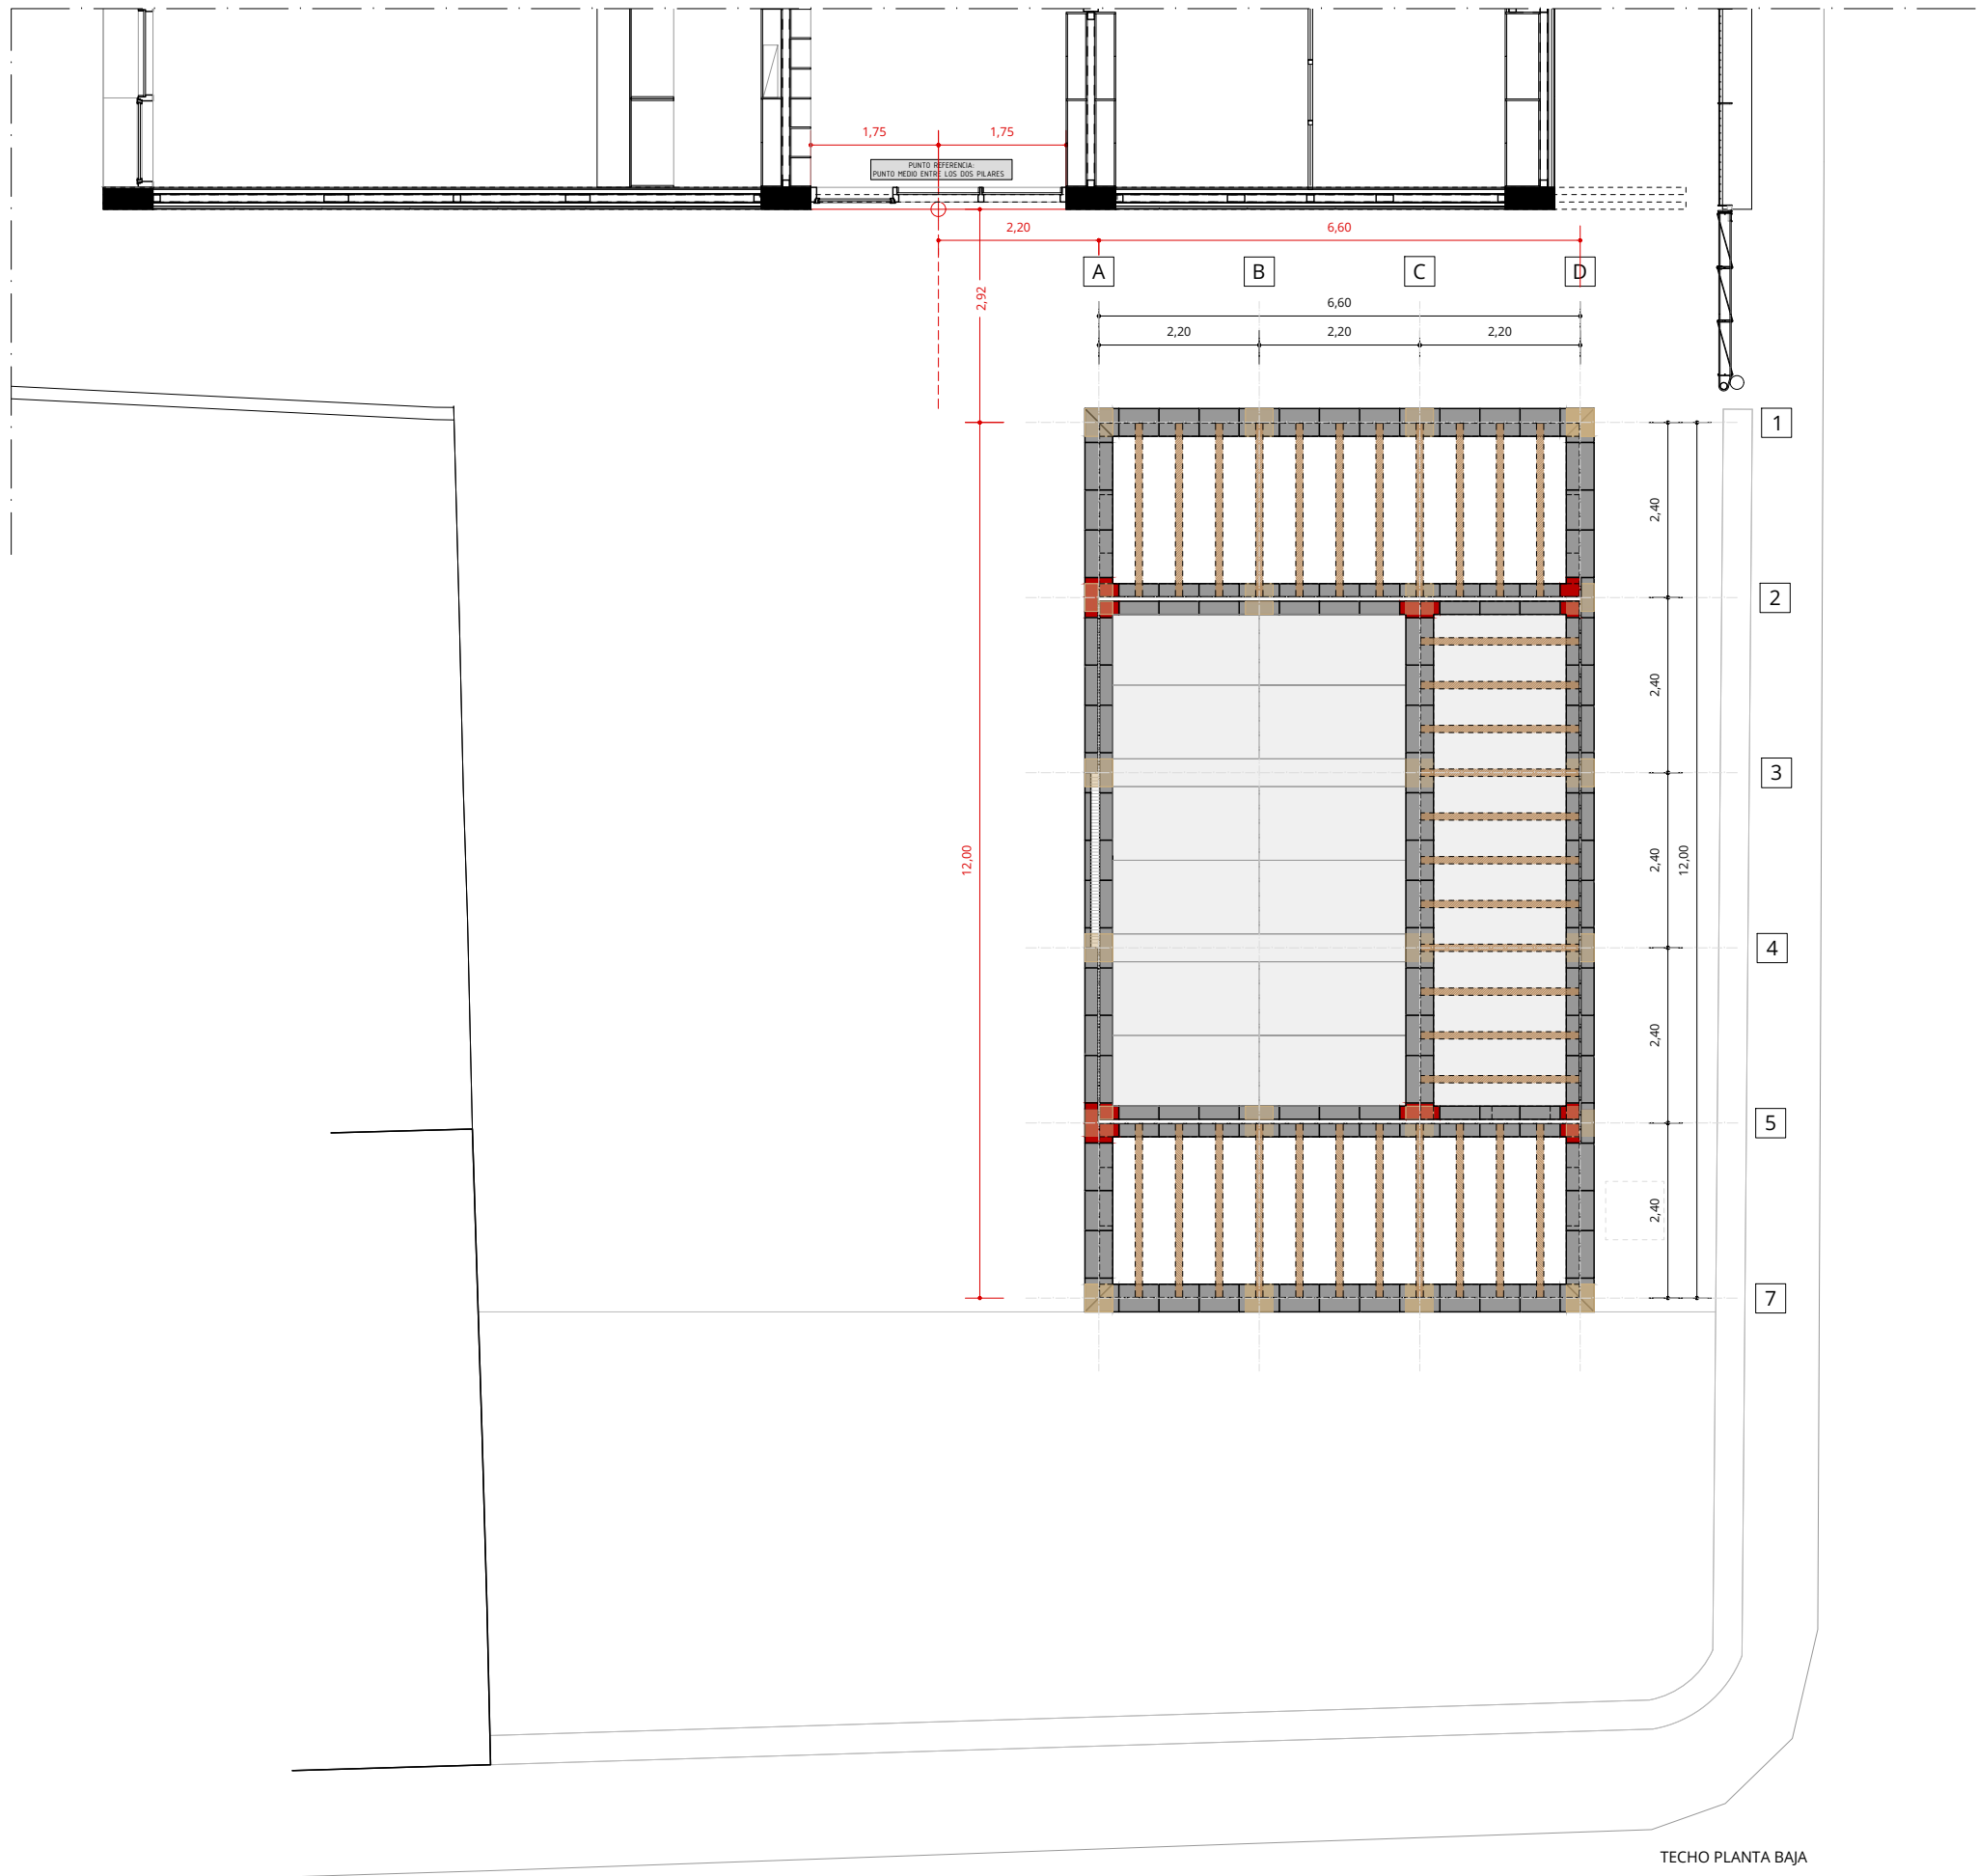

AMPLIACIÓ ESCOLETA DE LLUBÍ
CARRER RAMÓN LLULL 27D. 07430, LLUBÍ.
AJUNTAMENT DE LLUBÍ


ES03

PRO. BÁSICO Y EJECUTIVO
ESTRUCTURAS
TECHO PLANTA BAJA


DIN A3 1/100
DIN A1 1/50

AULETS ARQUITECTES + AIXOPLUC
Sebastian Martorell Mateo Núm. Colegio:556343
Francisco Cifuentes Utrero Núm. Colegio:424951
David Tapias Monné Núm. Colegio:375101
SANT FELIU 17, LOCAL 16. 07012, PALMA
www.aulets.net / aulets@aulets.net
AVINGUDA VALL D'ARAN 7. 43206, REUS
www.aixopluc.net / info@aixopluc.net


DIBUJADO XSA
REVISADO SMM
2025/01/22

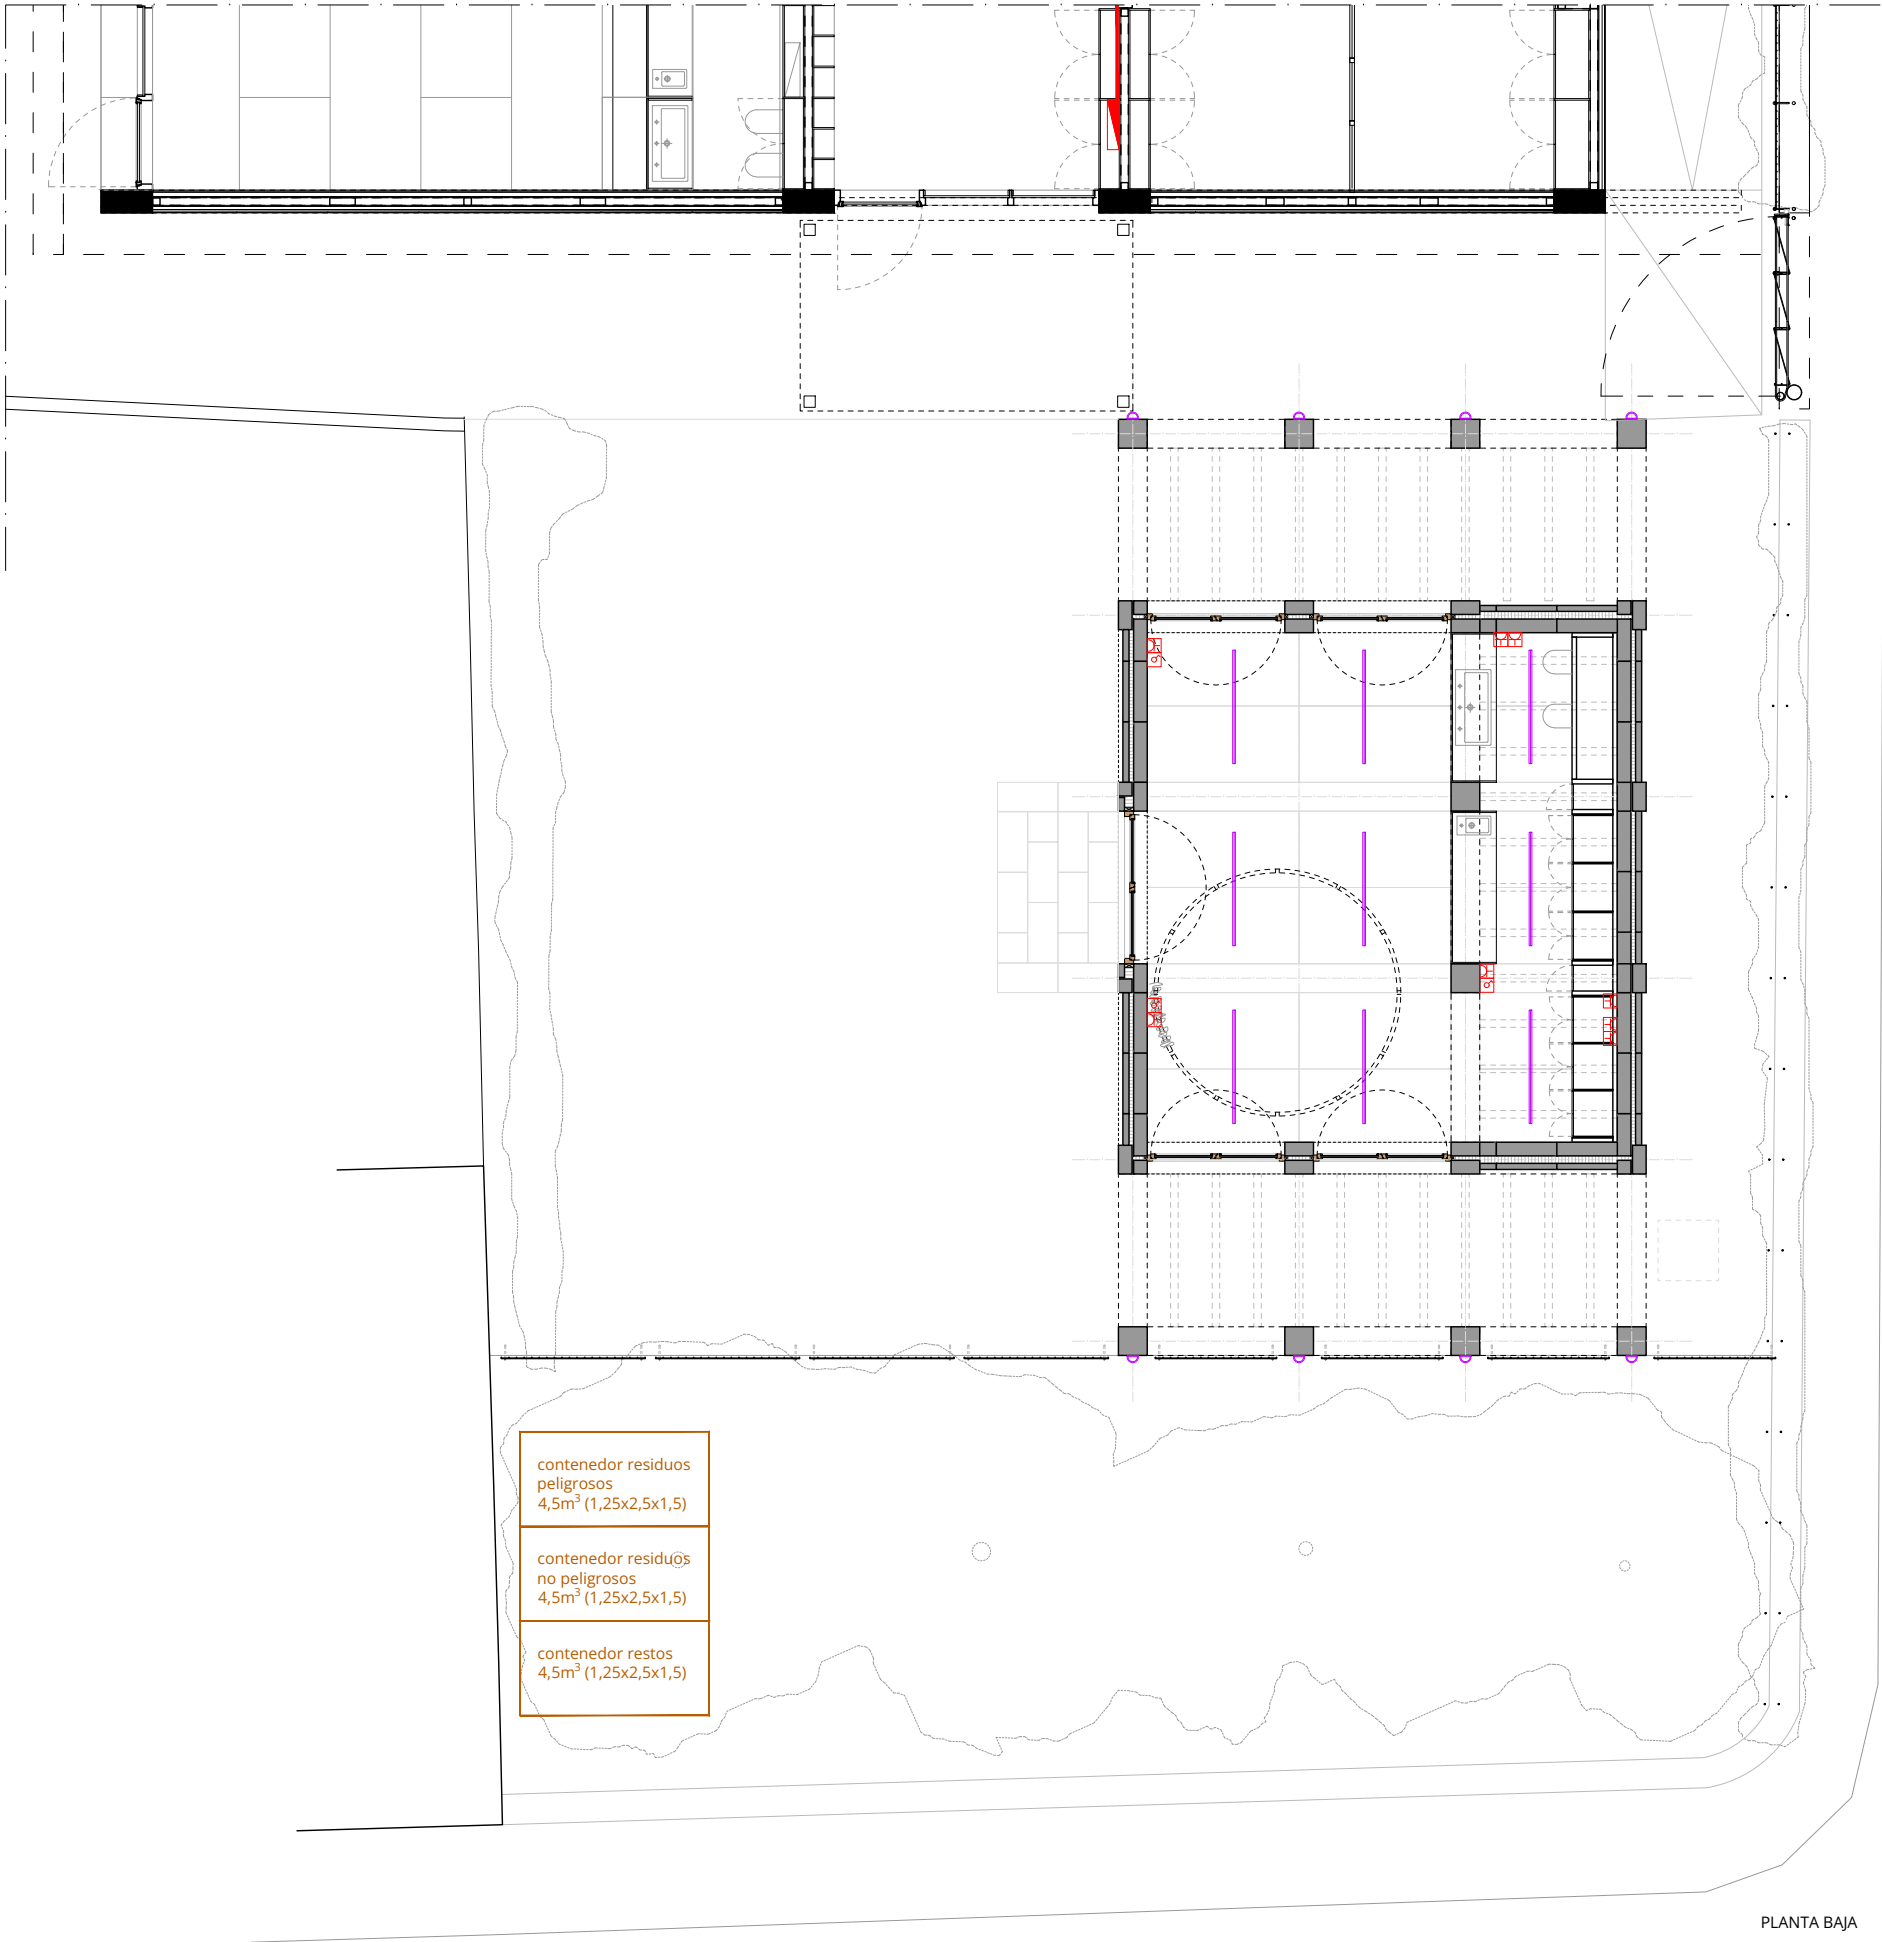


LEYENDA ELECTRICIDAD	
	CUADRO ELÉCTRICO
	LUMINARIA AUTÓNOMA DE EMERGENCIA EN TECHO Marca: LEGRAND - Modelo: URA21 LED
	LUMINARIA AUTÓNOMA DE EMERGENCIA EN PARED Marca: LEGRAND - Modelo: B65 LED
	INTERRUPTOR Marca: JUNG - Modelo: LS 990
	INTERRUPTOR ESTANCO - IP55 Marca: LEGRAND - Modelo: PLEXO
	TOMA DE CORRIENTE DE 16A CON TAPA Marca: JUNG - Modelo: LS 990
	TOMA DE CORRIENTE DE 16A ESTANCA - IP55 Marca: LEGRAND - Modelo: PLEXO
	TOMA DE CORRIENTE DE 25A Marca: JUNG - Modelo: LS 990
	PUESTO DE TRABAJO EN PARED 4 TOMAS DE 16A + 4 TOMAS DE DATOS
	PULSADOR DE EMERGENCIA EN ASEO ADAPTADO Marca: JUNG - Modelo: LS 990
	SEÑAL ÓPTICO-ACÚSTICA DE EMERGENCIA EN ASEO ADAPTADO
	TIMBRE Marca: JUNG - Modelo: LS 990
	ZUMBADOR Marca: JUNG - Modelo: LS 990
	VIDEOPORTERO - PLACA EXTERIOR
	VIDEOPORTERO - PLACA INTERIOR
	DOWNLIGHT LED Ø105mm - 8W Marca: TROLL - Modelo: 11.1546.4158.33
	DOWNLIGHT LED Ø220mm - 22W Marca: TROLL - Modelo: 11.1546.4258.33
	TUBO LED
	HUBLOT PLASTICO
	LUMINARIA PARA PARED - EXTERIOR
	LUMINARIA EXTERIOR SUSPENDIDA
	ARQUETA DE CONEXIÓN 400x400mm
	CANALIZACIÓN ENTERRADA

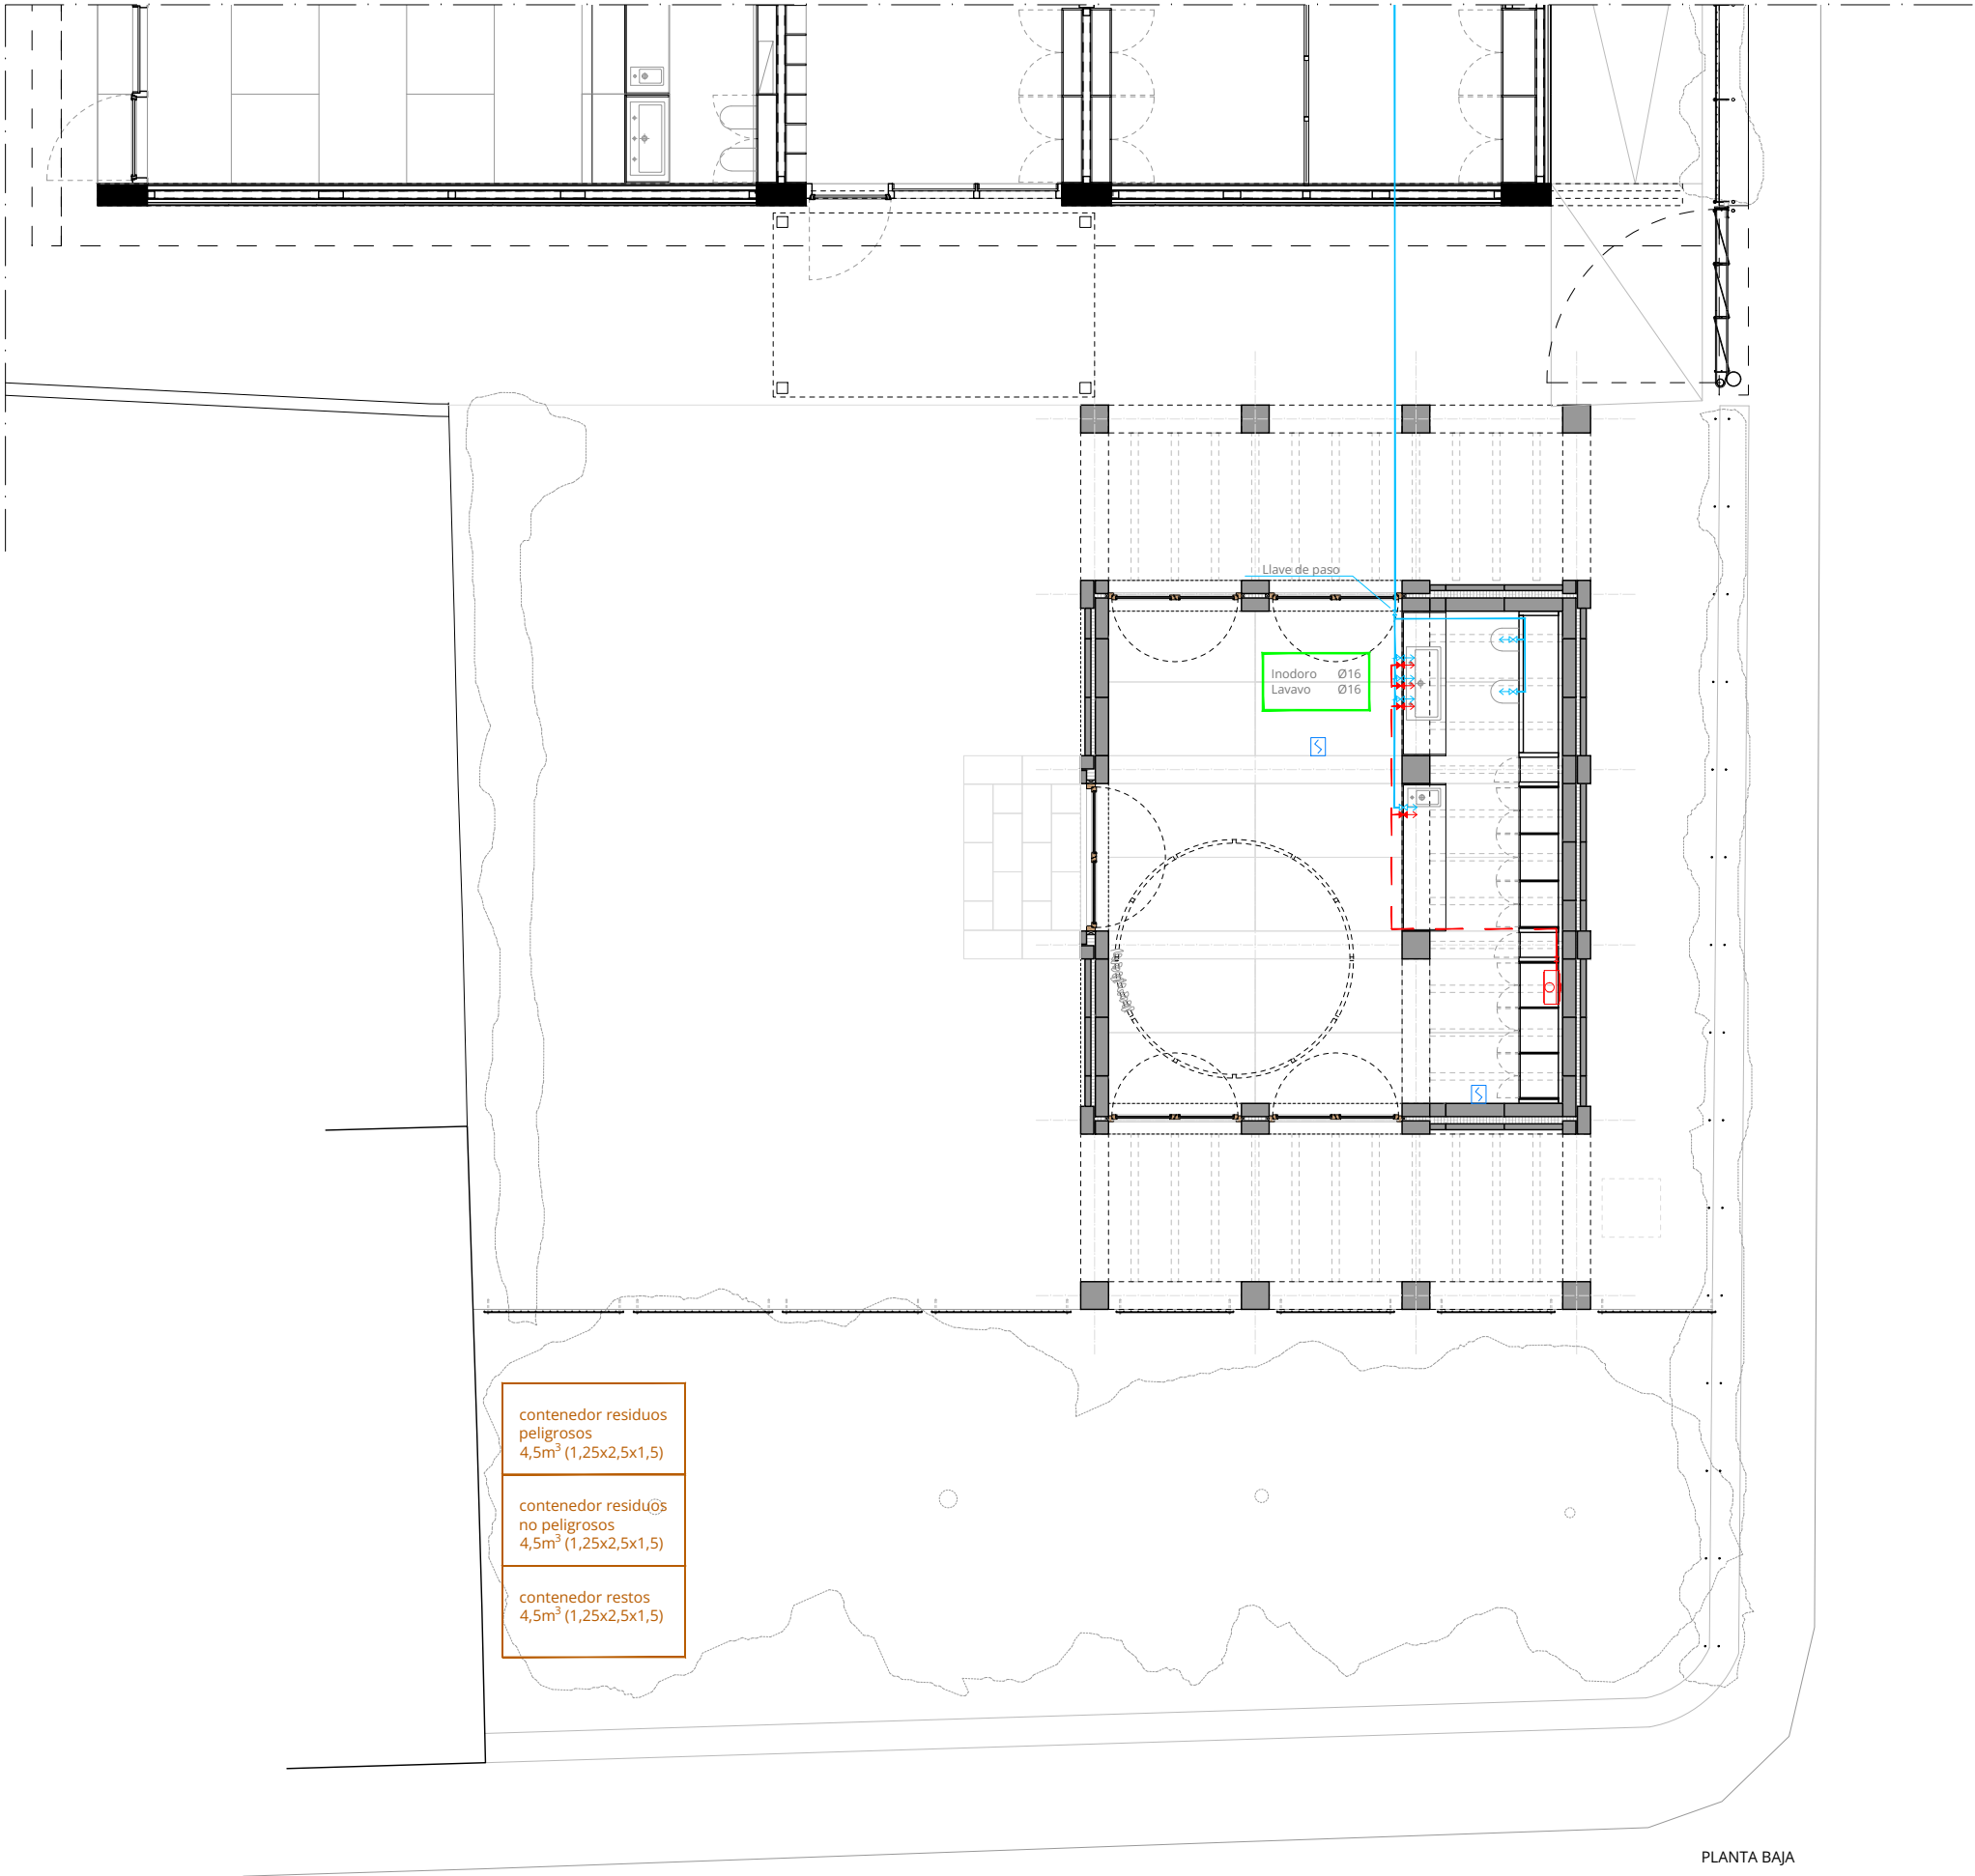



LEYENDA FONTANERÍA	
	ARQUETA DE CONEXIÓN 400x400mm
	CONTADOR DE FONTANERÍA
	LLAVE DE CORTE DE AGUA FRÍA
	LLAVE DE CORTE DE AGUA CALIENTE
	PUNTO DE ALIMENTACIÓN DE AGUA FRÍA
	PUNTO DE ALIMENTACIÓN DE AGUA CALIENTE
	CANALIZACIÓN DE AGUA FRÍA
	CANALIZACIÓN DE AGUA CALIENTE
	COLECTOR SOLAR
	ACUMULADOR
	APOYO ELÉCTRICO
	VÁLVULA DE TRES VÍAS

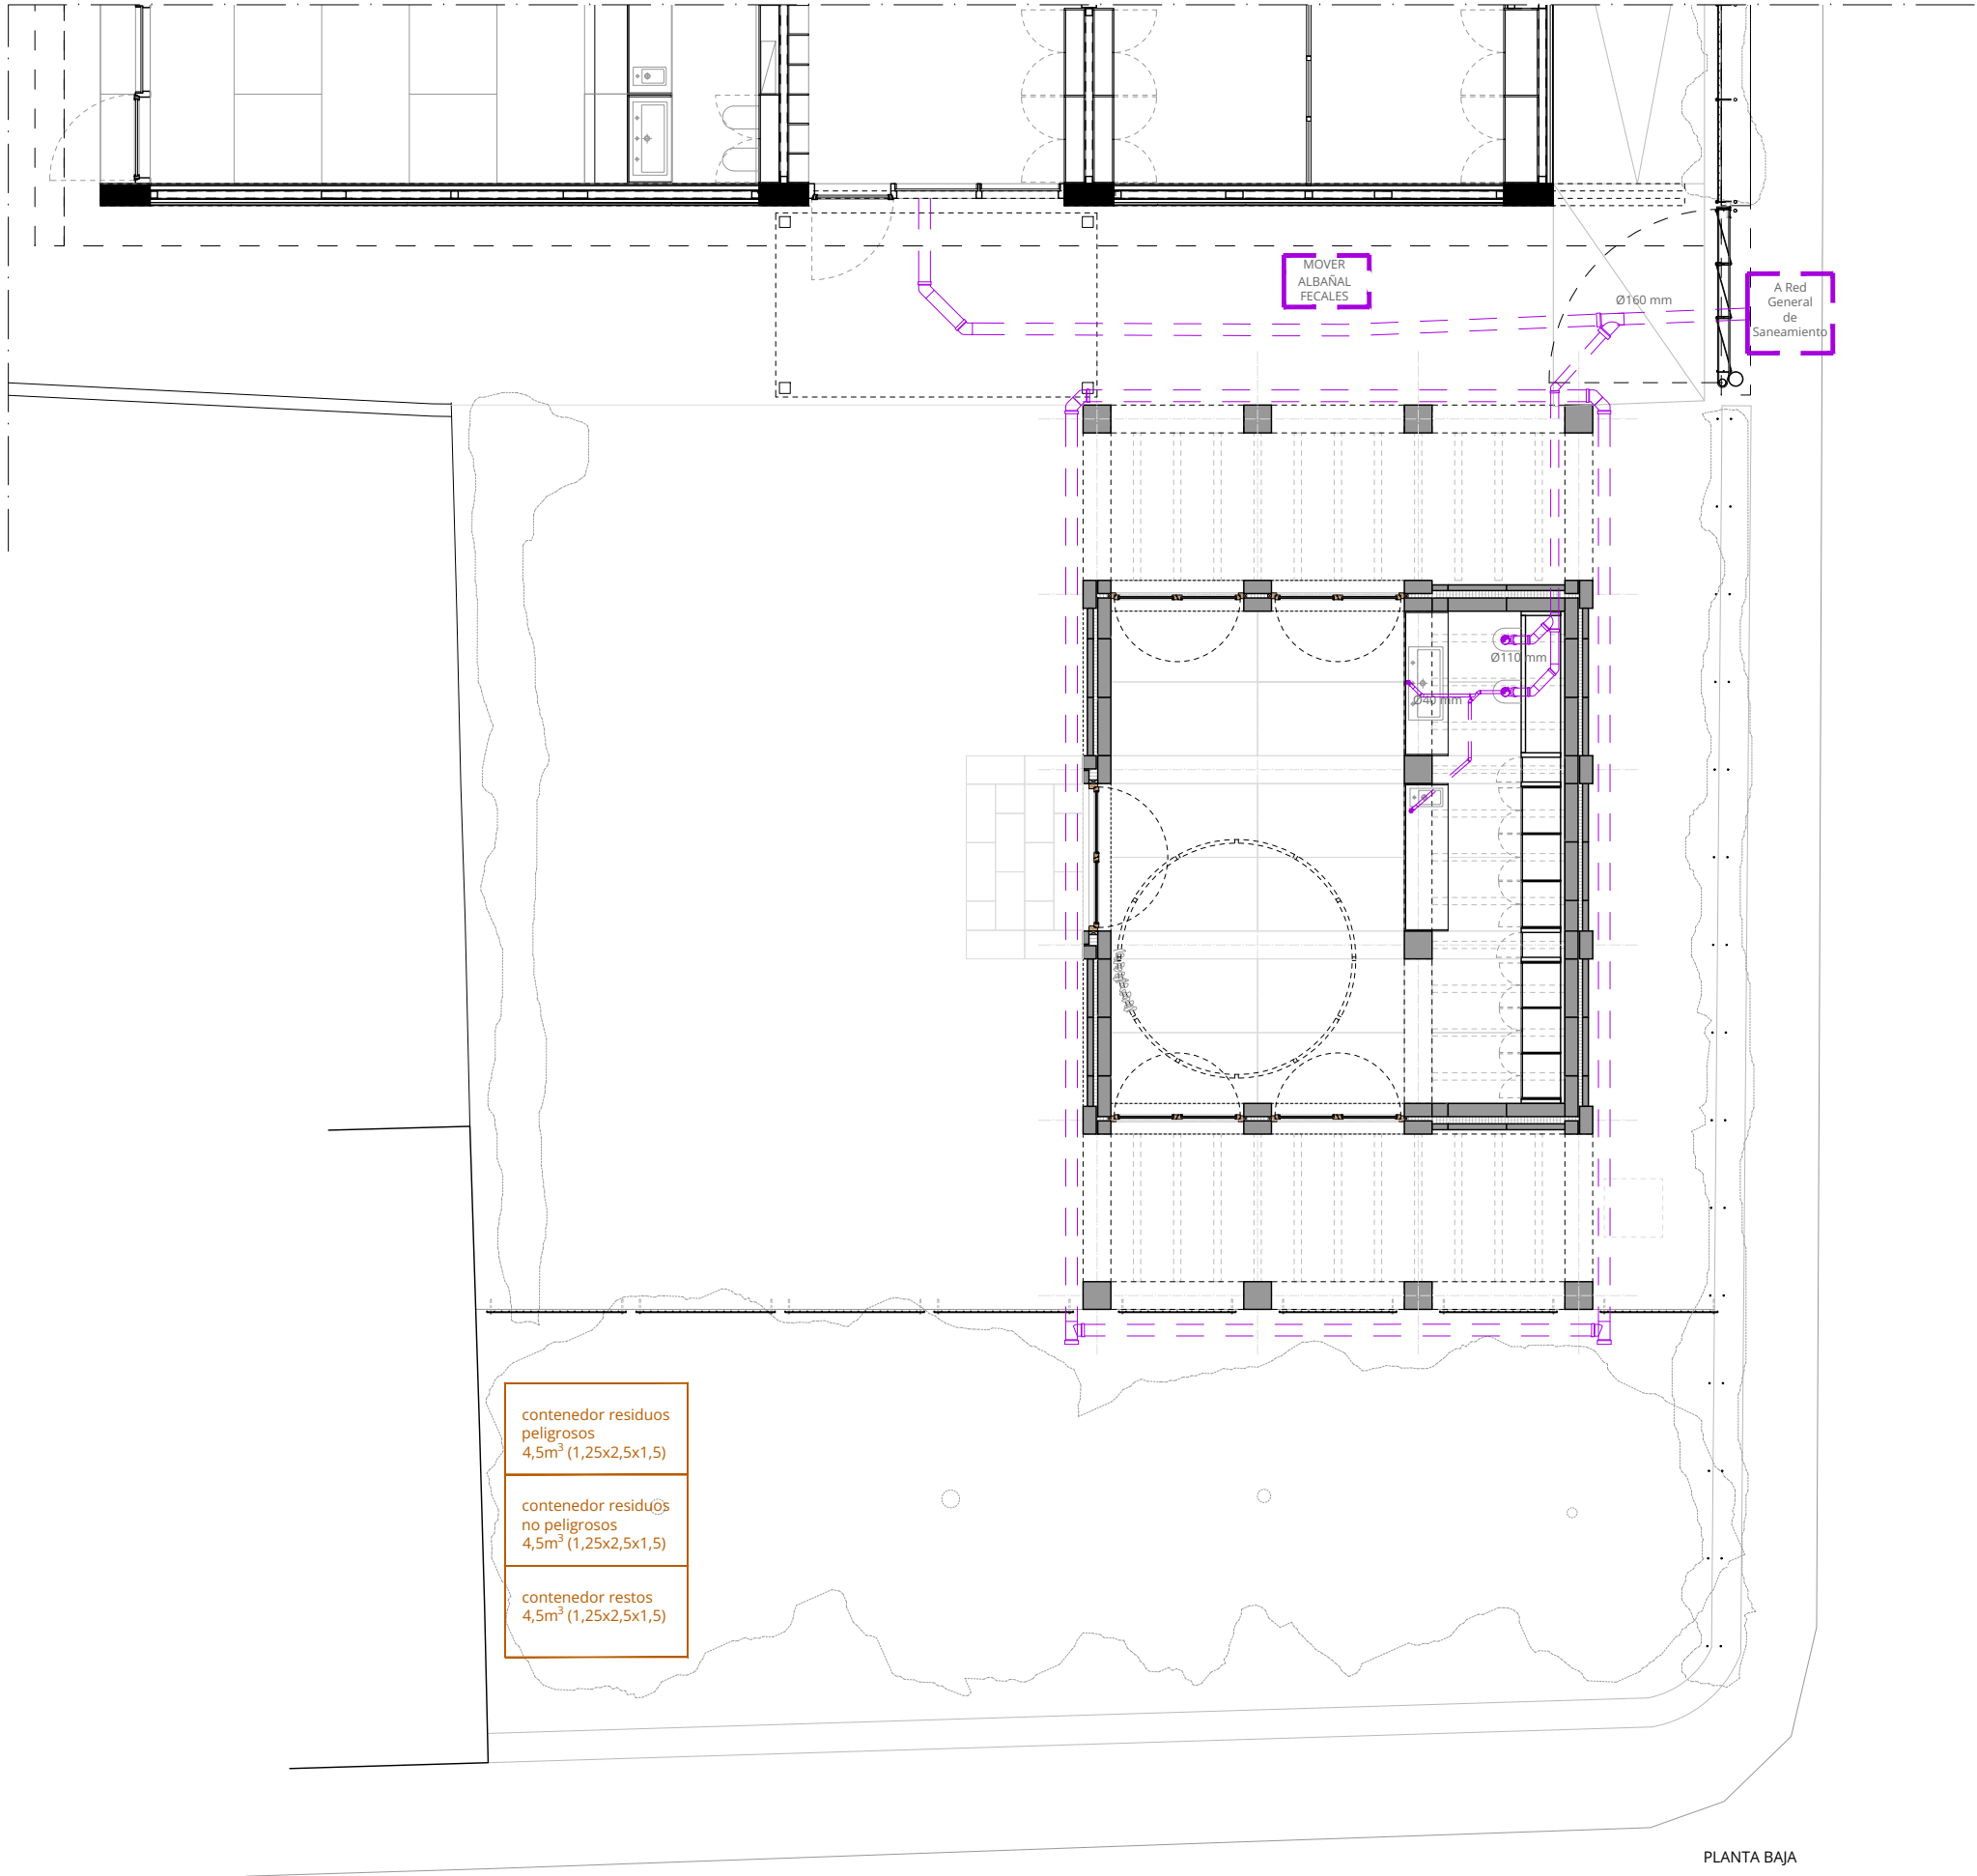

LEYENDA SANEAMIENTO	
	DESAGÜE CON BOTE SIFÓNICO
	TUBERIA DE PVC DE SANEAMIENTO ENTERRADA
	TUBERIA DE PVC DE DRENAJE ENTERRADA
	PIEZAS DIN PARA SANEAMIENTO

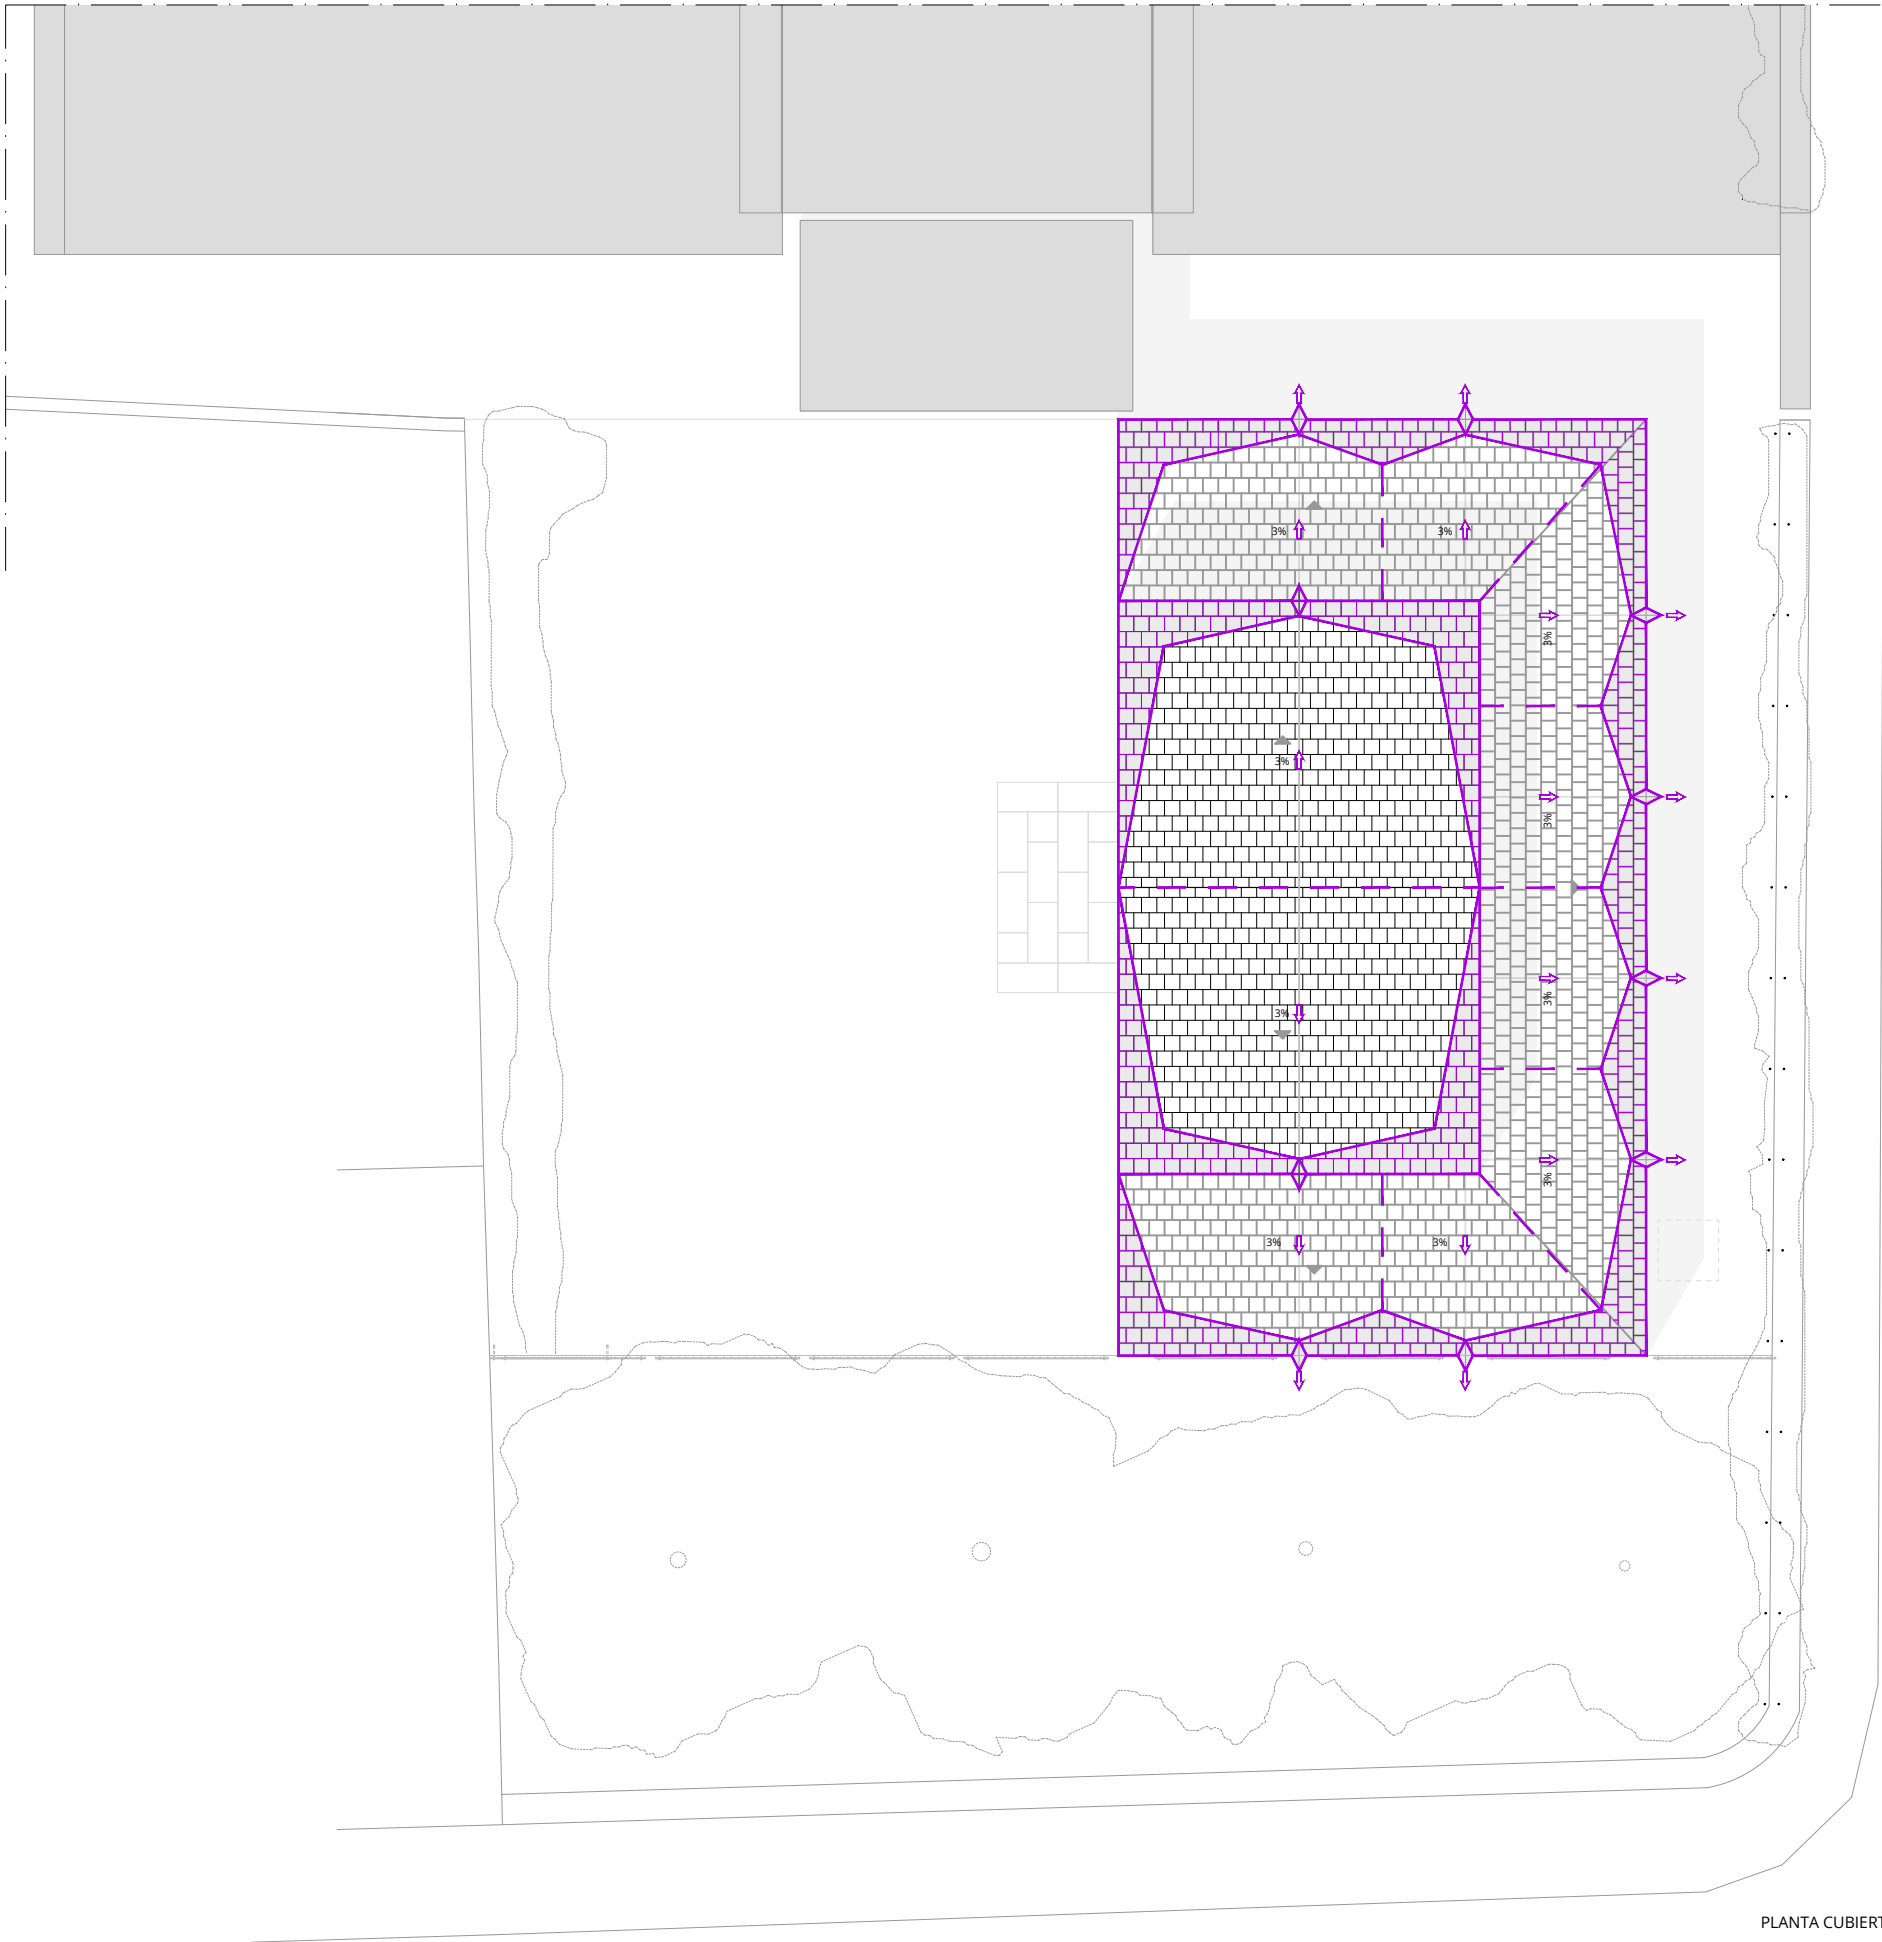

LEYENDA SANEAMIENTO CUBIERTA	
	GÁRGOLA CERÁMICA
	ACERA CERÁMICA
	DIRECCIÓN PENDIENTE
	DIVISIÓN DESAGUES
	CANAL

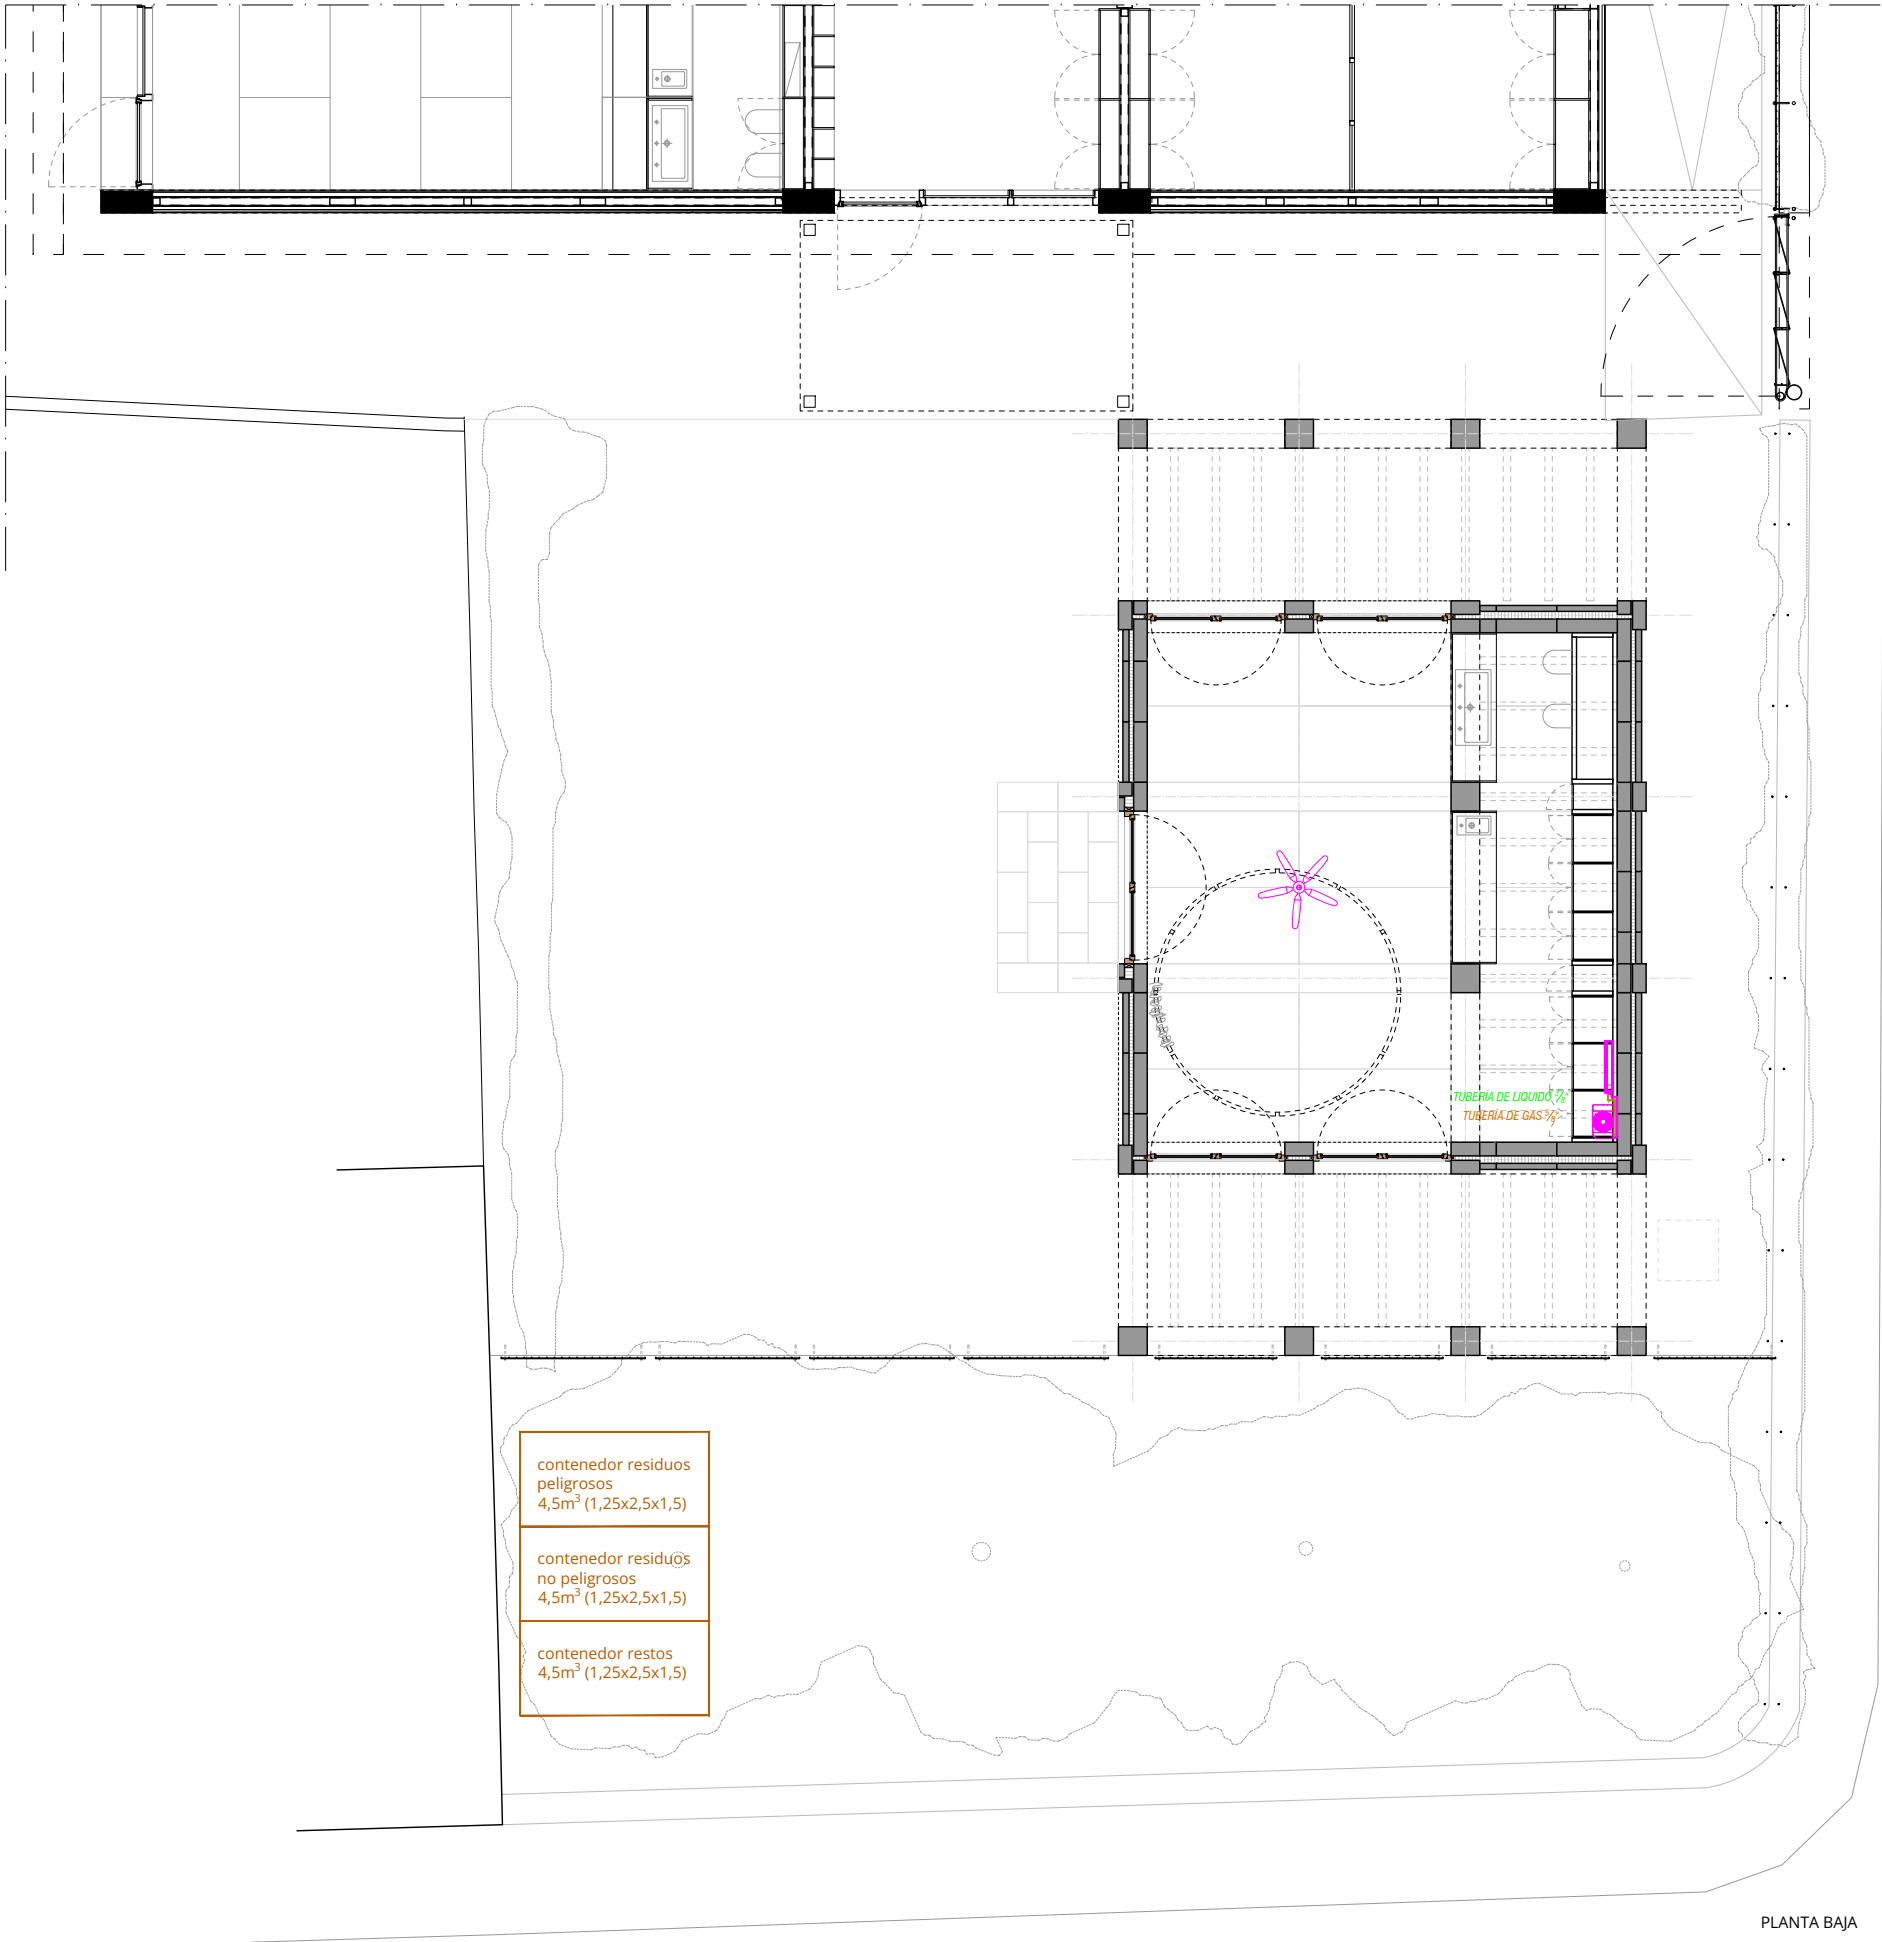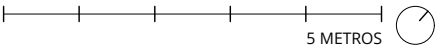


LEYENDA CLIMATIZACIÓN	
	UNIDAD EXTERIOR Marca: FUJITSU - Modelo: AJY126LALH
	UNIDAD INTERIOR Marca: FUJITSU - Modelo: ARXD18GALH
	UNIDAD INTERIOR Marca: FUJITSU - Modelo: ARXD09GALH
	REJILLA DE APORTACIÓN Marca: Madel - Modelo: LMT-MINI
	REJILLA DE EXTRACCIÓN Marca: Madel - Modelo: LMT-MINI
	CONDUCTO DE APORTACIÓN
	CONDUCTO DE EXTRACCIÓN
	TUBERÍA DE GAS
	TUBERÍA DE LÍQUIDO

- contenedor residuos peligrosos
4,5m³ (1,25x2,5x1,5)
- contenedor residuos no peligrosos
4,5m³ (1,25x2,5x1,5)
- contenedor restos
4,5m³ (1,25x2,5x1,5)

TUBERÍA DE LÍQUIDO 7/8"
TUBERÍA DE GAS 3/4"

PLANTA BAJA

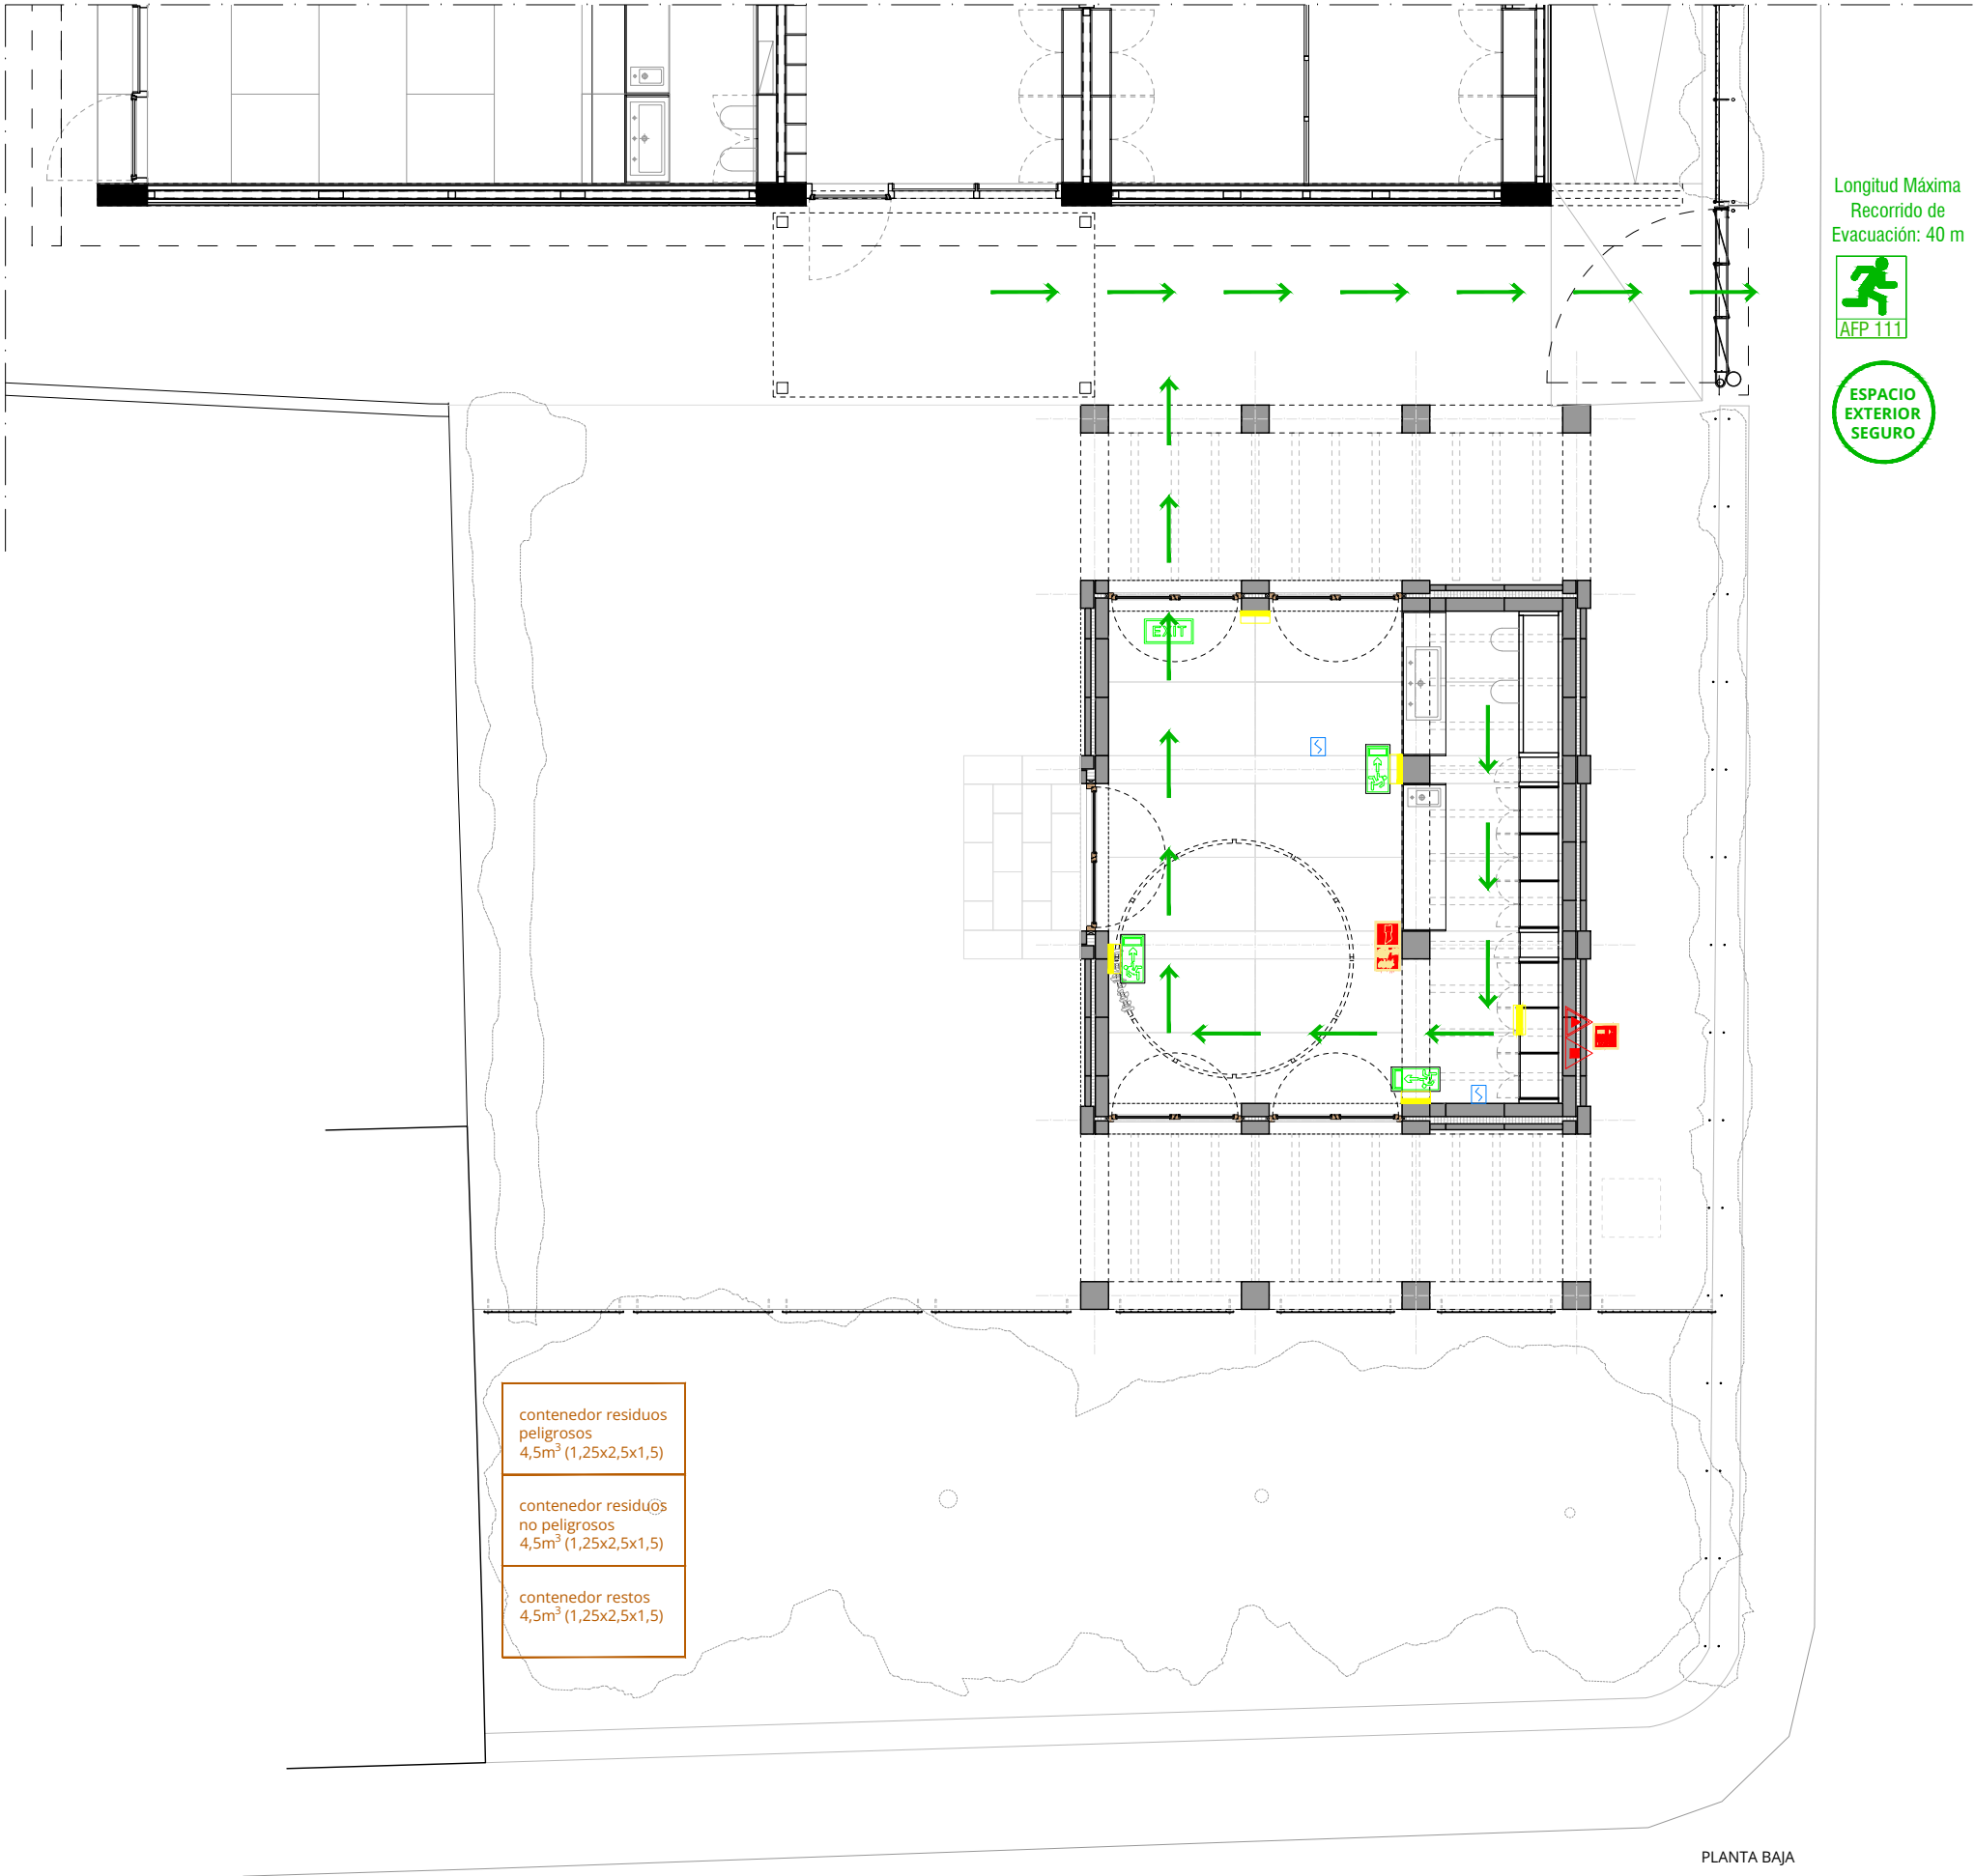

LEYENDA SEÑALIZACIÓN	
	SEÑAL FOTOLUMINISCENTE "EXTINTOR"
	SEÑAL FOTOLUMINISCENTE "PULSADOR"
	SEÑAL FOTOLUMINISCENTE "SIRENA ÓPTICO-ACÚSTICA"
	SEÑAL FOTOLUMINISCENTE "RIESGO ELÉCTRICO"
	SEÑAL FOTOLUMINISCENTE "EXIT"
	SEÑAL FOTOLUMINISCENTE DE "SALIDA DE EMERGENCIA"
	RECORRIDO DE EVACUACIÓN
	INDICADOR ESPACIO EXTERIOR SEGURO
	CARGA DE EVACUACIÓN POR ESTANCIA
	CARGA DE EVACUACIÓN TOTAL

LEYENDA PROTECCIÓN CONTRA INCENDIOS	
	CUADRO ELÉCTRICO
	CENTRAL CONTRA INCENDIOS
	LUMINARIA AUTÓNOMA DE EMERGENCIA EN TECHO Marca: LEGRAND - Modelo: URA21 LED
	LUMINARIA AUTÓNOMA DE EMERGENCIA EN PARED Marca: LEGRAND - Modelo: B65 LED
	PULSADOR MANUAL DE ALARMA
	DETECTOR ÓPTICO DE HUMOS
	DETECTOR DE TEMPERATURA TIPO TERMOVELOCIMÉTRICO
	EXTINTOR POLVO SECO 21A-113B (6Kg)
	EXTINTOR POLVO SECO 21A-113B (6Kg) EN CAJA PARA EXTERIOR
	EXTINTOR CO2 (5KG)
	EXTINTOR CO2 (5KG) EN CAJA PARA EXTERIOR
	ALARMA ÓPTICO-ACÚSTICA