


| ELEMENTS BÀSICS DEL TERRITORI                    |   |
|--|---|
| <b>ÀREES DE DESENVOLUPAMENT URBÀ</b>             |   |
|  | SÒL URBÀ  |
| <b>ÀREES SOSTRETES AL DESENVOLUP. URBÀ</b>       |   |
| <b>SÒL RÚSTIC PROTEGIT</b>                       |   |
|  | SRP ANP Sòl Rústic Protegit d'Alt Nivell de Protecció                   |
|  | SRP APT Sòl Rústic Protegit Àrea de Protecció Territorial de Carreteres |
| <b>SÒL RÚSTIC COMÚ</b>                           |   |
|  | AT Àrea de Transició  |
|  | AIA Àrea d'Interès Agrari   |
| <b>SISTEMES D'INFRAESTRUCTURES I EQUIPAMENTS</b> |   |
|  | SISTEMA GENERAL D'INFRAESTRUCTURES                                      |
|  | SISTEMA GENERAL D'EQUIPAMENT  |
|  | SISTEMA GENERAL D'INFRAESTRUCTURA VIÀRIA                                |
|  | SISTEMA GENERAL D'INFRAESTRUCTURA FERROVIÀRIA                           |
|  | SISTEMA GENERAL D'INFRAESTRUCTURES: Zona de Reserva d'Expropiació       |

**DECRET 86/1992 DE DELIMITACIÓ D'ÀREES D'ALZINAR PROTEGIDES**

ALZINARS PROTEGITS

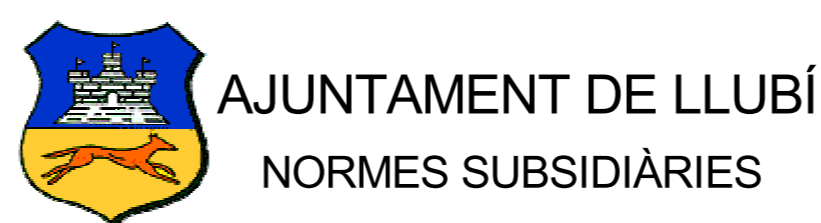

Gabinet d'Anàlisi Ambiental i Territorial S.L.

Concepte:  
**Justificació de Compliment del Decret 86/1991 de 18 de novembre de delimitació de les Àrees d'Alzinar Protegides**

Plànol num.:

**L 0**

ESCALA: 1:15.000

SETEMBRE 2001

Angel Garcia de Jalón Lastra, arquitecte

Antoni Marcús Beltran, geògraf

