


N Situación

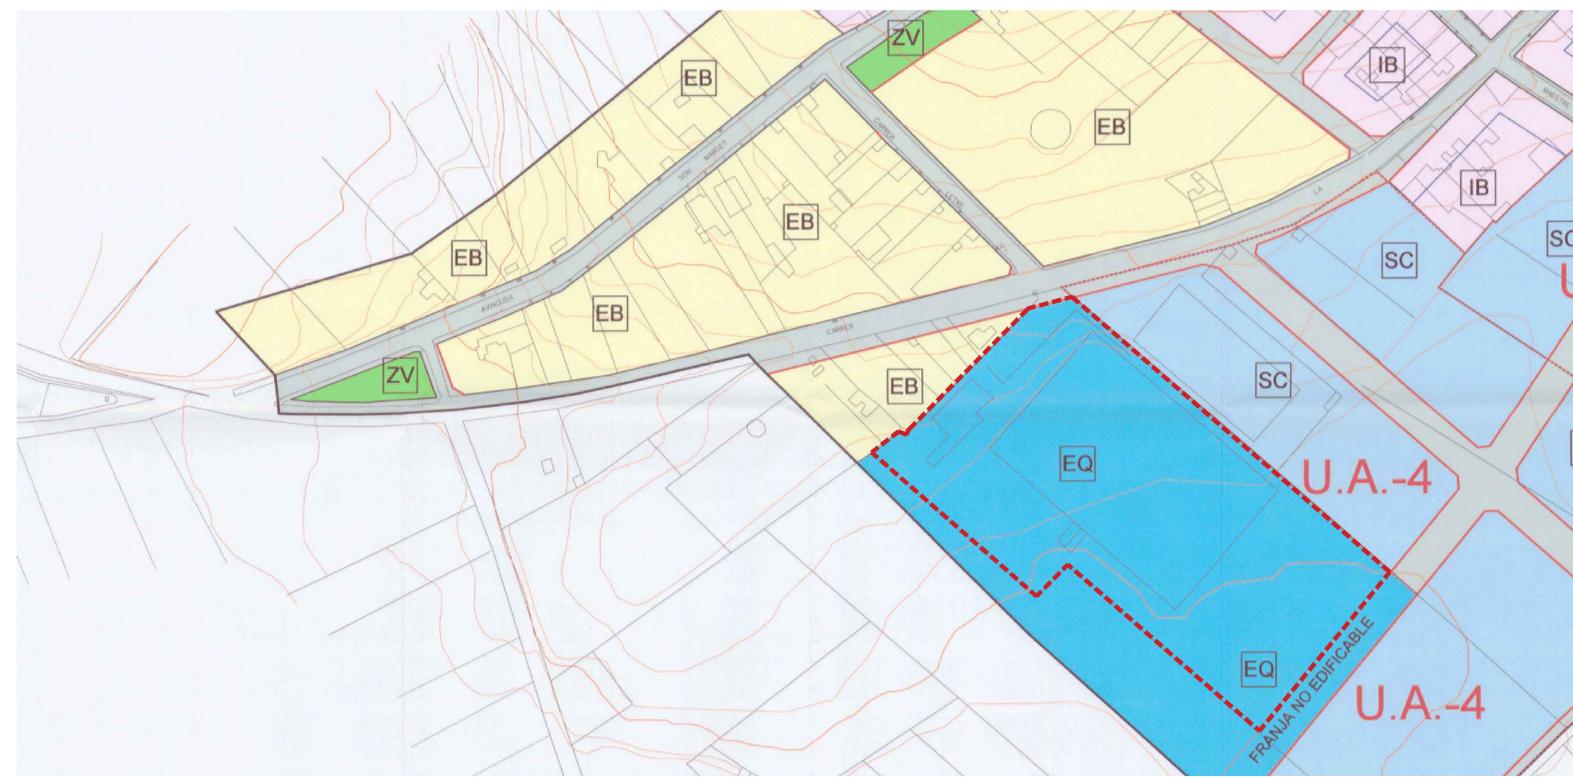

N Emplazamiento

CARACTERÍSTICAS URBANÍSTICAS		
DIRECCIÓN: Calle Aurora núm. 4. BINISSALEM. (ILLES BALEARS)		
PLANEAMIENTO VIGENTE: MUNICIPAL	NNS de Llubí 250102	FECHA DE APROBACIÓN DEFINITIVA: AP 04/04/11 (En revisió)
SOBRE PARCELA		FECHA DE APROBACIÓN DEFINITIVA
Reúne la parcela las condiciones de solar según el Art.30 de la LOUS		SI <input checked="" type="checkbox"/> No <input type="checkbox"/>
CONCEPTO	PLANEAMIENTO	PROYECTO
CLASIFICACIÓN DEL SUELO	Suelo urbano	Suelo urbano
ZONIFICACIÓN	EQ (Equipamiento)	EQ (Equipamiento)
PARCELA	FACHADA MÍNIMA	---
	PARCELA MÍNIMA	---
OCUPACION O PROFUNDIDAD EDIFICABLE	---	---
VOLUMEN O EDIFICABILIDAD	2,0 m ² /m ² (hasta 27796 m ²)	9441 m ² + 16,75 m ² = 9457,75 m ²
USO	Equipamiento	Equipamiento
SITUACIÓN DEL EDIFICIO (TIPOLOGÍA)	Libre	Libre
SEPARACIÓN LINDEROS:	ENTRE EDIFICIOS:	---
	FACHADA:	---
	FONDO:	---
	L. DERECHO:	---
	L. IZQUIERDO:	---
ALTURA MÁXIMA:	METROS REGULADORA	8 m
	TOTAL	10 m
	Nº DE PLANTAS:	2 (PB+PP)
INDICE DE INTENSIDAD DE USO:	---	---
OBSERVACIONES: *Se ha considerado como superficie edificada existente, la definida por el Catastro.		

PROYECTO BÁSICO Y DE EJECUCIÓN	
PROYECTO:	Reforma de piscina pública de Llubí.
SITUACIÓN:	Piscina Municipal de Llubí. Carrer la Carretera. (Ma-3440 A). Llubí. (Illes Balears)
PLANO:	Emplazamiento y situación
ESCALA:	varias
ARQUITECTO:	Tomás Montis Sastre 650 11914 montissastre@gmail.com Plaza Frédéric Chopin nº 4, 1º. 07001 Palma de Mallorca
PROYECTOR:	AJUNTAMENT DE LLUBÍ
FECHA:	01-07-2017
Nº PLANO:	01