




Planta solarium y piscinas.
e: 1/1000

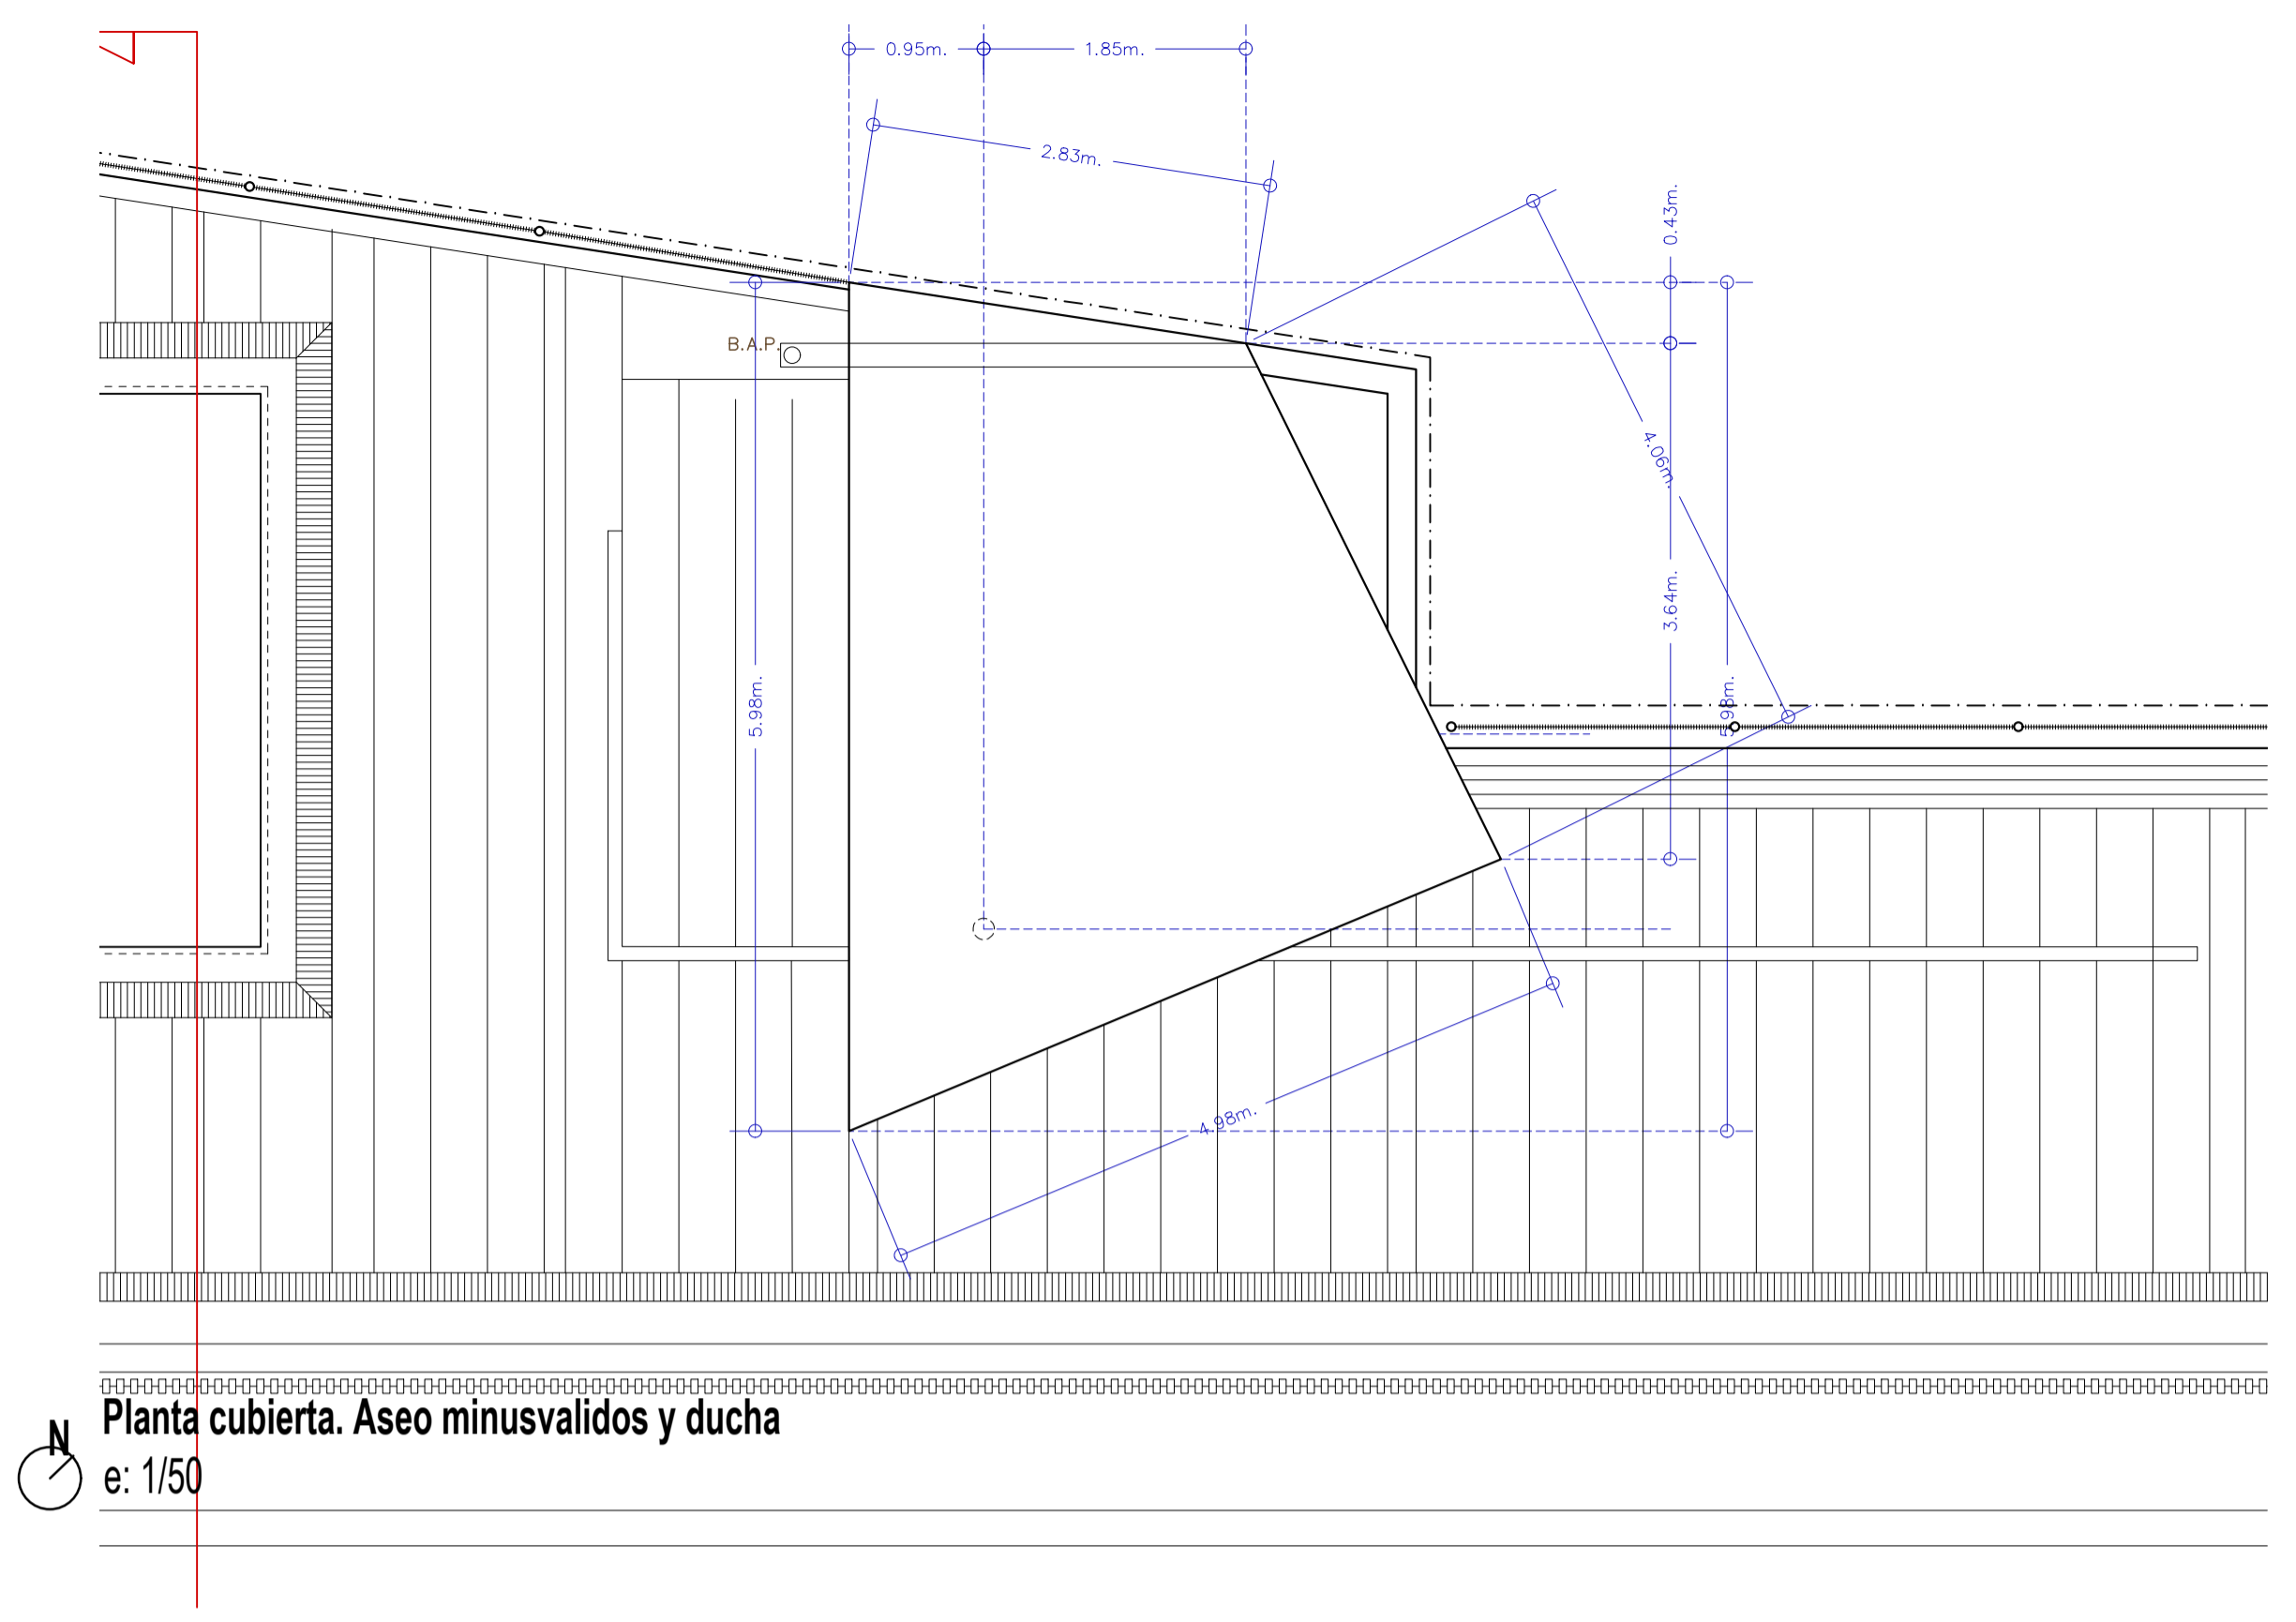


Planta cubierta. Aseo minusvalidos y ducha
e: 1/50

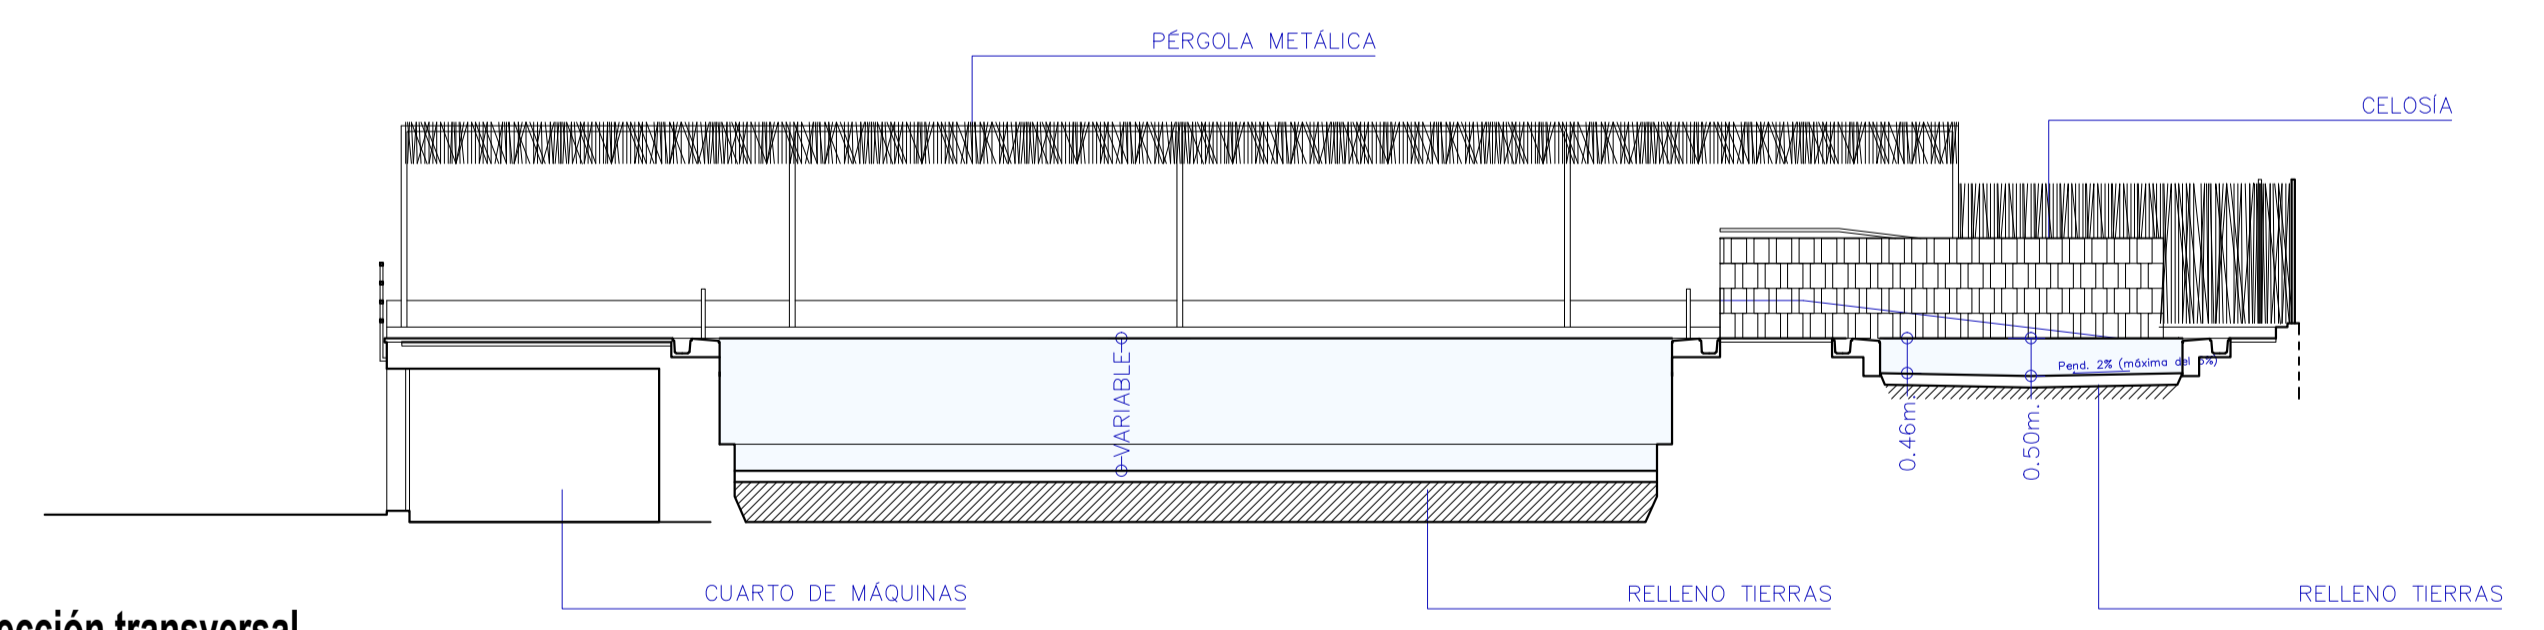

Sección transversal
e: 1/100

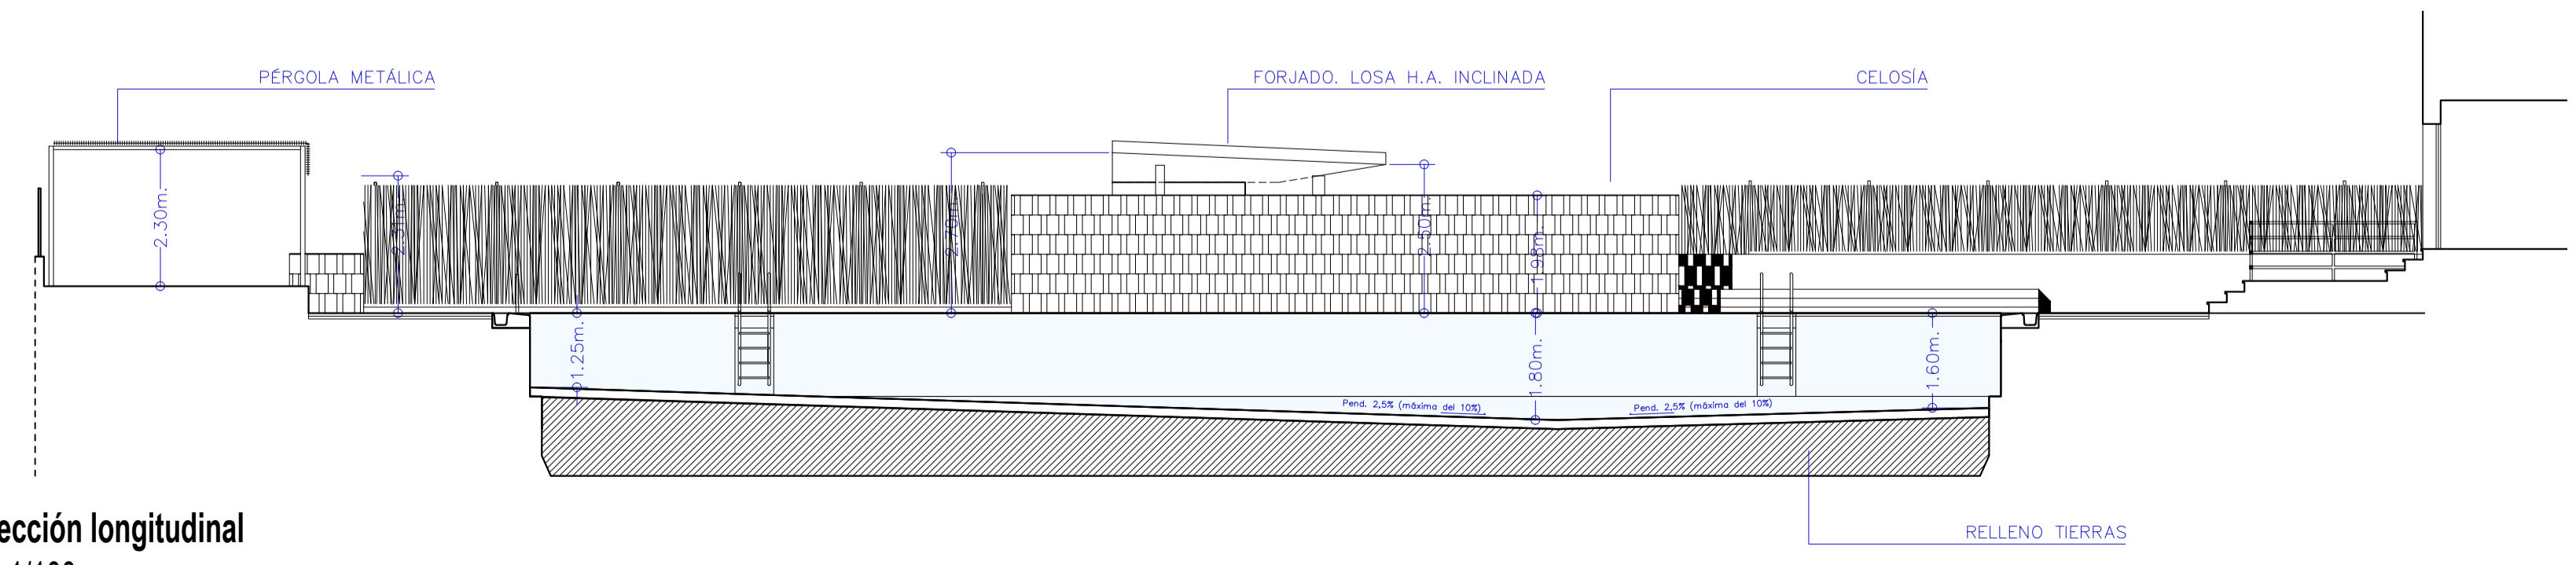

Sección longitudinal
e: 1/100

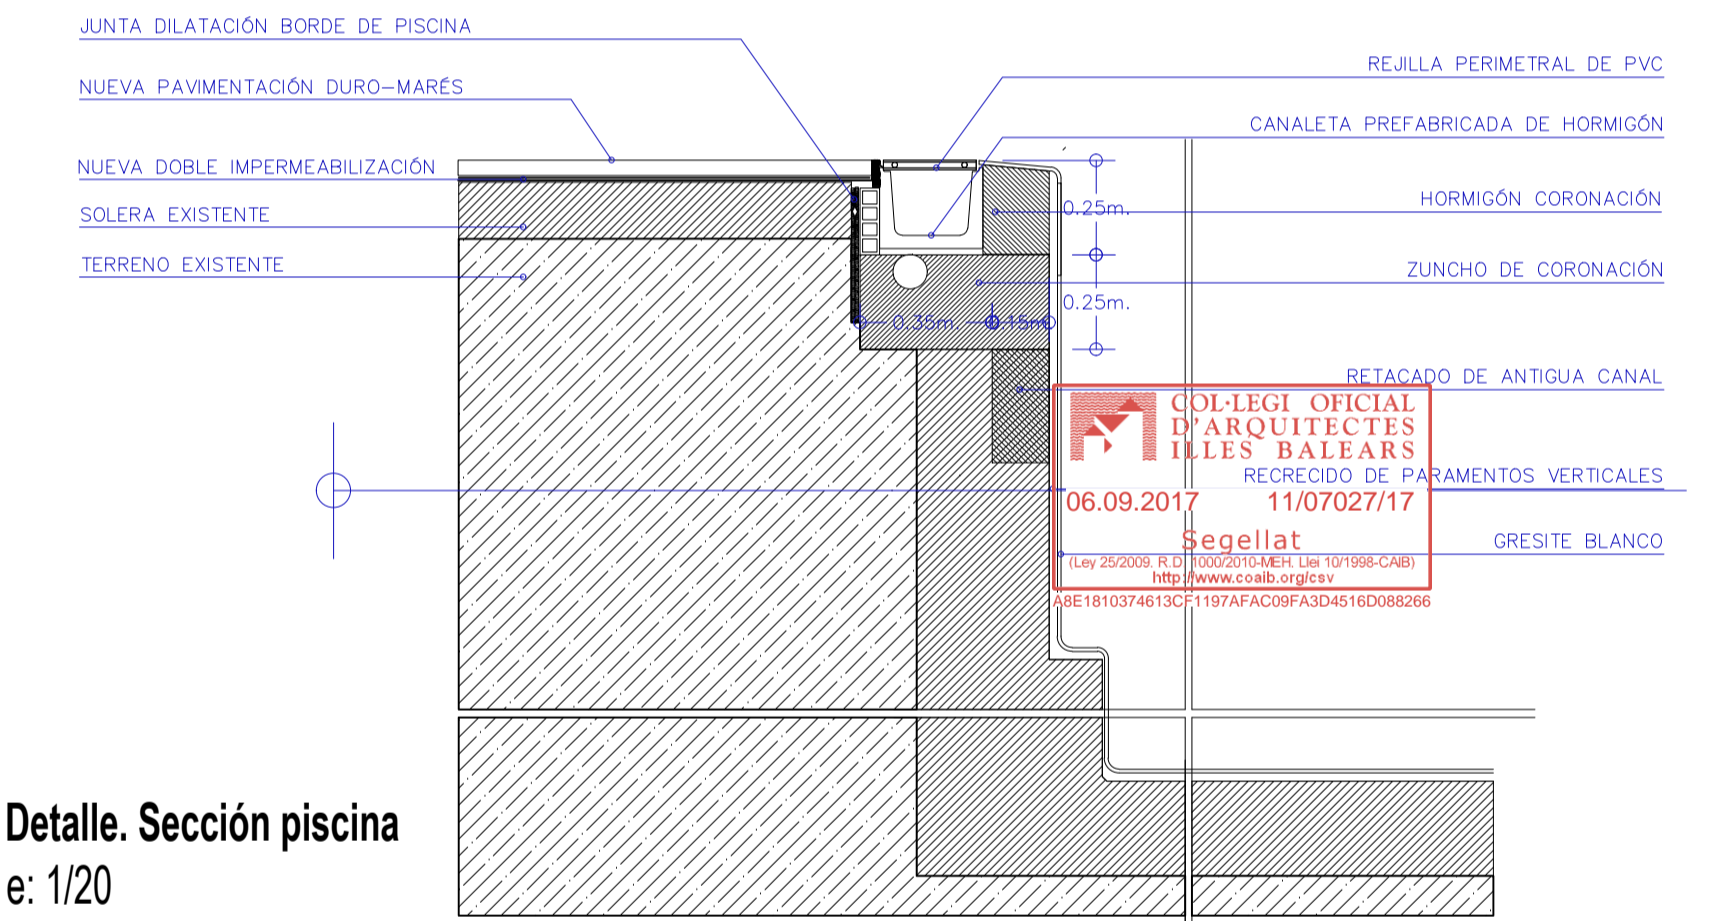

Detalle. Sección piscina
e: 1/20

Detalle. Relleno vaso piscina
e: 1/20

PROYECTO BÁSICO Y DE EJECUCIÓN			
PROYECTO:	Reforma de piscina pública de Llubi.		
SITUACIÓN:	Piscina Municipal de Llubi. Carrer la Carretera. (Ma-3440 A). Llubi. (Illes Balears)		
PLANO:	Planta cubiertas	ESCALA:	vàries
ARQUITECTO:	Tomàs Montis Sastre 650 110914 // montissastretomas@gmail.com Plaza Feladric Chopin nº 4, T. 07001 Palma de Mallorca	FEDATARI:	Palma de Mallorca 01-07-2017
PROMOTOR:	AJUNTAMENT DE LLUBÍ	Nº PLANO:	03