



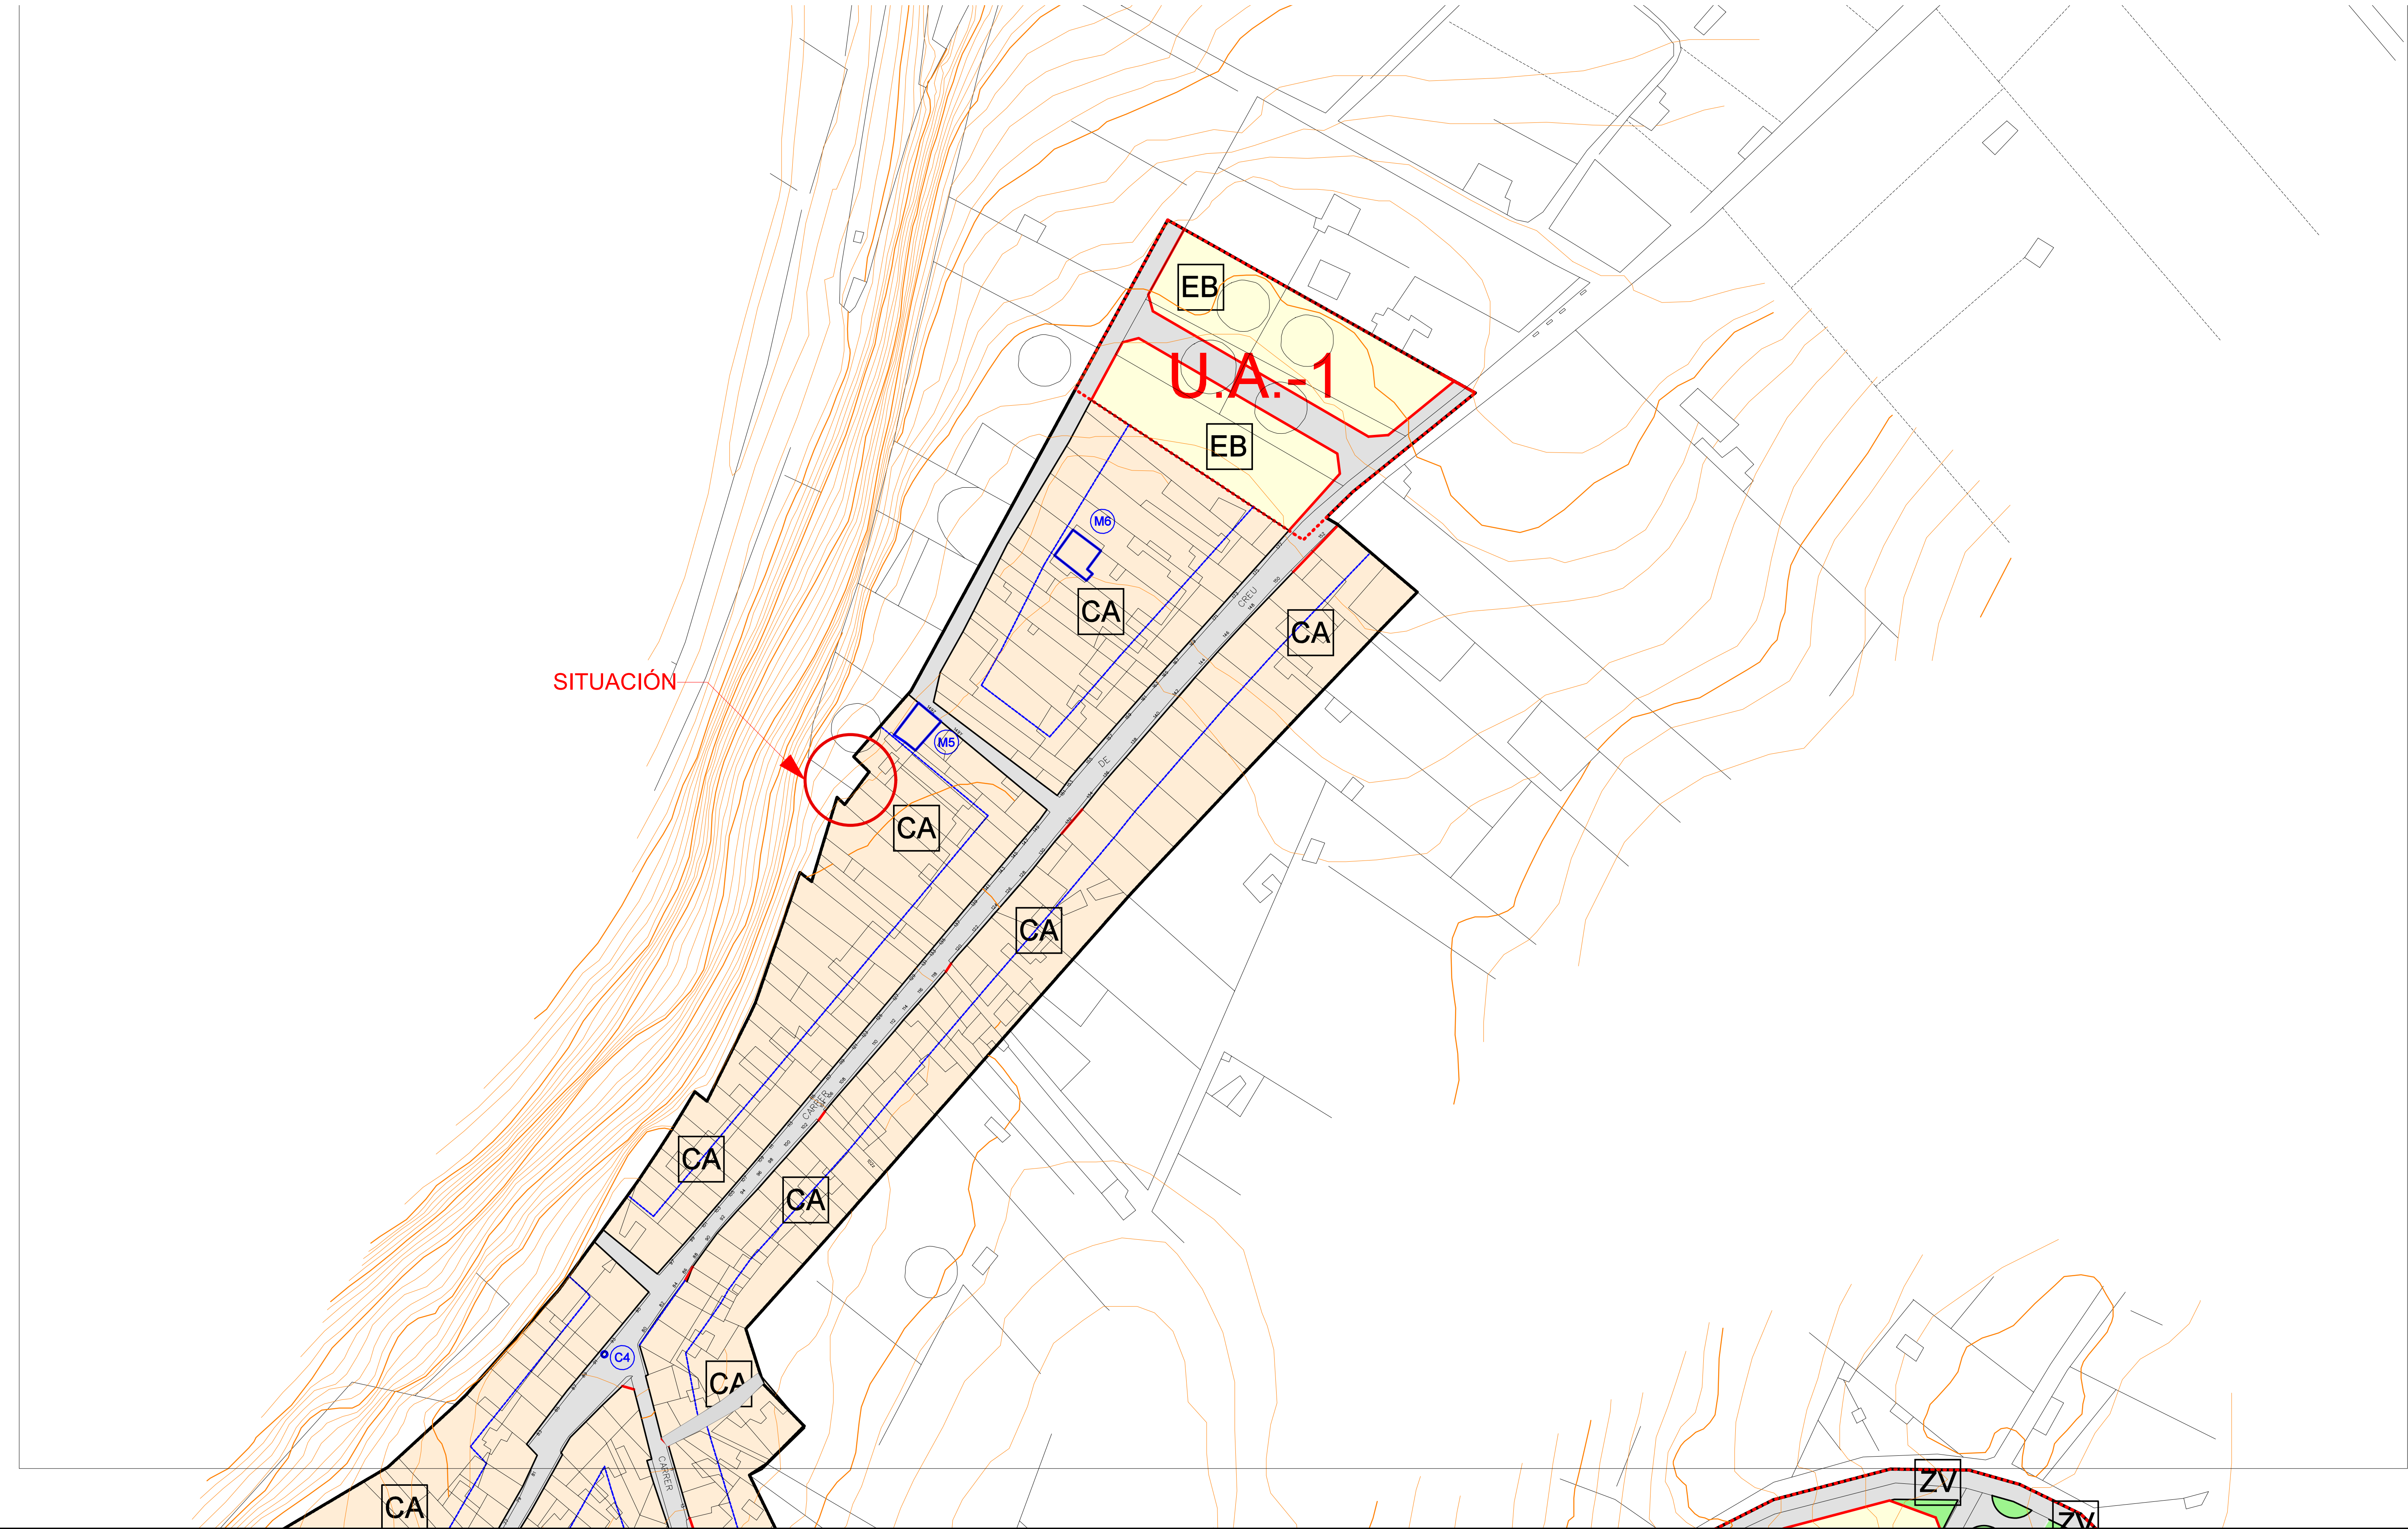

- | | | | |
|----|-----------------|----|----------------|
| CA | Clos Antic | EQ | Equipaments |
| IB | Intensiva Baixa | SC | Serveis |
| EB | Extensiva Baixa | ZV | Espais Lliures |

- | | | | |
|-----|---------------------------|-----|------------------------------|
| — | Límit de Sòl Urbà | — | E6 Edificis Protegits i Codi |
| --- | Límit d'Unitat d'Actuació | --- | Límit profunditat edificable |
| --- | Nova Alineació | | |

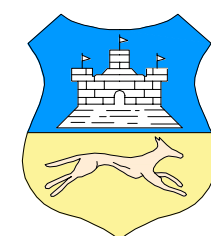

AJUNTAMENT DE LLUBÍ

NORMES SUBSIDIÀRIES

GABINET D'ANÀLISI
AMBIENTAL TERRITORIAL S.L.

Concepte:
QUALIFICACIÓ
DEL SÒL URBÀ


ESCALA 1:1.000



Àngel García de Jalón Lastra, arquitecte

Plànol núm.
U1


SEPTIEMBRE 2001





Antoni Marcús Beltran, geògraf

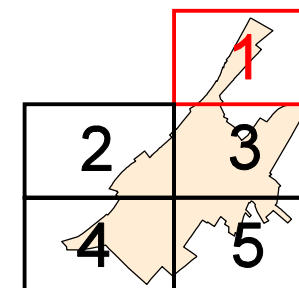


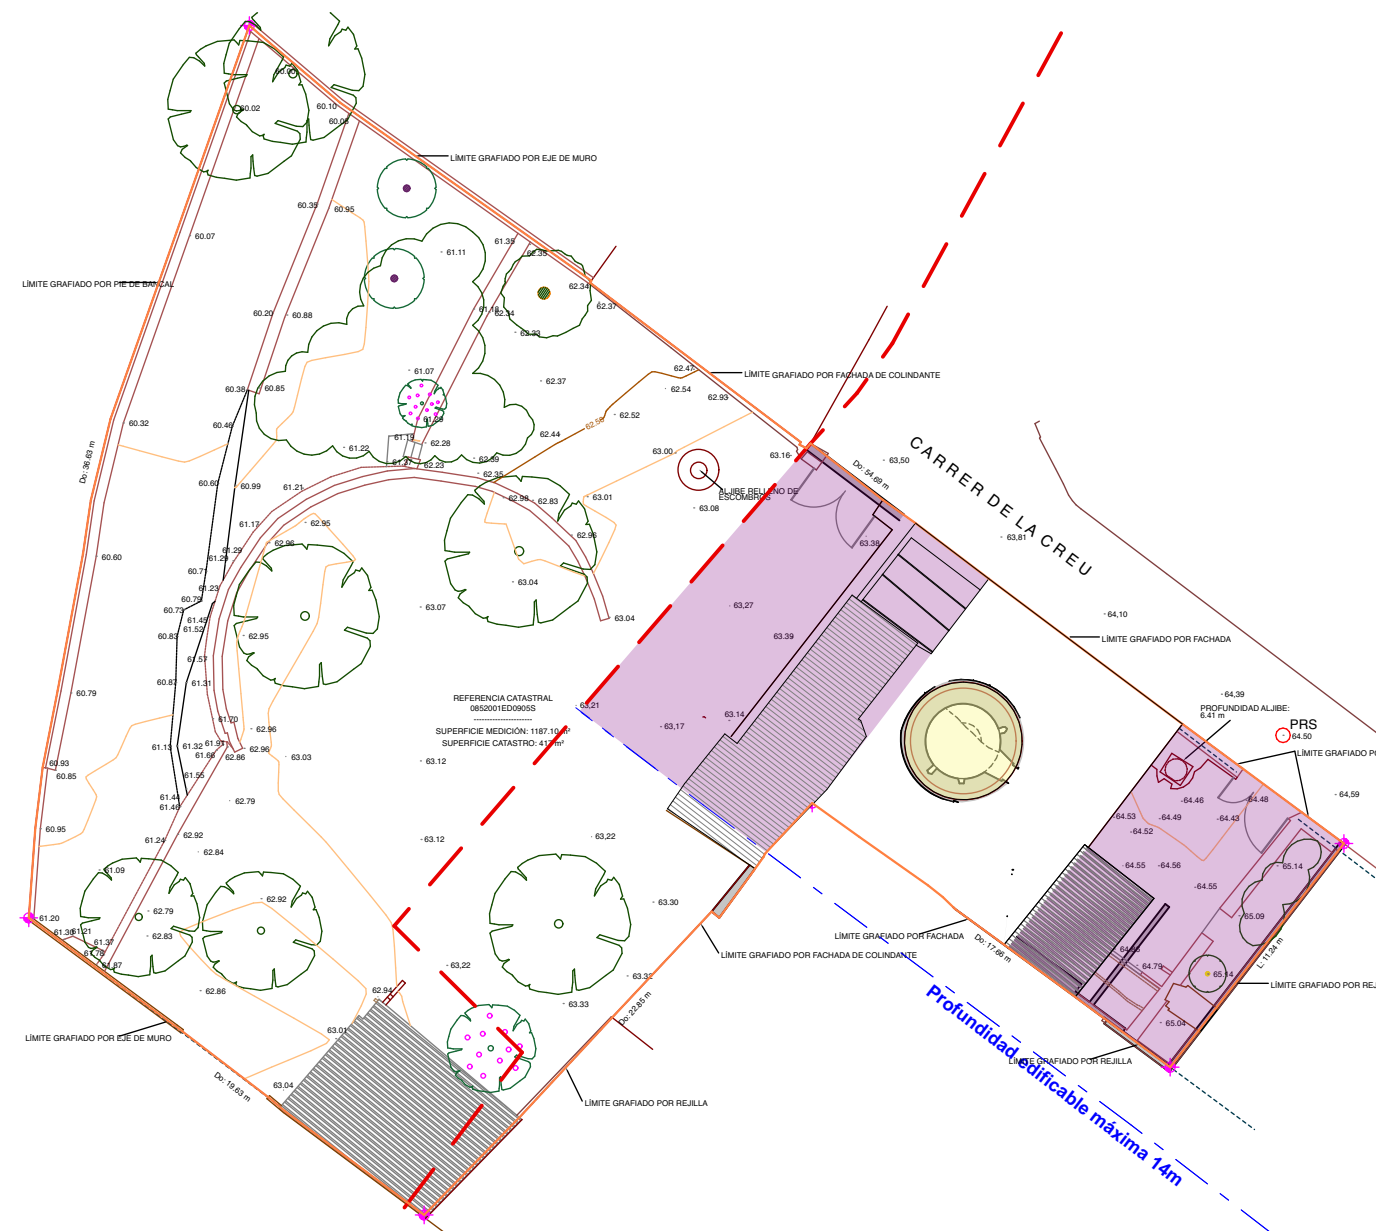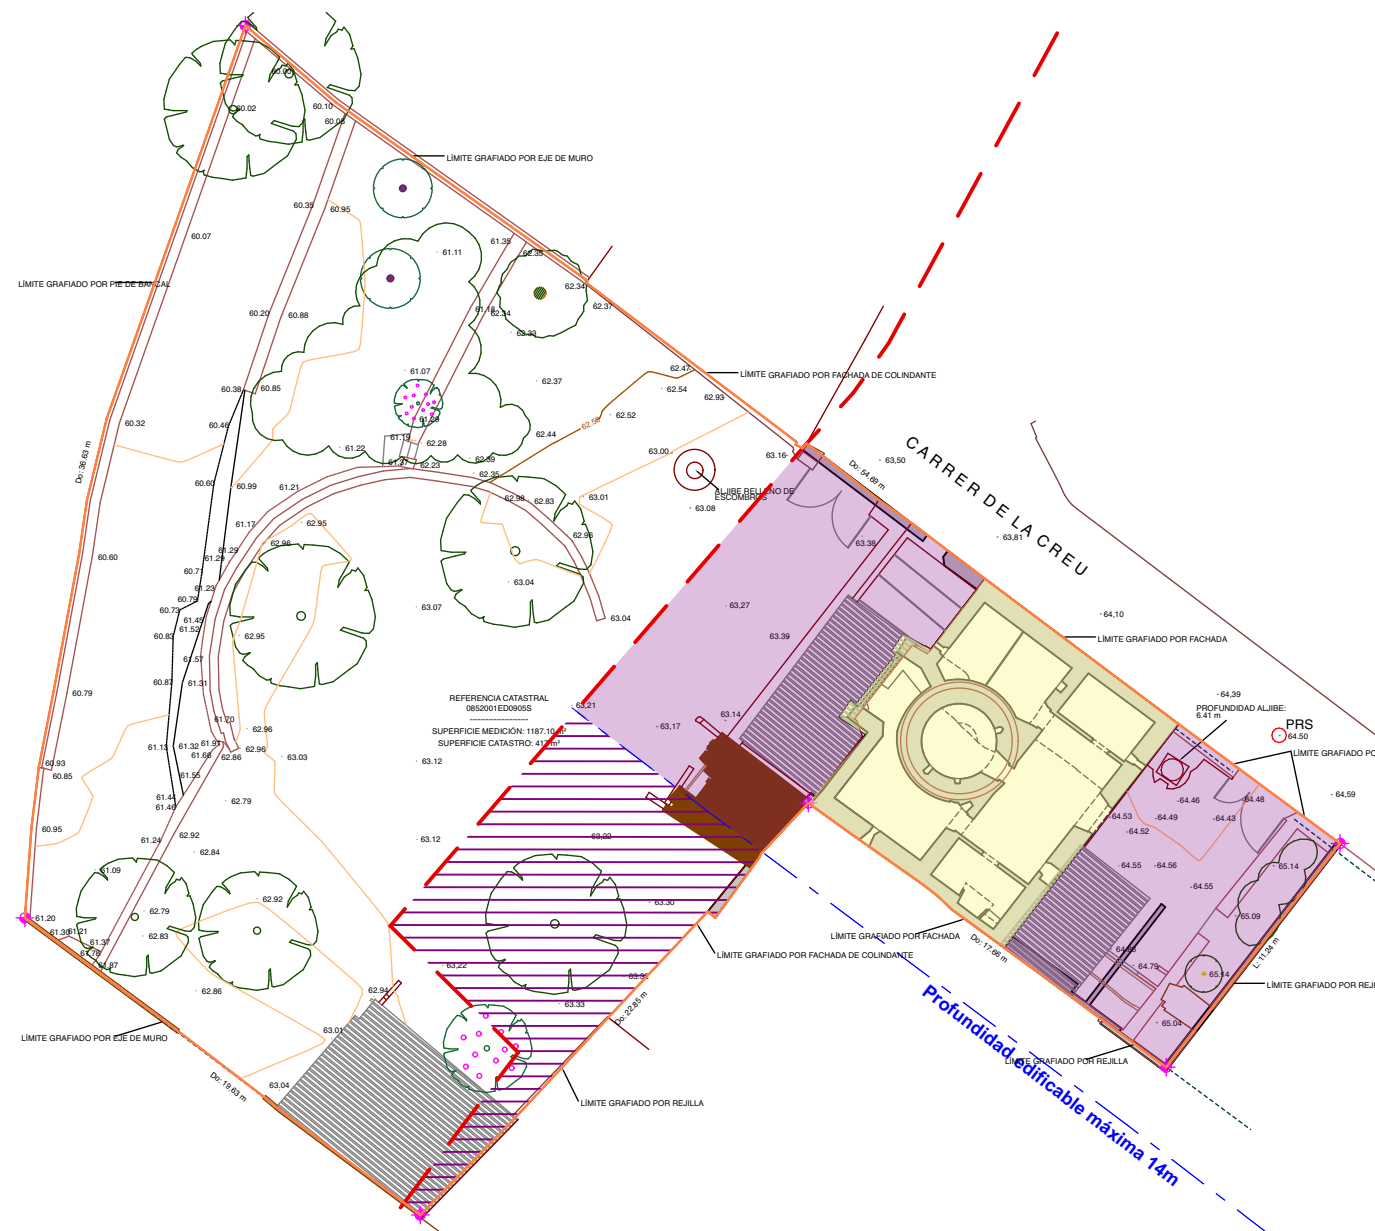

Superficies edificables vigente		
		Sup. Edificable m2
Planta Baja		
	Planta Baja (Dentro profundidad edificable)	213,90
	Planta Baja (Fuera profundidad edificable)	35,12
	Planta Baja Existente Molino	112,39
		361,41 m²
1. Piso		
	Planta Piso (Dentro profundidad edificable)	218,34
	Planta Piso Existente Molino	17,09
		235,43 m²
		596,84 m²

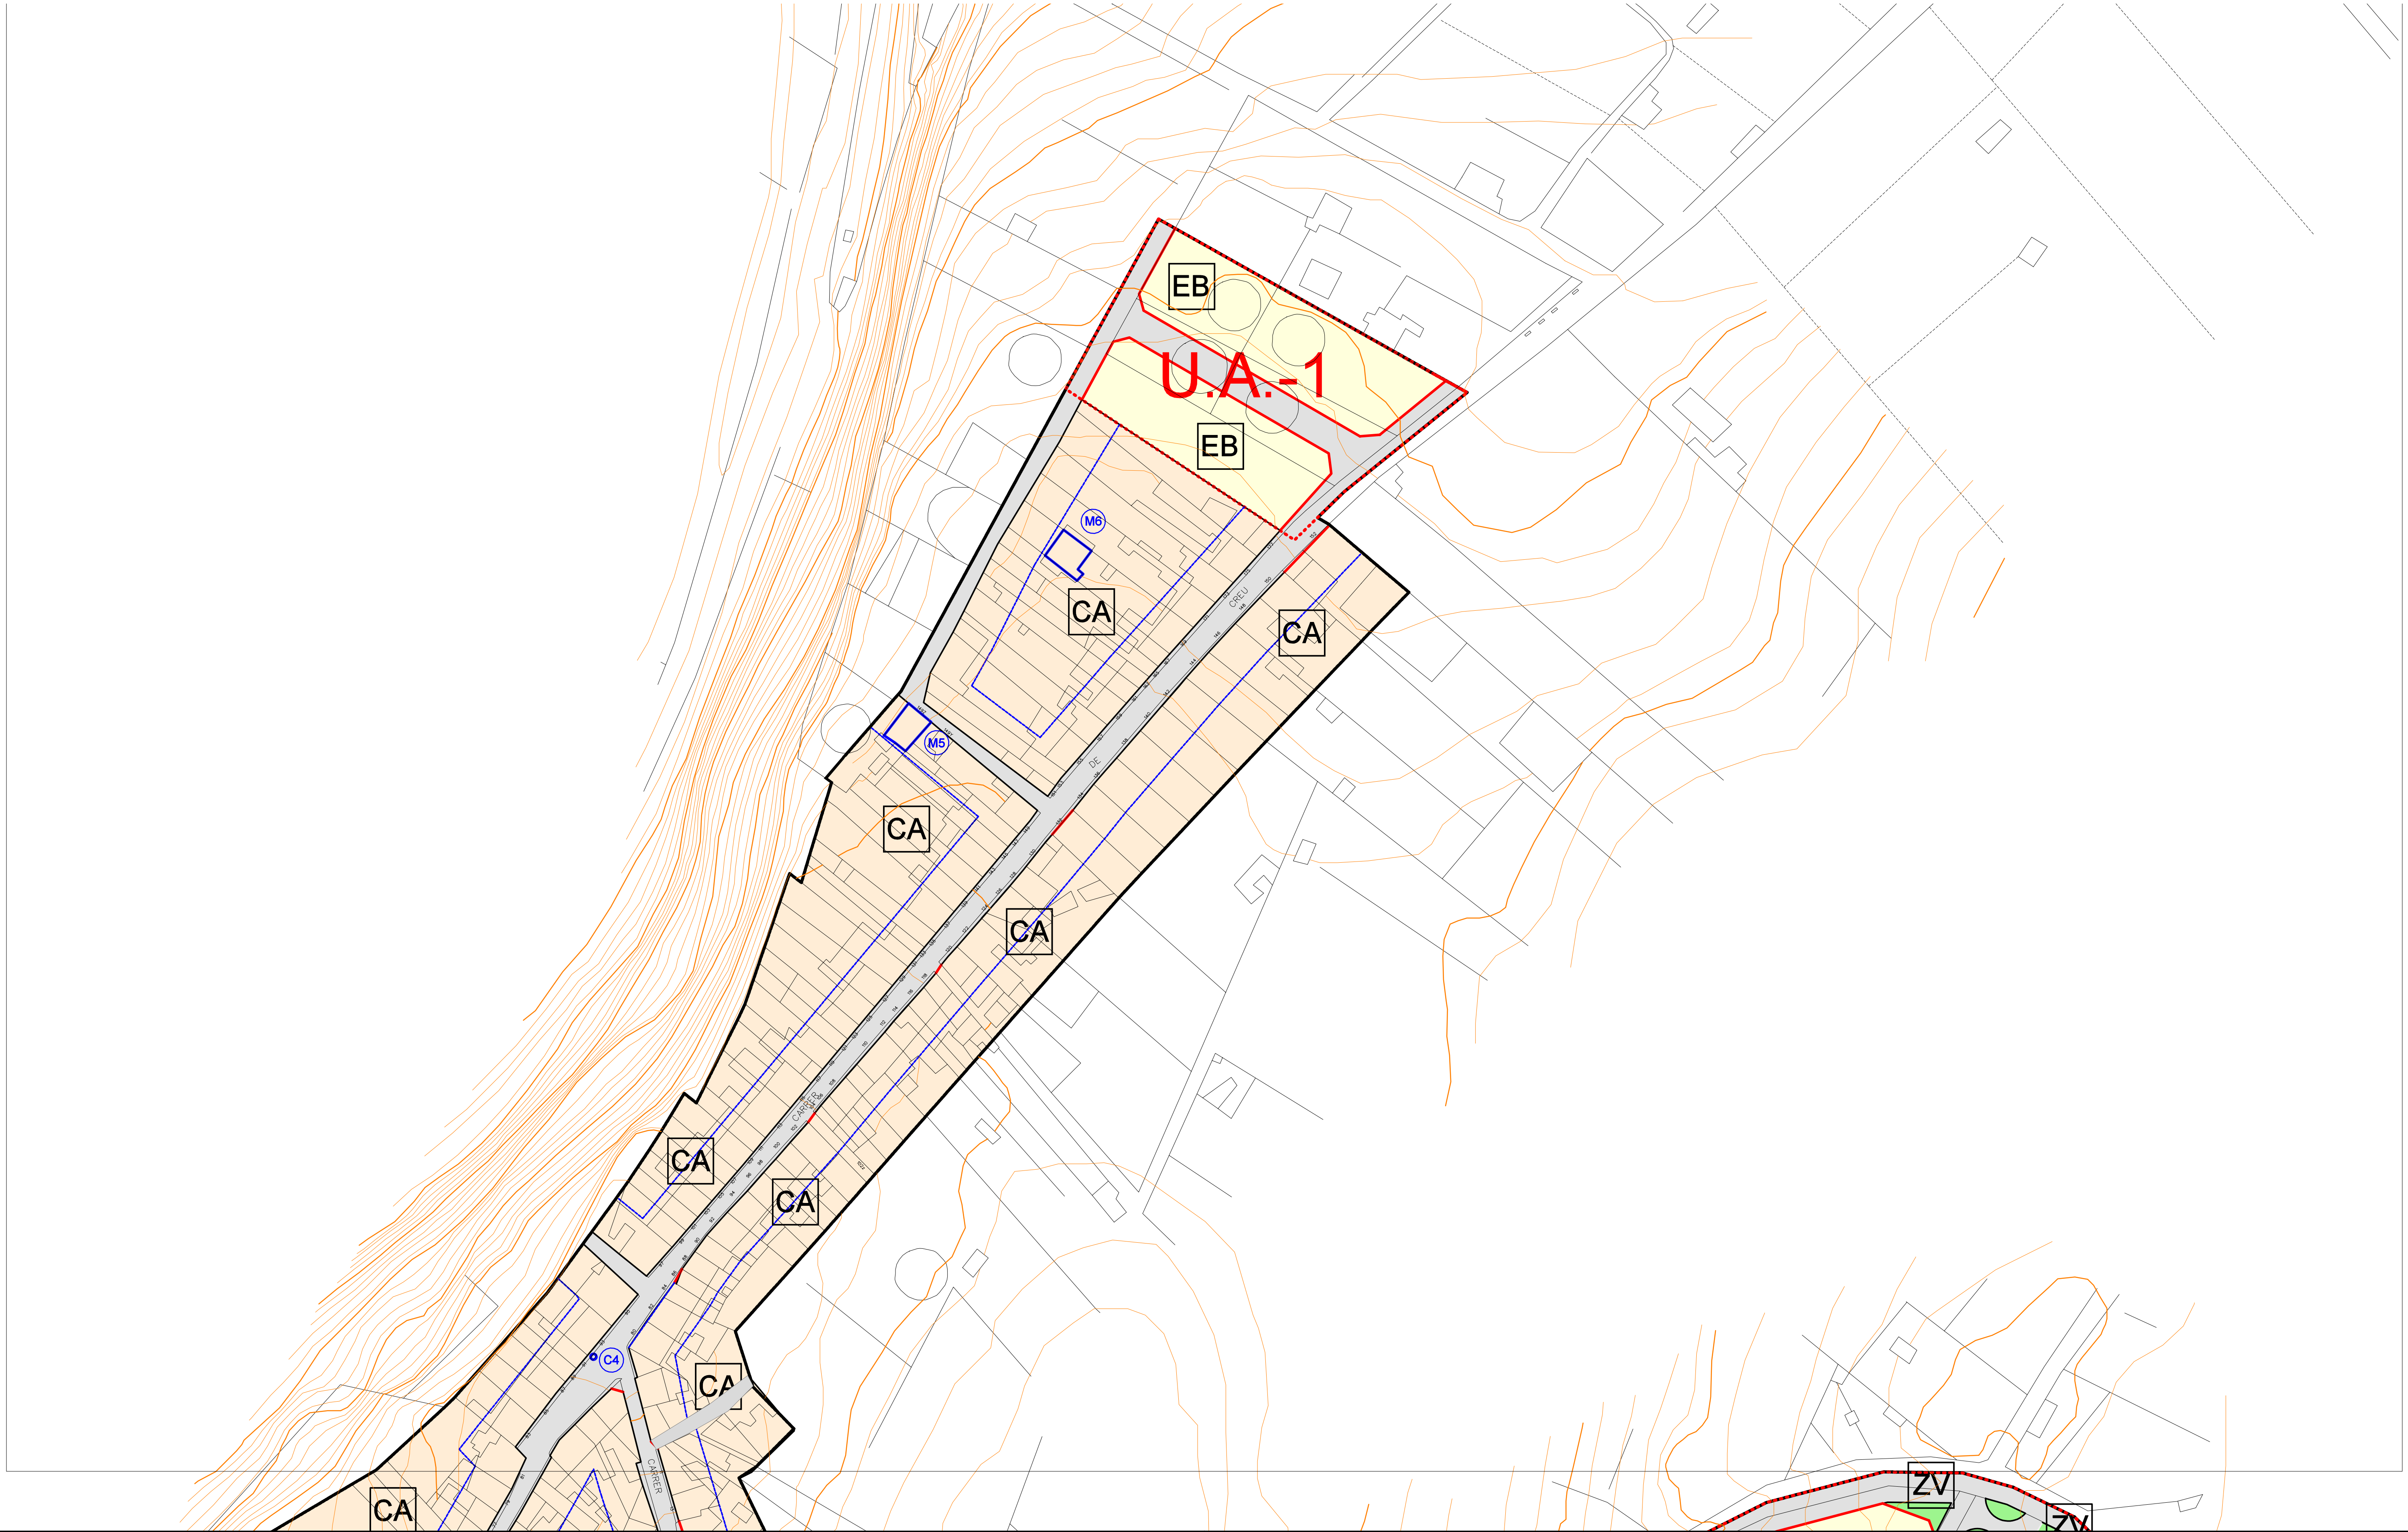

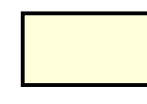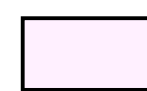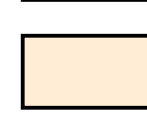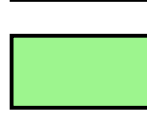 CA	Clos Antic	 EQ	Equipaments		Límit de Sòl Urbà		 E6	Edificis Protegits i Codi
 IB	Intensiva Baixa	 SC	Serveis		Límit d'Unitat d'Actuació			Límit profunditat edificable
 EB	Extensiva Baixa	 ZV	Espais Lliures		Nova Alineació			

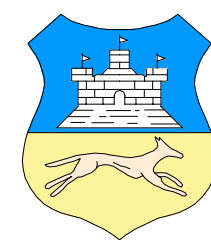

AJUNTAMENT DE LLUBÍ

NORMES SUBSIDIÀRIES



Concepte:
QUALIFICACIÓ
DEL SÒL URBÀ

ESCALA 1:1.000


Àngel García de Jalón Lastra, arquitecte

Plànol núm.



U1

SEPTIEMBRE 2001

Antoni Marcús Beltran, geògraf

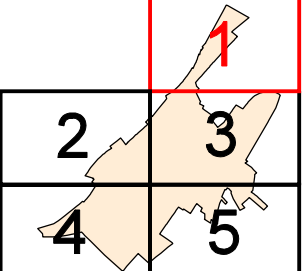

2 3
4 5

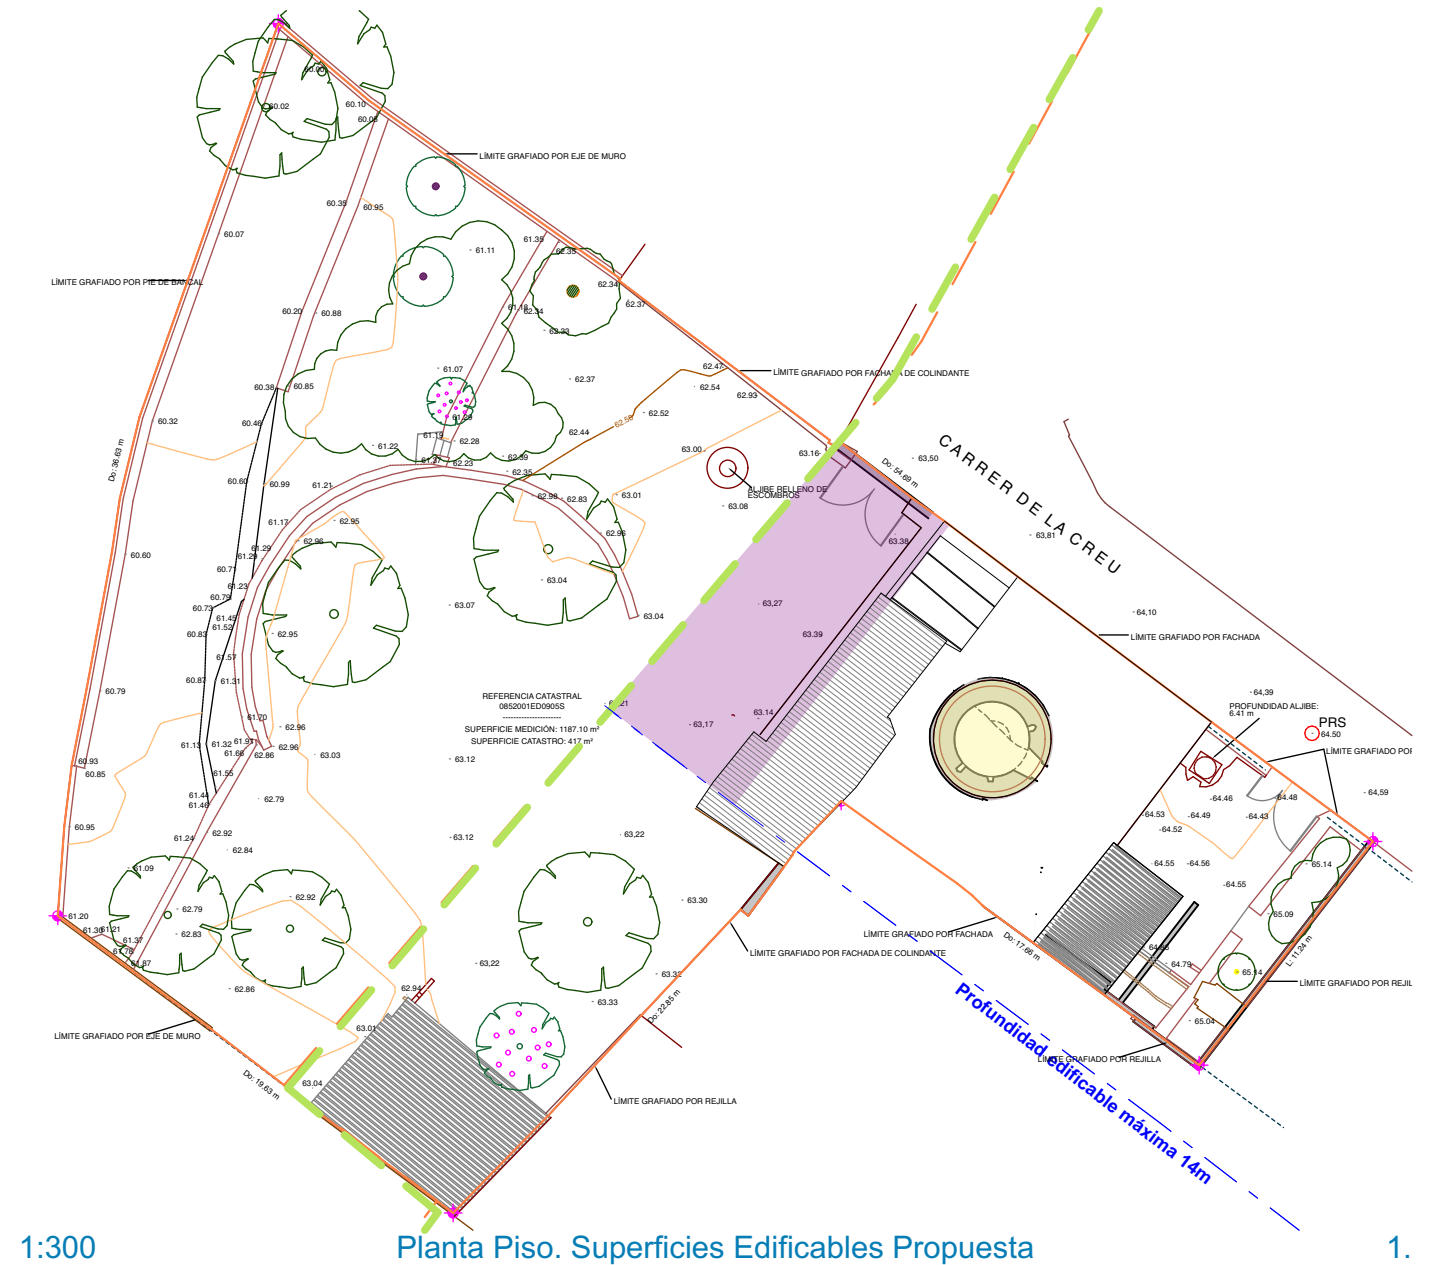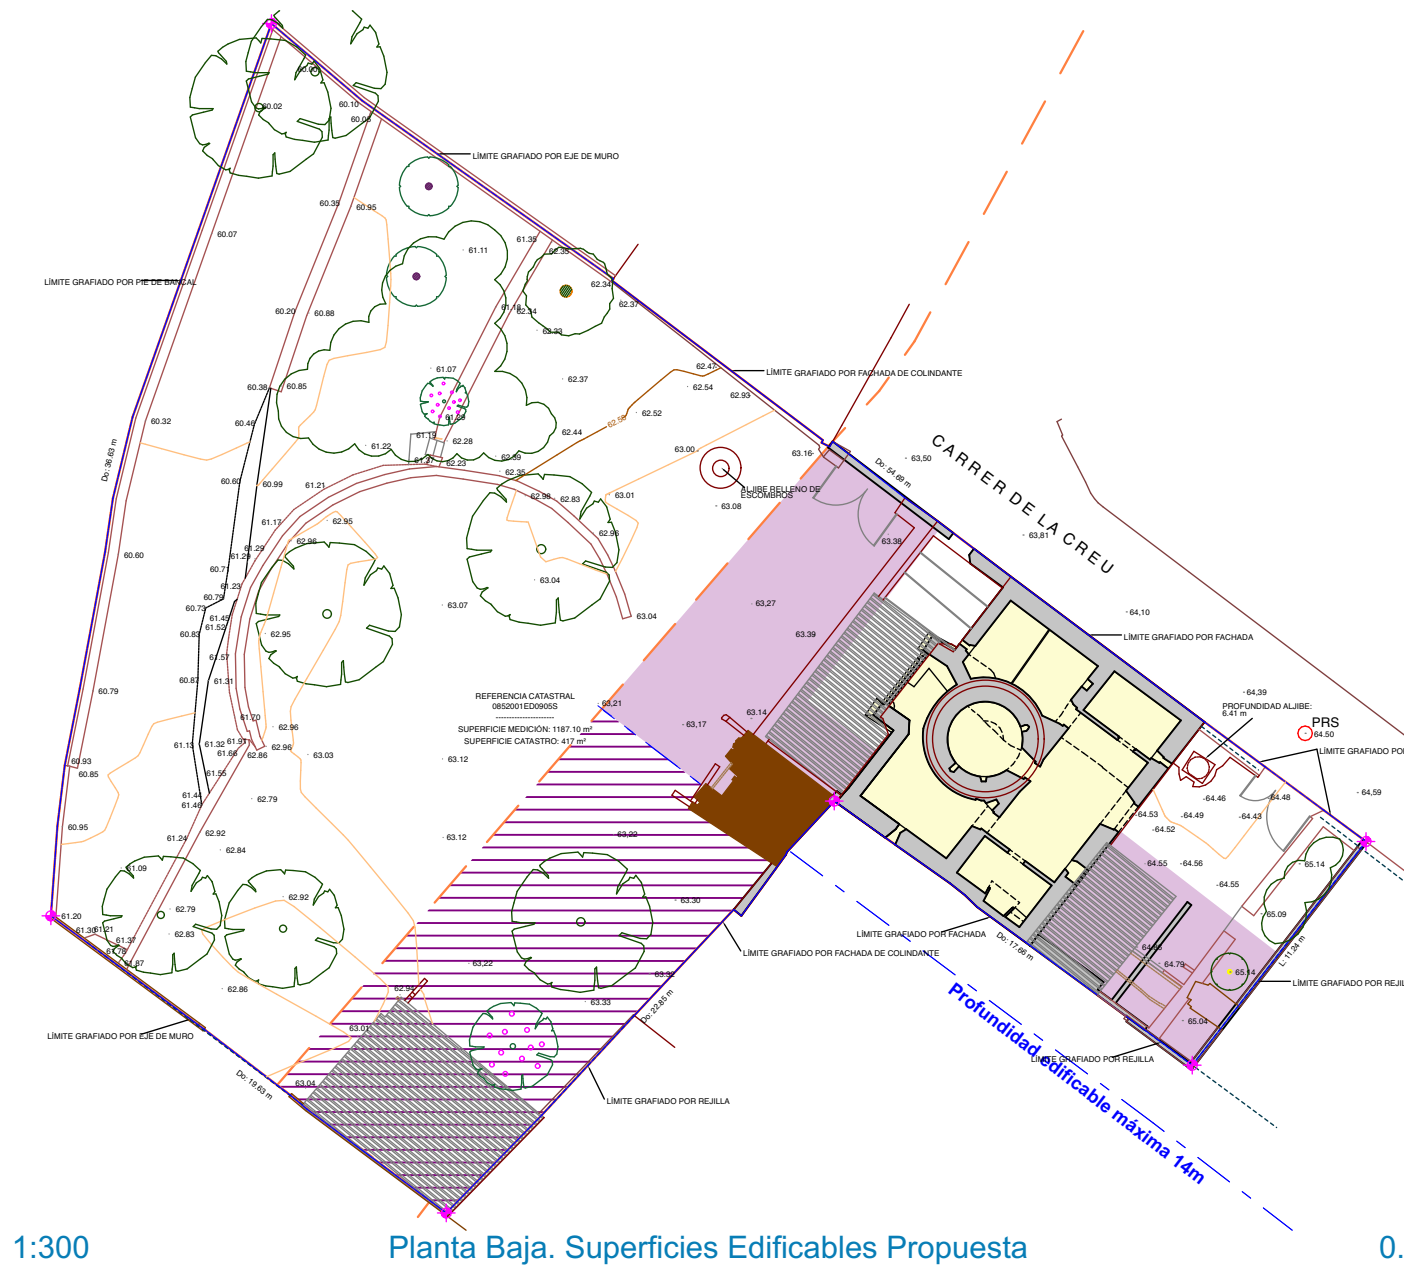

Superficies edificables propuesta

Sup. Edificable m2

Planta Baja

	Planta Baja (Dentro profundidad edificable)	144,53
	Planta Baja (Fuera profundidad edificable 65%)	114,17
	Planta Baja Existente Molino	112,39
		371,09 m ²

1. Piso

	Planta Piso (Dentro profundidad edificable)	82,24
	Planta Piso Existente Molino	17,09
		99,33 m ²
		470,42 m ²